


egz 2

WYDZIELENIE LOKALU

Inwentaryzacja architektoniczno - budowlana | skala 1:100

Adres: Kraków, ul. Zakopiańska 99
lokal mieszkalny nr 5
lokalizacja: 1 piętro

Schemat rzutu kondygnacji pierwszej - parter | budynek na dz. nr 67/33

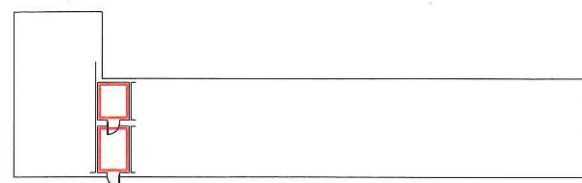


Pomieszczenie przynależne nr 5 - 10,82 m²

pomieszczenie przynależne w budynku na dz. nr 67/33




Schemat rzutu kondygnacji 1 piętra

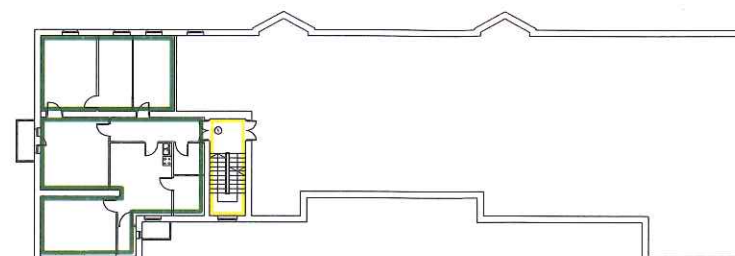

Części wspólne budynku -
Lokal mieszkalny nr 5 -

Lokal mieszkalny nr 5
fragment rzutu kondygnacji drugiej - 1 piętro | skala 1:100

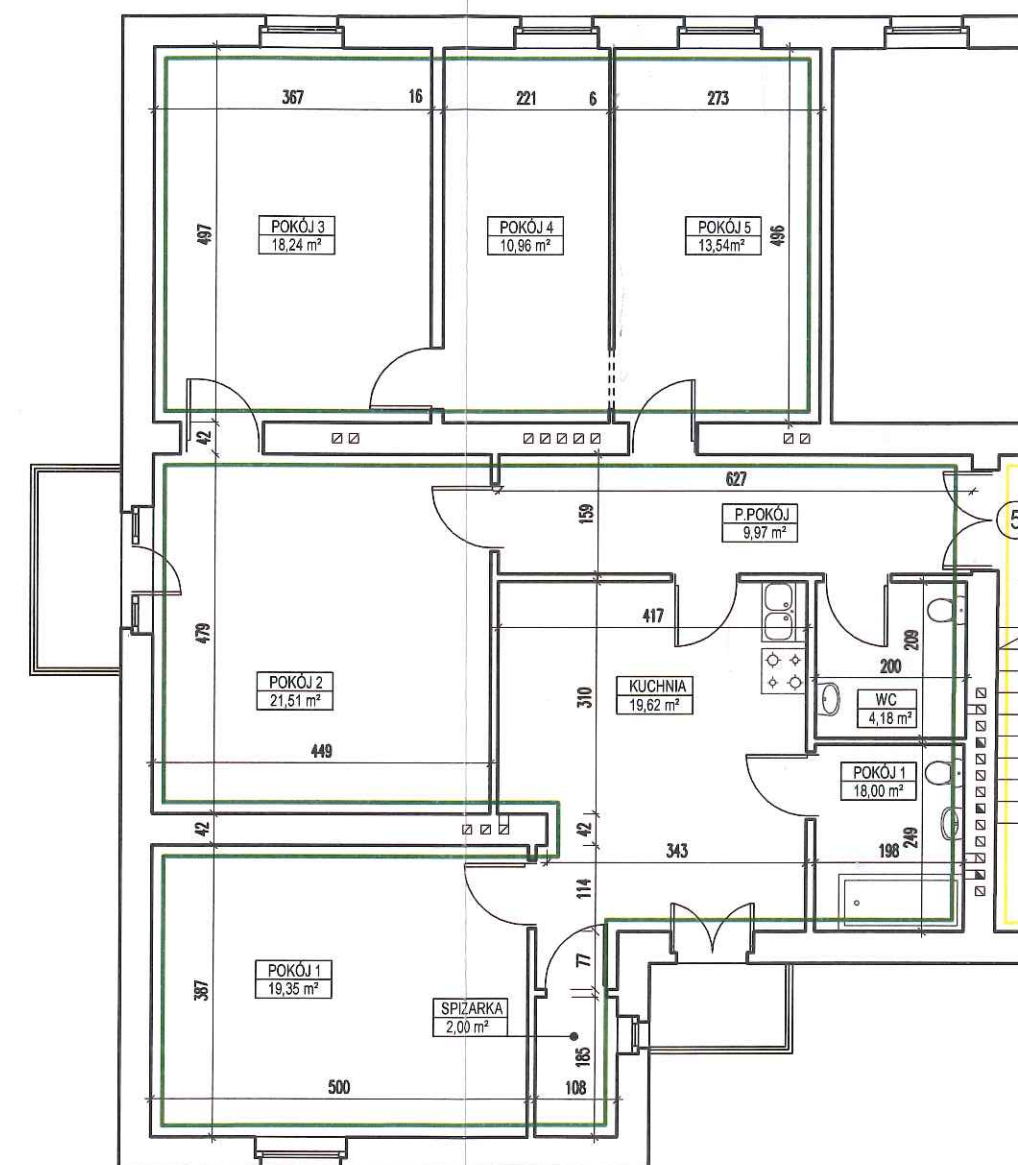

- Inwentaryzacja lokalu mieszkalnego nr 5 zgodna ze stanem istniejącym na dzień 24.03.2017 r.
- Lokal i pomieszczenie przynależne wydzielone ścianami trwałymi.
- Wejście do lokalu i pomieszczenia przynależnego z terenu w użytkowaniu wspólnym, przez części wspólne budynku.

URZĄD MIASTA KRAKOWA
WYDZIAŁ ARCHITEKTURY
I URBANISTYKI
Referat Postępowań Nieprocesowych
30-533 Kraków, Rynek Podgórski 1

AUTOR OPRACOWANIA:
mgr inż. arch. Karolina Miśków-Barszczewska



Załącznik do zaświadczenia
z dnia 14 Kwi. 2017
Nr Sprawy AU-01.4.7120..... 4462.2017.IGN