


Lokal mieszkalny nr 5a
Kraków, dz. nr 67/2
obr. 119, Śródmieście

- Lokal mieszkalny nr 5 - pow. 32,07 m²
- WC przynależne do lokalu mieszkalnego nr 5 - pow. 0,85 m²
- Lokal mieszkalny nr 5a - pow. 26,67 m²
- Lokal mieszkalny nr 6 - pow. 51,00 m²
- WC przynależne do lokalu mieszkalnego nr 6 - pow. 0,98 m²
- łaz. przynależna do lokalu mieszkalnego nr 6 - pow. 2,37 m²
- Lokal mieszkalny nr 7 - pow. 166,26 m²

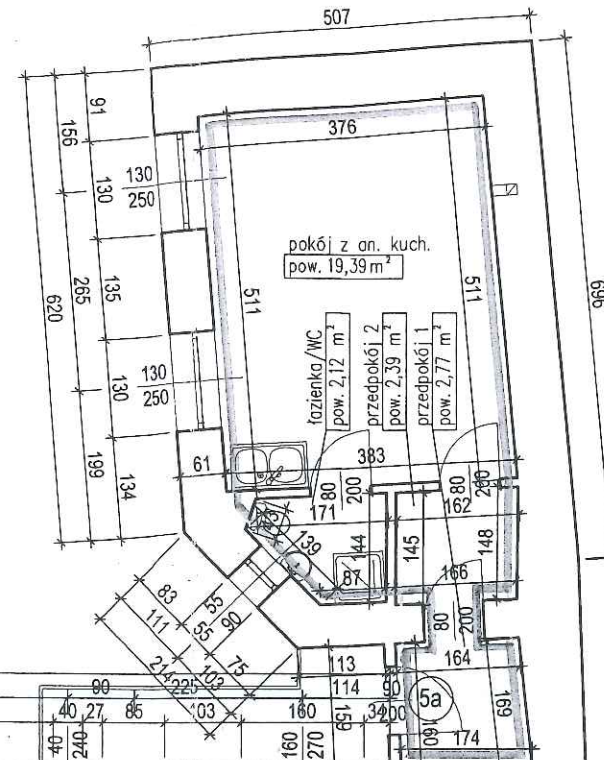


- Wysokość kondygnacji h=390 cm
- Dokumentacja zgodna ze stanem istniejącym na luty 2008
- Wszystkie lokale i pomieszczenia przynależne wydzielone są ścianami trwałymi

Wejście do lokali z terenu w użytkowaniu wspólnym przez części budynku będące we wspólnym użytkowaniu i części ogólnodostępne do wspólnego użytku.

URZĄD MIASTA KRAKOWA
WYDZIAŁ ARCHITEKTURY
URBANISTYKI
ul. Postępu 1
31-800 Kraków, Rynek Podgórski 1

Załącznik do zaświadczenia
z dnia 12 07 2013
Nr Sprawy AU-01.4.7120

mgr inż. arch.
Zofia Pionkowska-Katymiak
10558.2013.40
10559.2013.40
10560.2013.40
10561.2013.40

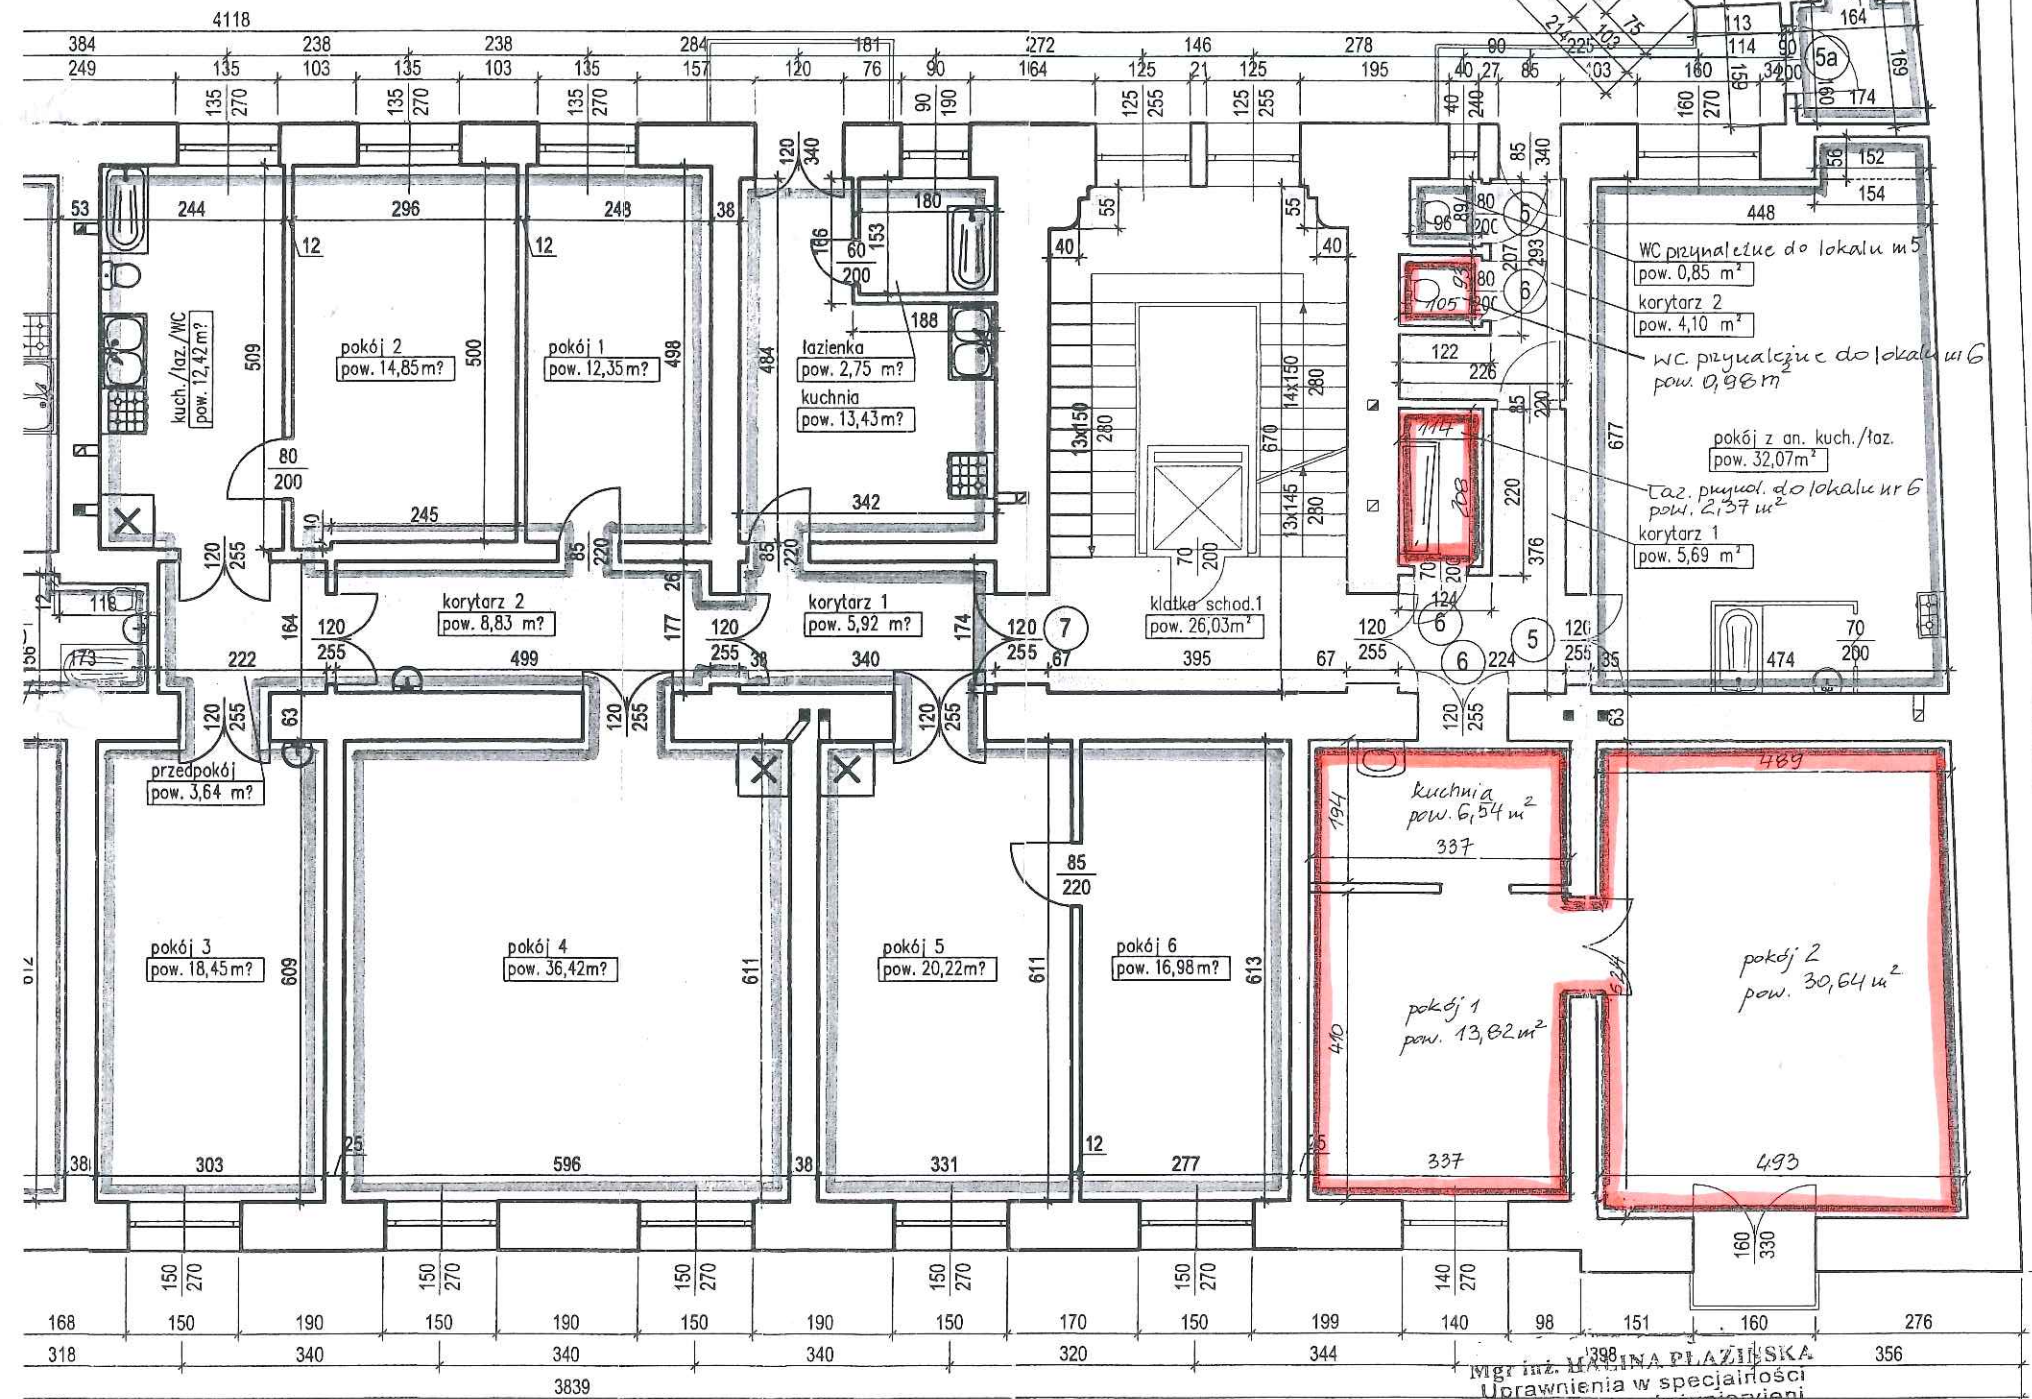

INWESTOR	
Zarząd Budynków Komunalnych w Krakowie os. Złotej Jesieni 14, 31-828 Kraków	
NAZWA PROJEKTU	
INWENTARYZACJA BUDOWLANA BUDYNKU	
BRANŻA: ARCHITEKTONICZNO-BUDOWLANA	
OBIEKT	
UL. BASZTOWA 5, KRAKÓW	
TYTUŁ	SKALA
RZUT I PIĘTRA	1:100
Autor opracowania: mgr inż. arch. Karolina Miśków-Barszczewska	
NR RYSUNKU	DATA