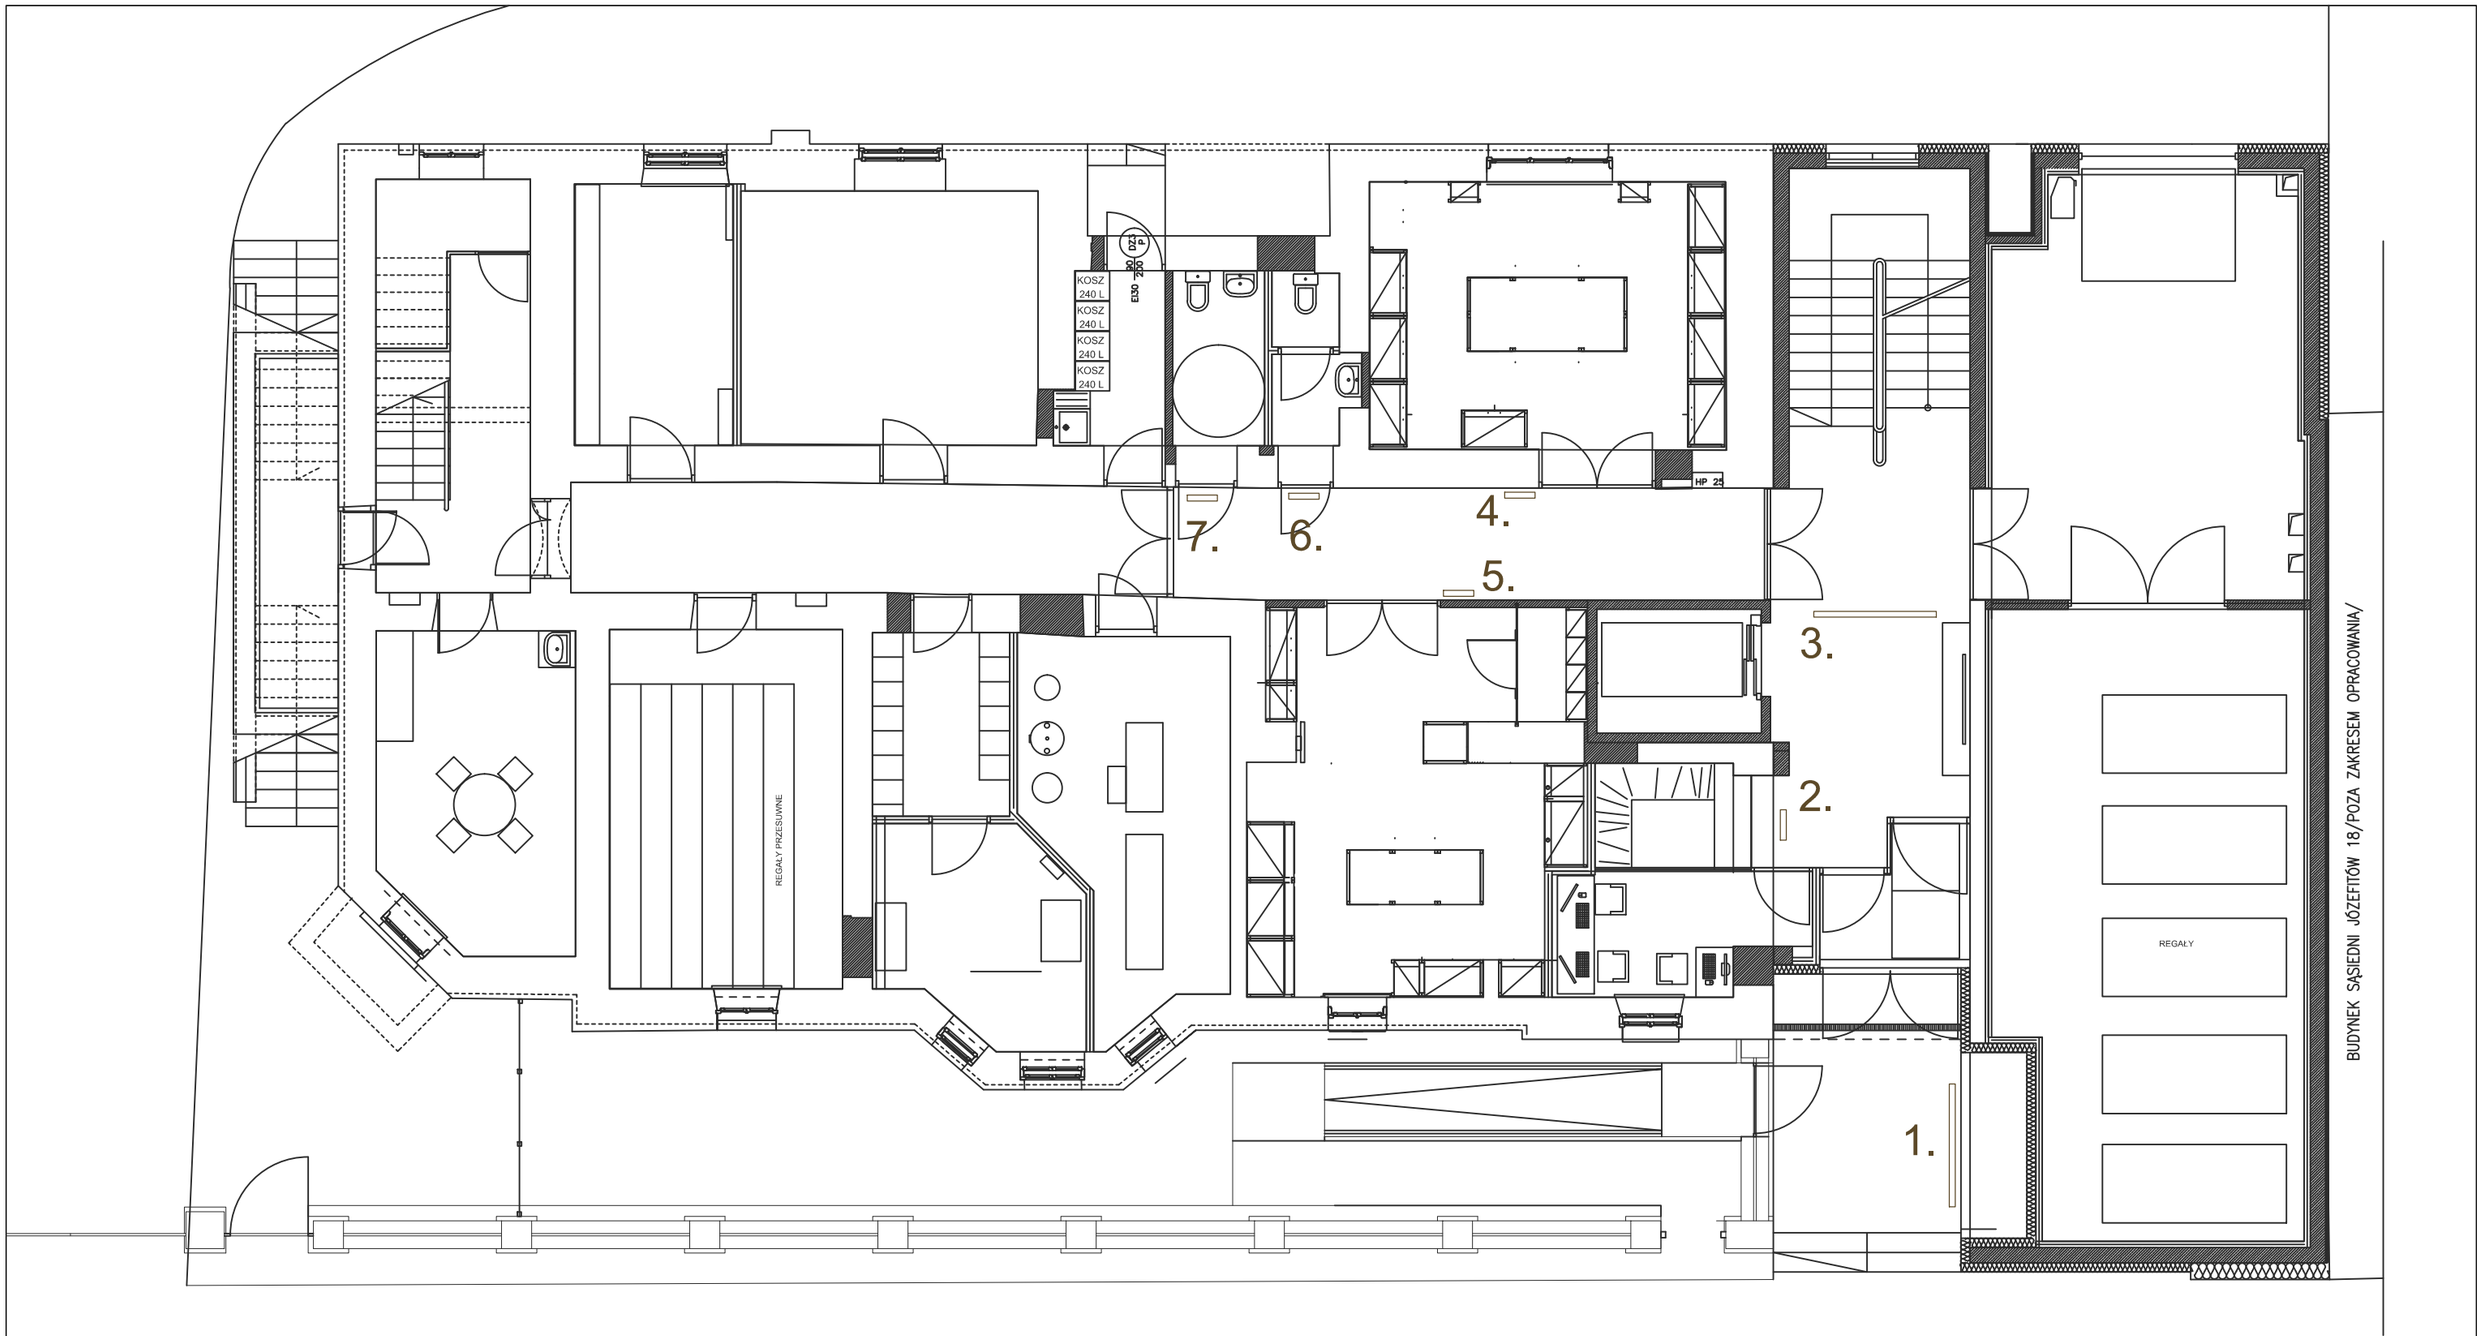

Architektura Budownictwo SIMA
30-698 Kraków, ul. Jar 5

Projektant: mgr inż. arch. Jerzy Lasoń 31-Km / 75

Opracował: stud. Andrzej Lasoń

Obiekt: Budynek Muzeum Historii Fotografii im. Walerego Rzewuskiego w Krakowie

Adres: 30-045 Kraków, ul. Józefitów 16

Temat: Projekt przebudowy, nadbudowy i rozbudowy

Przedmiot rysunku: Rzut przyziemia (0)

Branża: Informacja wizualna

Data: 08. 2017

Skala: 1:100

Stadium: PW

Nr.rys.: 01