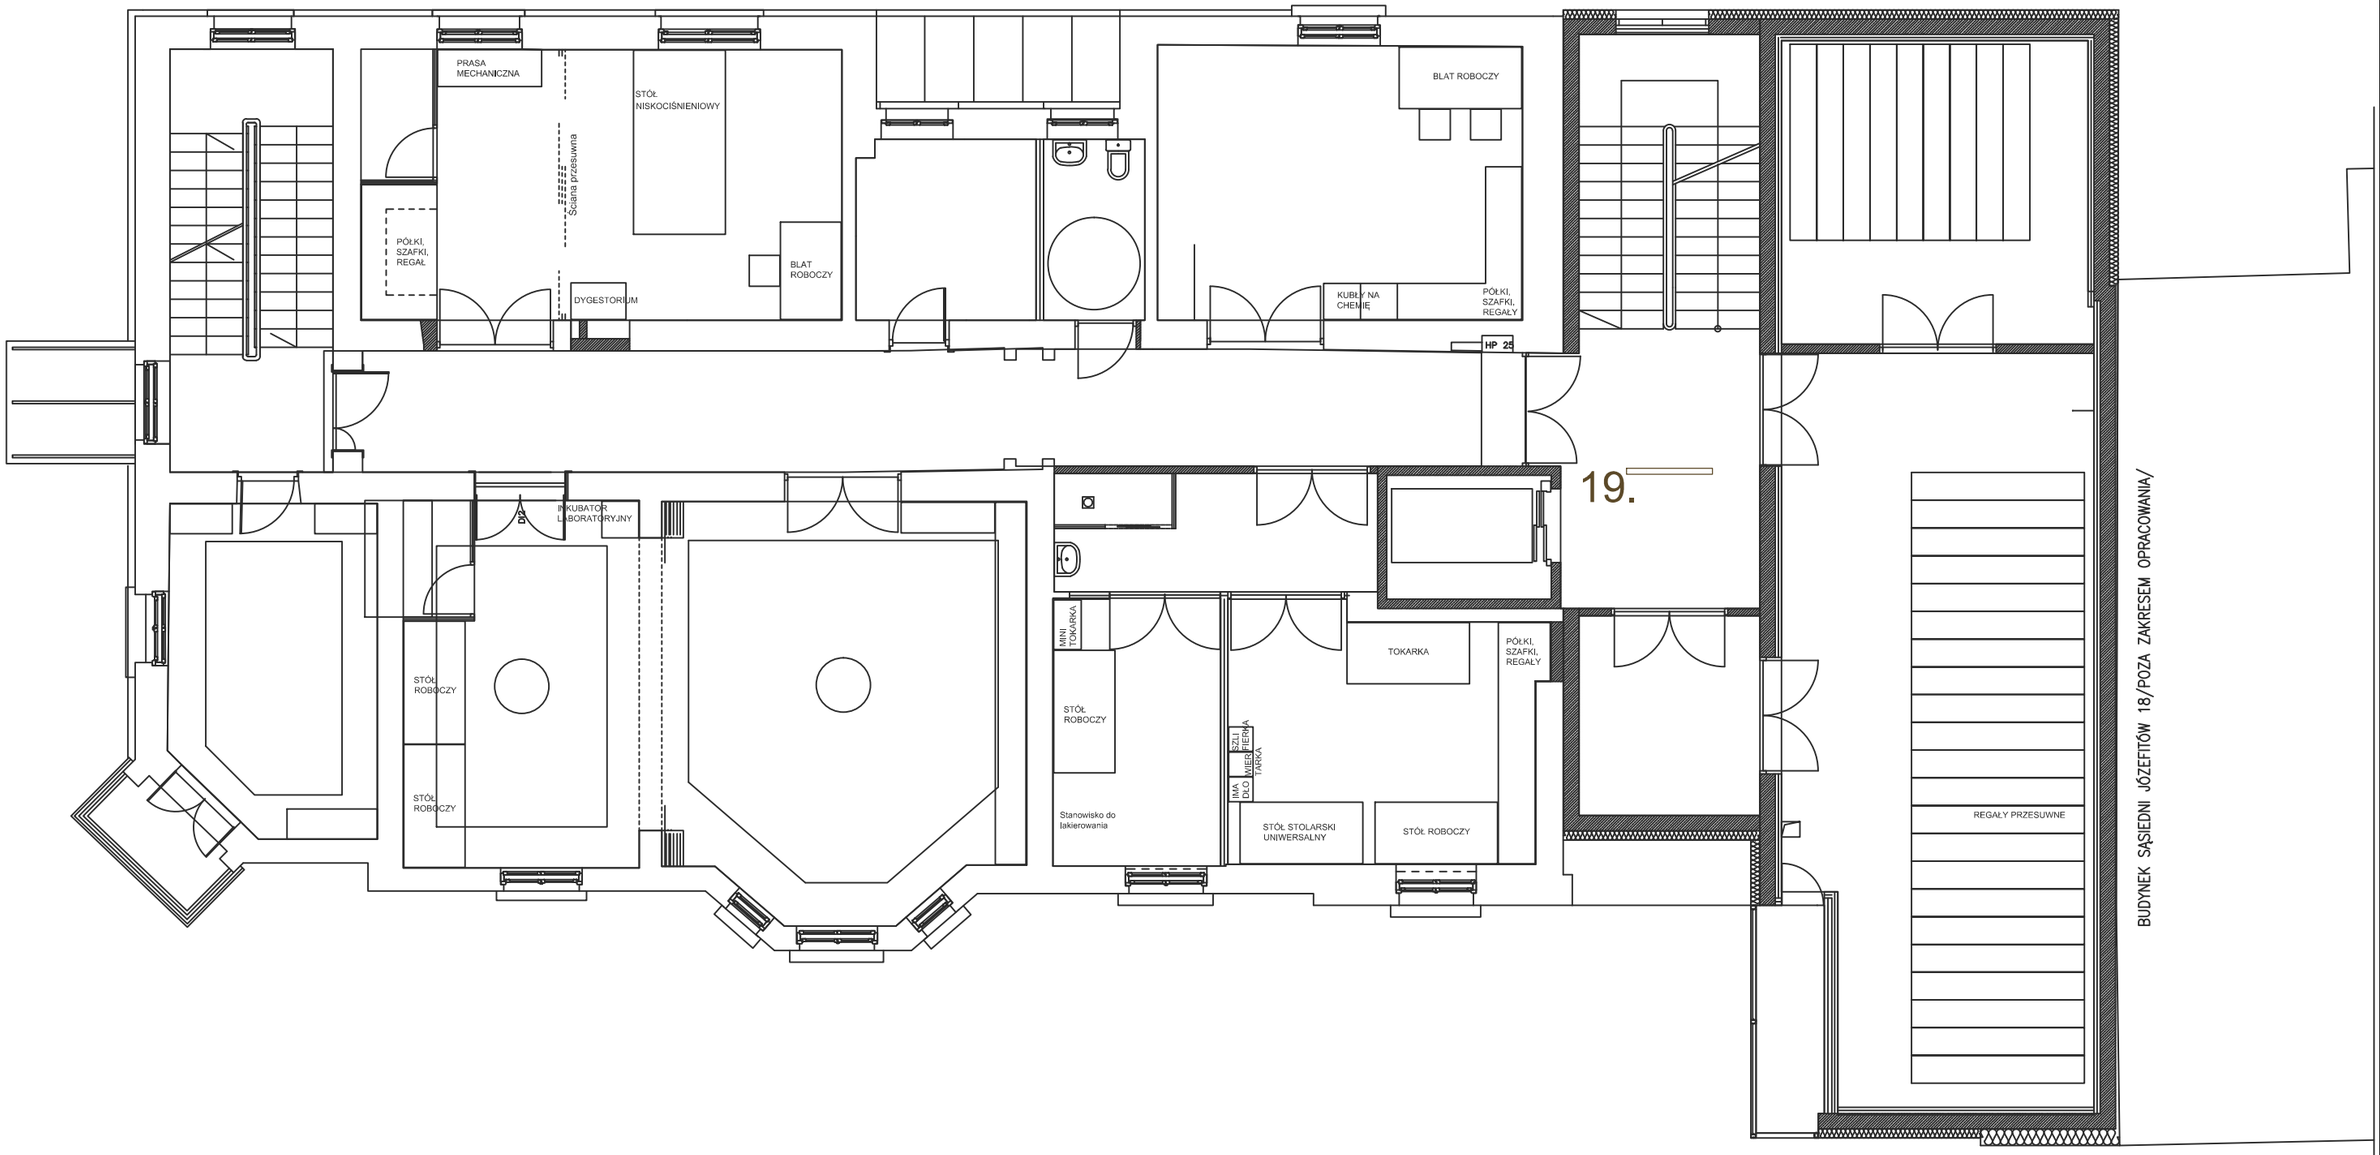

Architektura Budownictwo SIMA 30-698 Kraków, ul. Jar 5	Obiekt: Budynek Muzeum Historii Fotografii im. Walerego Rzewuskiego w Krakowie Adres: 30-045 Kraków, ul. Józefitów 16	Data: 08. 2017 Skala: 1:100
Projektant: mgr inż. arch. Jerzy Lasoń 31-Km / 75 Opracował: stud. Andrzej Lasoń	Temat: Projekt przebudowy, nadbudowy i rozbudowy	Stadium: PW
	Przedmiot rysunku: Rzut Piętra (+2)	Nr.rys.: 03
	Branża: Informacja wizualna	