


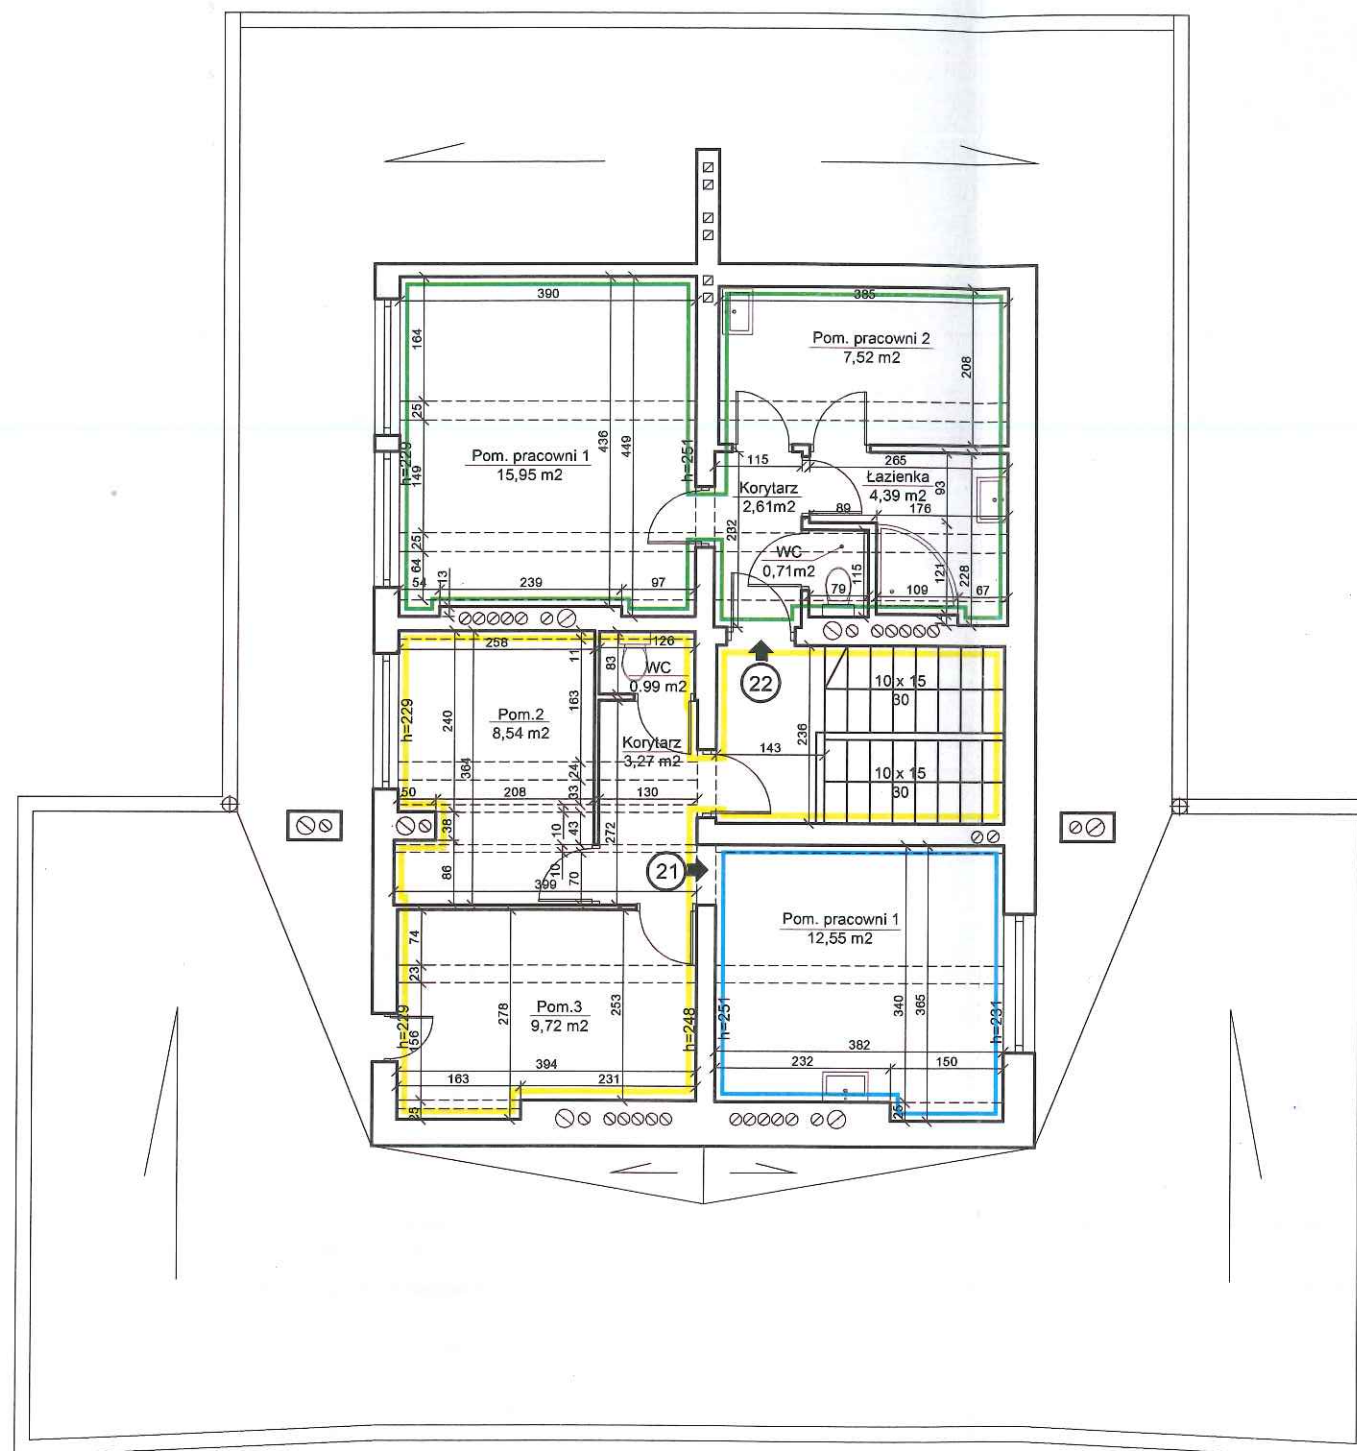

UWAGI:

1. Dokumentacja zgodna ze stanem istniejącym na dzień 22.02.2017
2. Lokale wydzielone ścianami trwałymi.

- Część wspólna budynku
- Lokal o przeznaczeniu innym niż mieszkalne nr 21 - 12,55 m2
- Lokal o przeznaczeniu innym niż mieszkalne nr 22 - 31,18 m2



INWESTOR	ZARZĄD BUDYNKÓW KOMUNALNYCH W KRAKOWIE UL. CZERWIŃSKIEGO 16, 31-319 KRAKÓW	
NAZWA PROJEKTU	INWENTARYZACJA BUDOWLANA BUDYNKU - WYDZIELENIE LOKALI	
BRANŻA	ARCHITEKTONICZNO - BUDOWLANA	
OBIEKT	OS. KOLOROWE 2, KRAKÓW	DATA: 2017 - 02
TYTUŁ	RZUT VI KONDYGNACJI	SKALA: 1:100
AUTOR OPRACOWANIA	mgr inż. arch. Karolina Misków- Barszczewska Nr ewid. upraw. 194/2001	NR RYSUNKU: 05/2/07