


załącznik nr 1
do ogłoszenia przetargu ustnego ograniczonego

na udostępnienie miejsca o powierzchni 7,46 m² zlokalizowanego
na działce nr 89/14 obr. 29 Podgórze, położonej przy ul. Wielickiej,
w celu prowadzenia punktu fotograficznego w przyczepie.

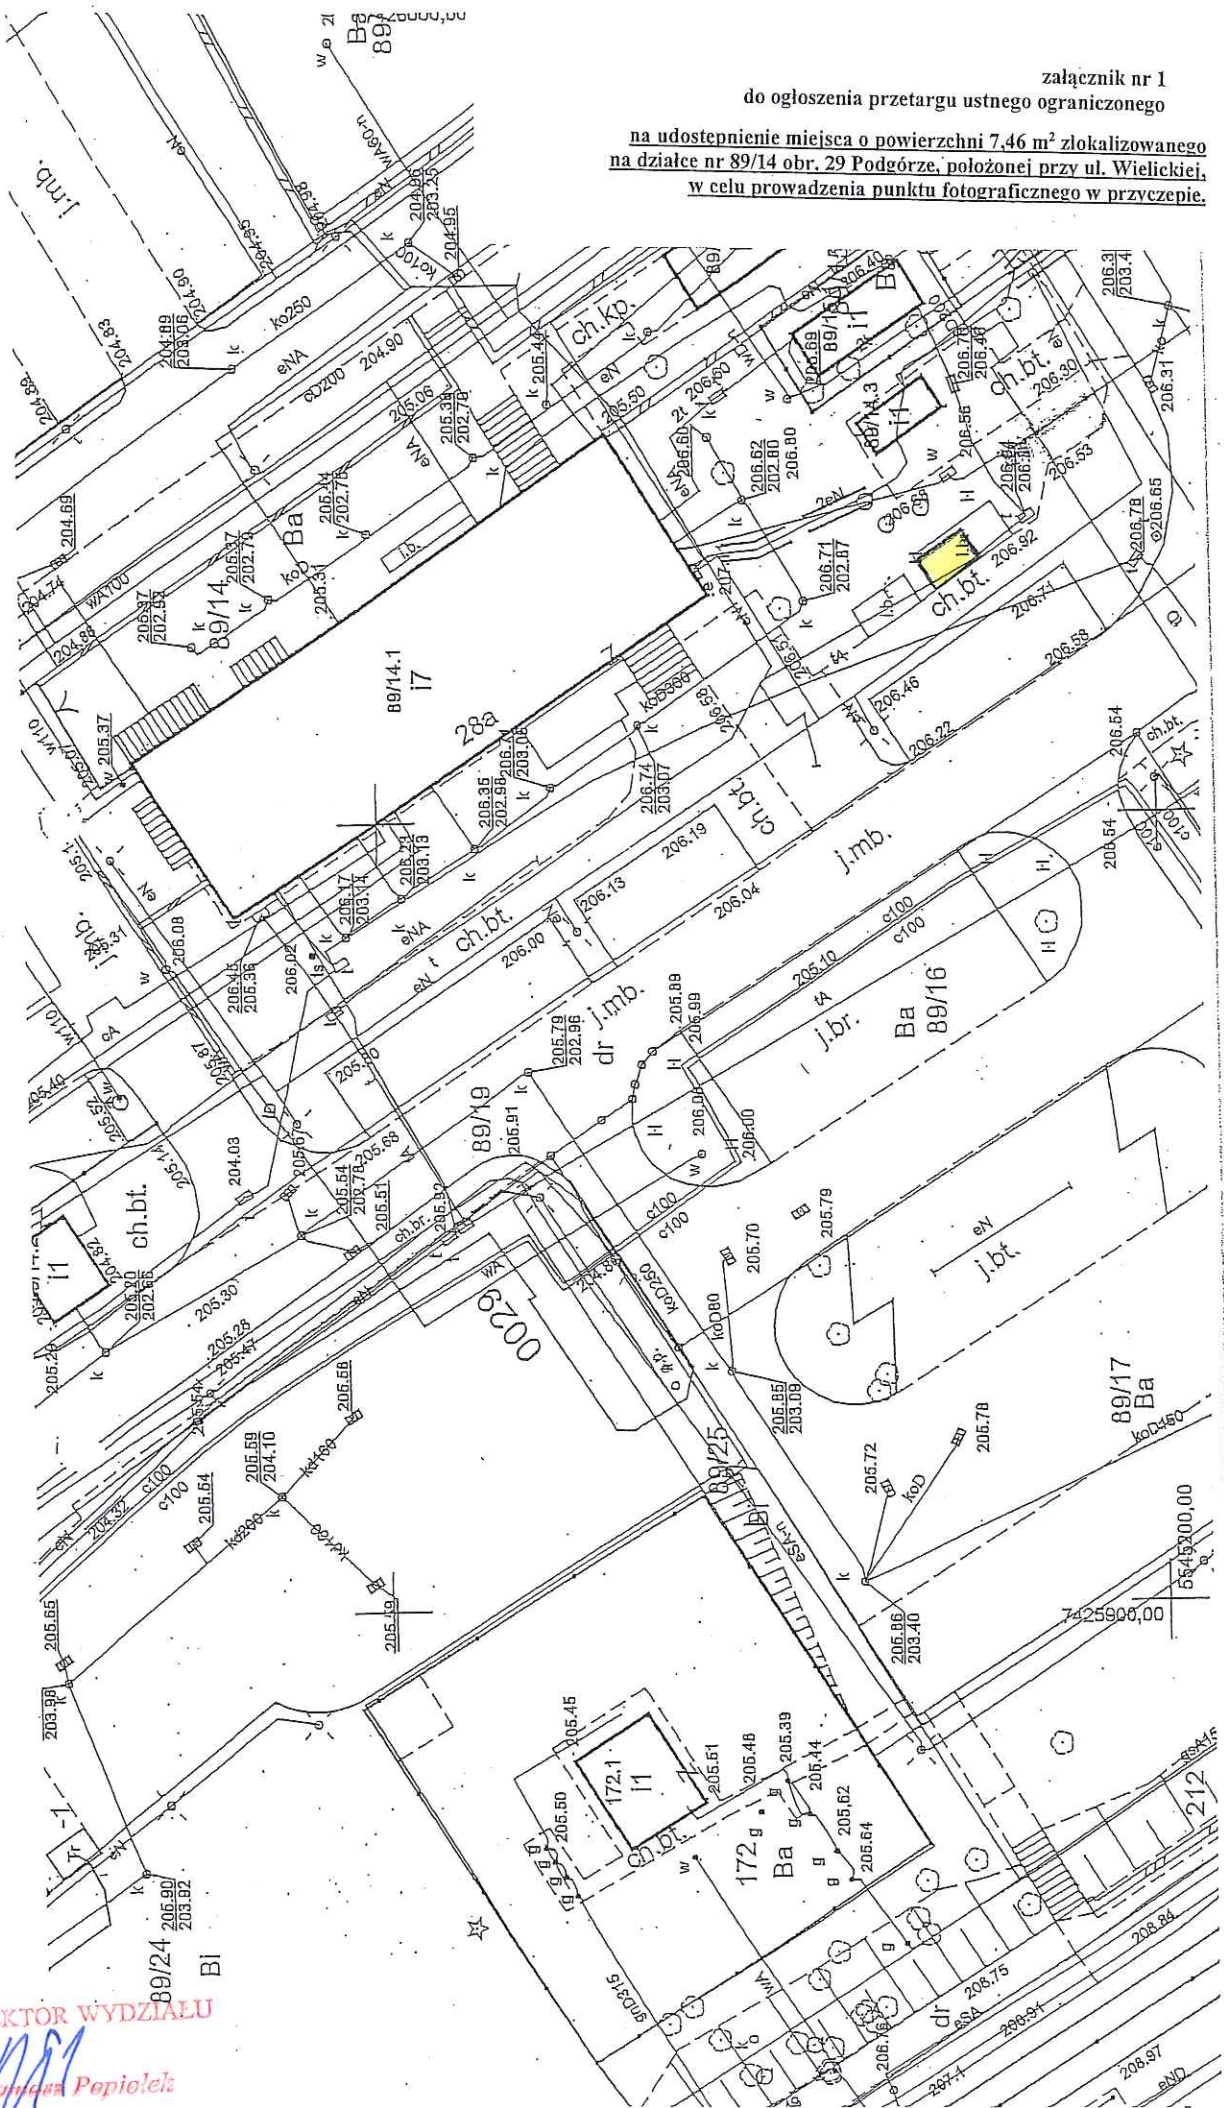

DYREKTOR WYDZIAŁU

Tomasz Popielek