


Załącznik graficzny
do zarządzenia Nr
Prezydenta Miasta Krakowa
z dnia

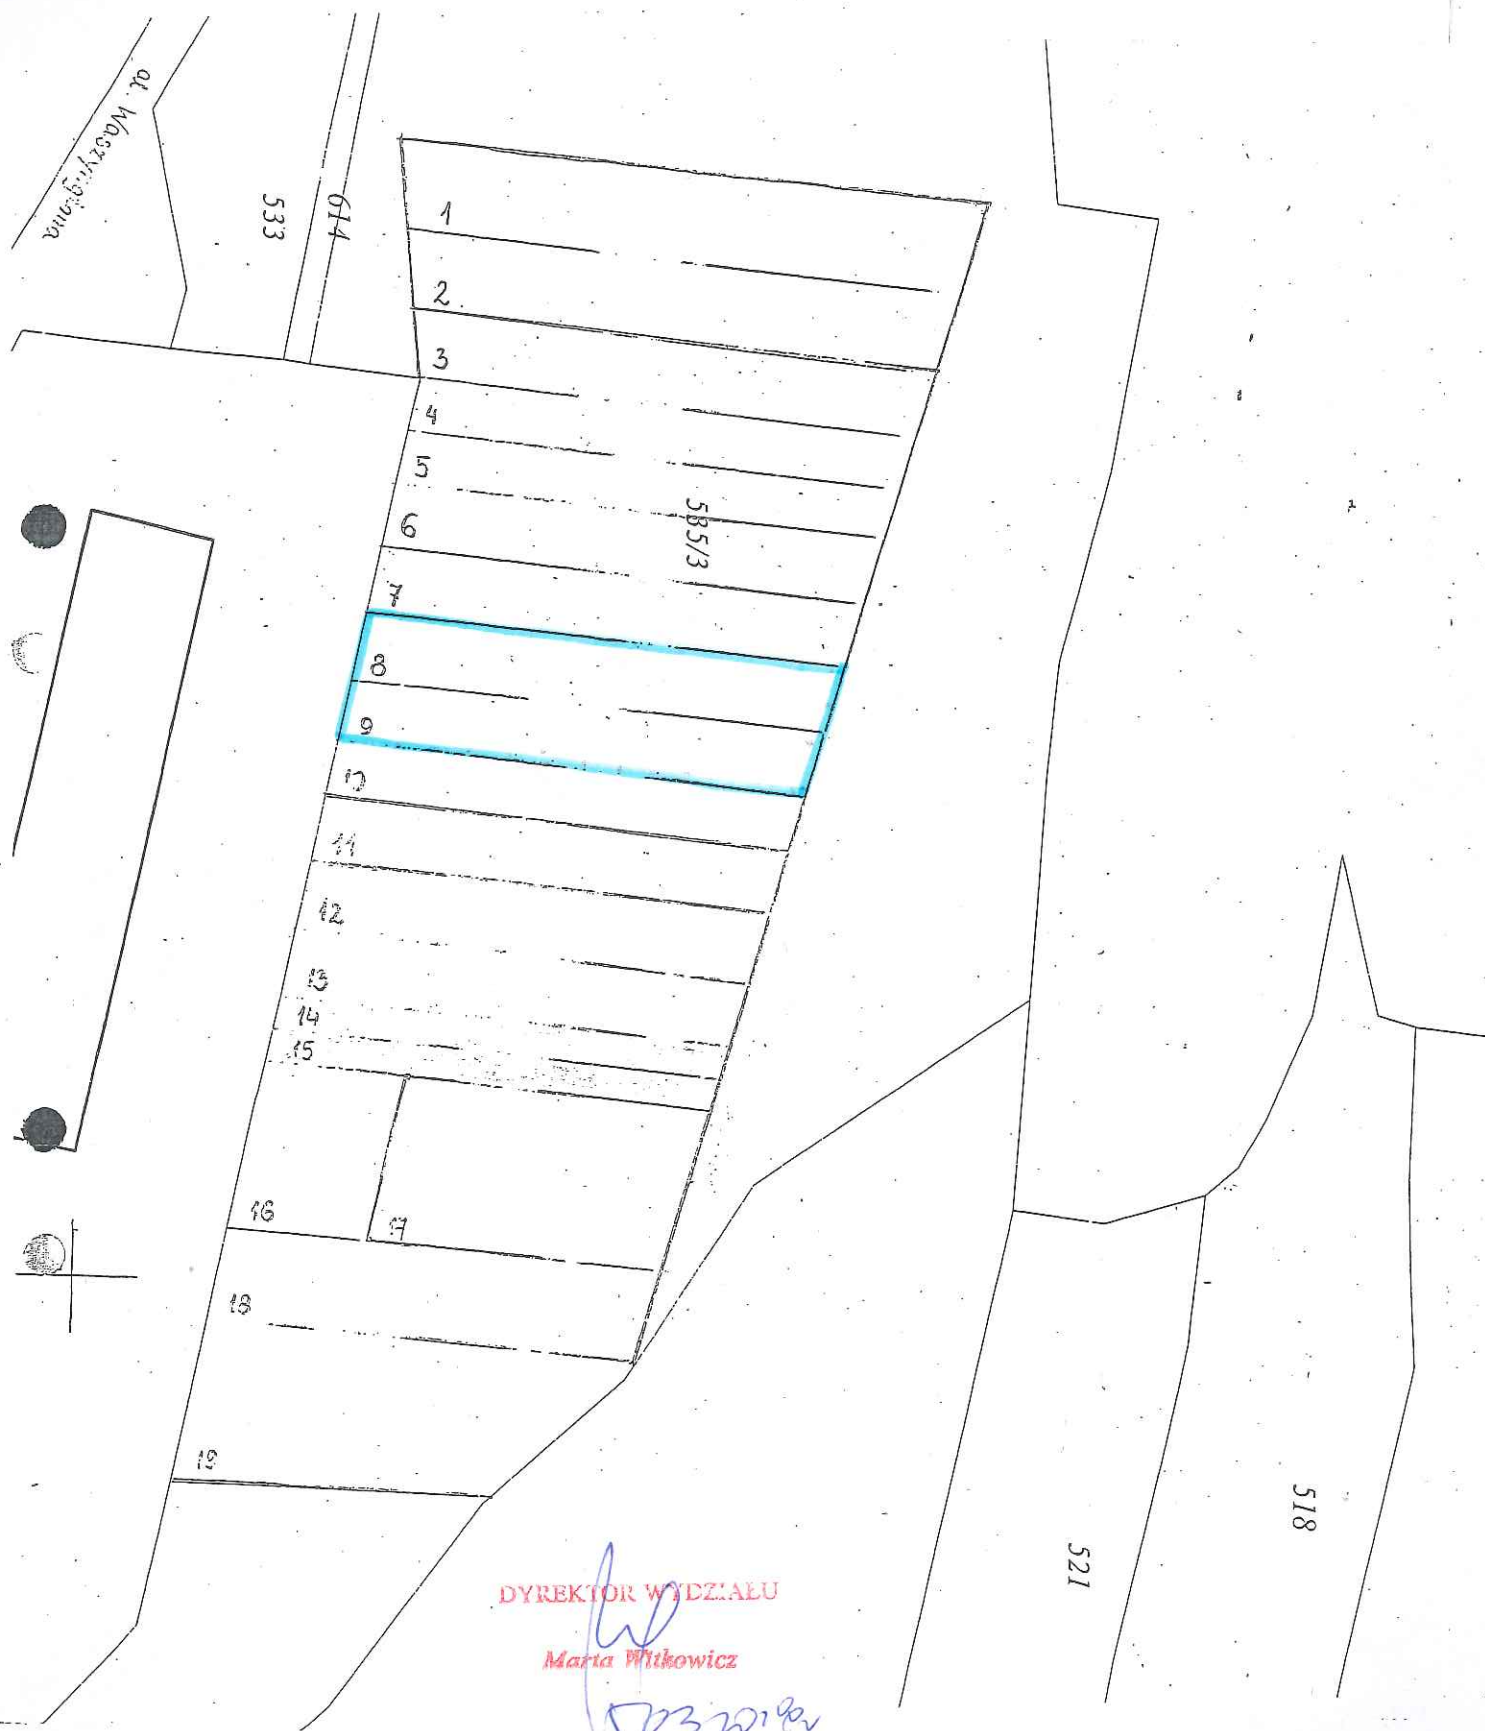

DYREKTOR WYDZIAŁU

Marta Witek

503 wite

 Teren przeznaczony do oddania w dzierżawę