# TABLICA ROSN

TN-S

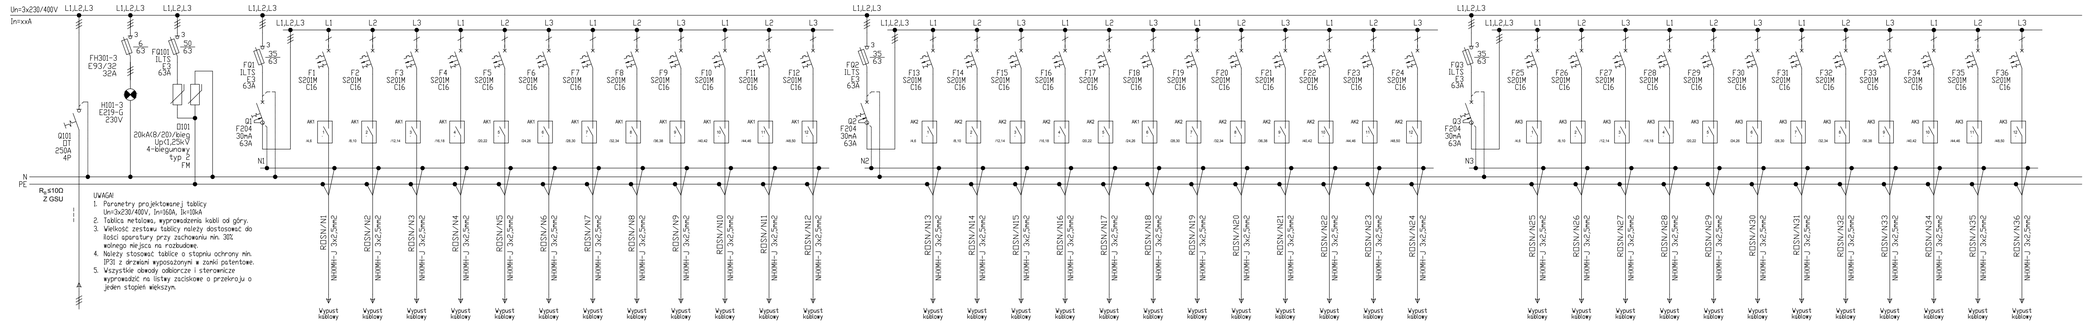


| Opis odpływu | Zasilanie z rozdzielni budynkowej nN Sekcja 7, pole 651 YKY 5x 35 | Kontrola i sygnalizacja obecności napięcia | Ochrona przepięciowa typ 2 | Dobezpieczenie. Załaczanie SEKCJA N-YNIE |
|---|---|---|---|---|
| Po [kW] | 33,57 | | | |
| Pi [kW] | 83,92 | | | |

| Most Dławikowy M01 "N1" | Most Dławikowy M01 "N2" | Most Dławikowy M01 "N3" | Most Dławikowy M02 "N4" | Most Dławikowy M02 "N5" | Most Dławikowy M02 "N6" | Most Dławikowy M02 "N7" | Most Dławikowy M02 "N8" | Most Dławikowy M03 "N9" | Most Dławikowy M03 "N10" | Most Dławikowy M03 "N11" | Most Dławikowy M03 "N12" | Dobezpieczenie. Załaczanie SEKCJA N13-N24 | Most Dławikowy M03 "N13" | Most Dławikowy M03 "N14" | Most Dławikowy M03 "N15" | Most Dławikowy M04 "N16" | Most Dławikowy M04 "N17" | Most Dławikowy M04 "N18" | Most Dławikowy M05 "N19" | Most Dławikowy M05 "N20" | Most Dławikowy M05 "N21" | Most Dławikowy M05 "N22" | Most Dławikowy M05 "N23" | Most Dławikowy M05 "N24" | Dobezpieczenie. Załaczanie SEKCJA N25-N36 | Most Dławikowy M06 "N25" | Most Dławikowy M06 "N26" | Most Dławikowy M06 "N27" | Most Dławikowy M06 "N28" | Most Dławikowy M06 "N29" | Most Dławikowy M06 "N30" | Most Dławikowy M07 "N31" | Most Dławikowy M07 "N32" | Most Dławikowy M07 "N33" | Most Dławikowy M07 "N34" | Most Dławikowy M07 "N35" | Most Dławikowy M07 "N36" |
|---|---|---|---|---|---|---|---|---|---|---|---|---|---|---|---|---|---|---|---|---|---|---|---|---|---|---|---|---|---|---|---|---|---|---|---|---|
| 1,0 | 1,0 | 1,0 | 1,0 | 1,0 | 1,0 | 1,0 | 1,0 | 1,0 | 1,0 | 1,0 | 1,0 | --- | 1,0 | 1,0 | 1,0 | 1,0 | 1,0 | 1,0 | 1,0 | 1,0 | 1,0 | 1,0 | 1,0 | 1,0 | --- | 1,0 | 1,0 | 1,0 | 1,0 | 1,0 | 1,0 | 1,0 | 1,0 | 1,0 | 1,0 | 1,0 |

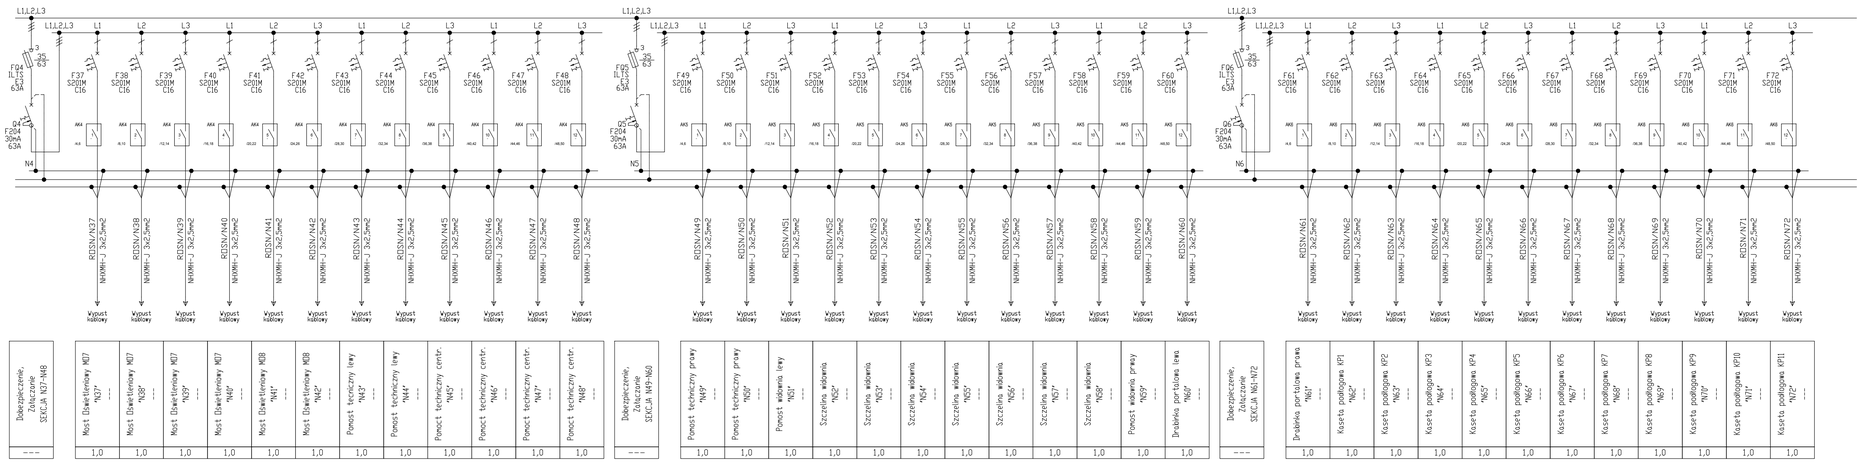


| Dobezpieczenie. załaczanie Sekcja 14-16, PR1, PR2 I-T | Kaseta podtynkowa KP12 "N73" --- | Kaseta podtynkowa KP13 "N74" --- | Dławik roboczy M01 "R1" --- | Dławik roboczy M02 "R2" --- | Dławik roboczy M03 "R3" --- | Dławik roboczy M04 "R4" --- | Dławik roboczy M05 "R5" --- | Dławik roboczy M07 "R6" --- | Dławik roboczy M07 "R7" --- | Kaseta rezerwa KSP "T1" --- | Kaseta rezerwa KSP "T2" --- | Kaseta wdowna KSP"W1 "T3" --- | Dobezpieczenie. załaczanie Sekcja 14-16, PR1, PR2 I-T | Kaseta wdowna KSP"W1 "T4" --- | Kaseta wdowna KSP"W2 "T5" --- | Szafa SZD "T6" --- | Zasilanie projektora M7 "PR 1" --- | Zasilanie projektora M5 "PR 2" --- | Dławikowe przesłonowe LED 1 - schody --- | Dławikowe przesłonowe LED 2 - scena --- | Gniazda 1 fazowe porzadkowe scena --- | Gniazda 1 fazowe porzadkowe widowni --- | Dławikowe robocze Posty techniczne --- | Dławikowe robocze Scena, kieszenie sceniczne --- | Dławikowe nabiórcze scena --- |
|---|---|---|---|---|---|---|---|---|---|---|---|---|---|---|---|---|---|---|---|---|---|---|---|---|---|---|
| --- | 1,0 | 1,0 | 1,0 | 1,0 | 1,0 | 1,0 | 1,0 | 1,0 | 1,0 | 0,5 | 0,5 | 0,5 | --- | 0,5 | 0,5 | 0,5 | 1,0 | 1,0 | 0,3 | 0,3 | 0,12 | 0,12 | 0,5 | 0,5 | 0,1 |

| Dobezpieczenie. Załaczanie SEKCJA N37-N48 | Most Dławikowy M07 "N37" --- | Most Dławikowy M07 "N38" --- | Most Dławikowy M07 "N39" --- | Most Dławikowy M08 "N40" --- | Most Dławikowy M08 "N41" --- | Most Dławikowy M08 "N42" --- | Pomost techniczny lewy "N43" --- | Pomost techniczny lewy "N44" --- | Pomost techniczny centr. "N45" --- | Pomost techniczny centr. "N46" --- | Pomost techniczny centr. "N47" --- | Pomost techniczny centr. "N48" --- | Dobezpieczenie. Załaczanie SEKCJA N49-N60 | Pomost techniczny prawy "N49" --- | Pomost techniczny prawy "N50" --- | Pomost widowni lewy "N51" --- | Szczelina widowni "N52" --- | Szczelina widowni "N53" --- | Szczelina widowni "N54" --- | Szczelina widowni "N55" --- | Szczelina widowni "N56" --- | Szczelina widowni "N57" --- | Szczelina widowni "N58" --- | Pomost widowni prawy "N59" --- | Drabinki portalowe lewe "N60" --- | Dobezpieczenie. Załaczanie SEKCJA N61-N72 | Drabinki portalowe prawe "N61" --- | Kaseta podtynkowa KP1 "N62" --- | Kaseta podtynkowa KP2 "N63" --- | Kaseta podtynkowa KP3 "N64" --- | Kaseta podtynkowa KP4 "N65" --- | Kaseta podtynkowa KP5 "N66" --- | Kaseta podtynkowa KP6 "N67" --- | Kaseta podtynkowa KP7 "N68" --- | Kaseta podtynkowa KP8 "N69" --- | Kaseta podtynkowa KP9 "N70" --- | Kaseta podtynkowa KP10 "N71" --- | Kaseta podtynkowa KP11 "N72" --- |
|---|---|---|---|---|---|---|---|---|---|---|---|---|---|---|---|---|---|---|---|---|---|---|---|---|---|---|---|---|---|---|---|---|---|---|---|---|
| --- | 1,0 | 1,0 | 1,0 | 1,0 | 1,0 | 1,0 | 1,0 | 1,0 | 1,0 | 1,0 | 1,0 | 1,0 | --- | 1,0 | 1,0 | 1,0 | 1,0 | 1,0 | 1,0 | 1,0 | 1,0 | 1,0 | 1,0 | 1,0 | 1,0 | 1,0 | --- | 1,0 | 1,0 | 1,0 | 1,0 | 1,0 | 1,0 | 1,0 | 1,0 | 1,0 | 1,0 |

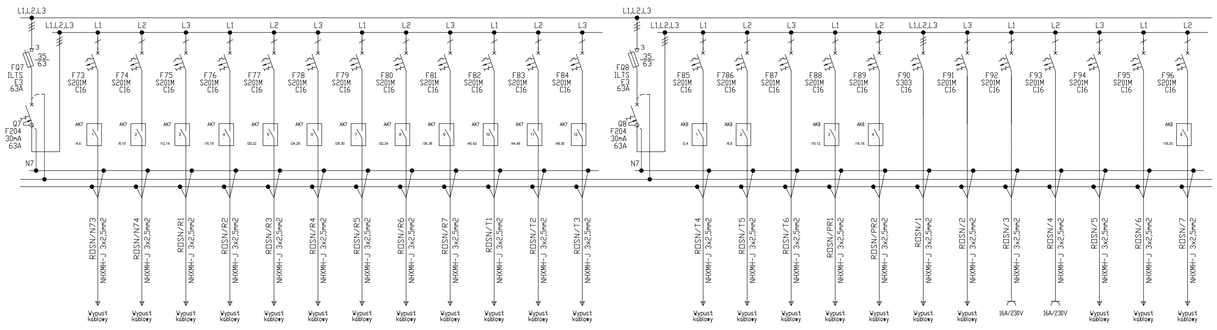


TG412S

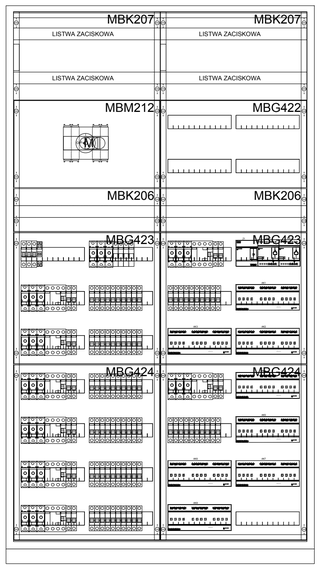


- Klasa izolacji
- IP 55
- $In_{max}$=630A
- Wolnostojąca
- Liczba modułów 576
- Szerokość 1050mm
- Wysokość 1900mm
- Głębokość 225mm

U W A G I

1. W razie wątpliwości co do zamierzeń i rozwiązań projektowych, detali lub wymiarów należy skontaktować się z Projektantem.
2. Projekt należy rozpatrywać łącznie ze wszystkimi pozostałymi projektami branżowymi.
3. Projektant nie bierze odpowiedzialności za prawidłowość danych, otrzymanych od Inwestora i dostawców urządzeń. Nie odpowiada również za właściwe dobranie, działanie i spełnienie wymogów i założeń produkcyjnych, stawianych linii technologicznej i wszystkim urządzeniom technologicznym, montowanym w projektowanym obiekcie.
4. Wszystkie wymiary należy sprawdzić na budowie przed wykonaniem robót. O wszelkich niezgodnościach należy powiadomić Inspektora Nadzoru i Projektanta.

Zastrzega się prawa autorskie do rozwiązań projektowych

Projekt

Aktualizacja projektu wykonawczego systemów scenicznych pt. Modernizacja Sali Widowiskowej NCK w celu dostosowania istniejącej infrastruktury do nowego programu

Adres

Al. Jana Pawła II 232
31-913 Kraków

Inwestor

Nowohuckie Centrum Kultury
Al. Jana Pawła II 232
31-913 Kraków

Branżowe Biuro Projektowe

GORYCKI & SZNYTERMAN
HEADFIRST TECHNOLOGIES
Gorycki & Sznyterman Sp. z o.o.
ul. Chałubińskiego 53, 30 - 698 Kraków
tel. 12 259 13 00, fax 12 259 13 02
www.gorycksznyterman.com

Branża

Scenotechnika

Projektant

mgr inż. Bartłomiej Szczygieł — Podpis

Nr Uprawnień -

Sprawdzający

mgr inż. Tomasz Topolski — Podpis

Nr Uprawnień -

Opracował

mgr inż. Paweł Wąsowski — Podpis

Nazwa rysunku

Tablica elektryczna ROSN

| Data | Skala |
|---|---|
| 02.2018 | --- |

Faza Projektu

PROJEKT WYKONAWCZY

| Nr Rysunku | Rewizja |
|---|---|
| NCK-EL-01 | 0 |