


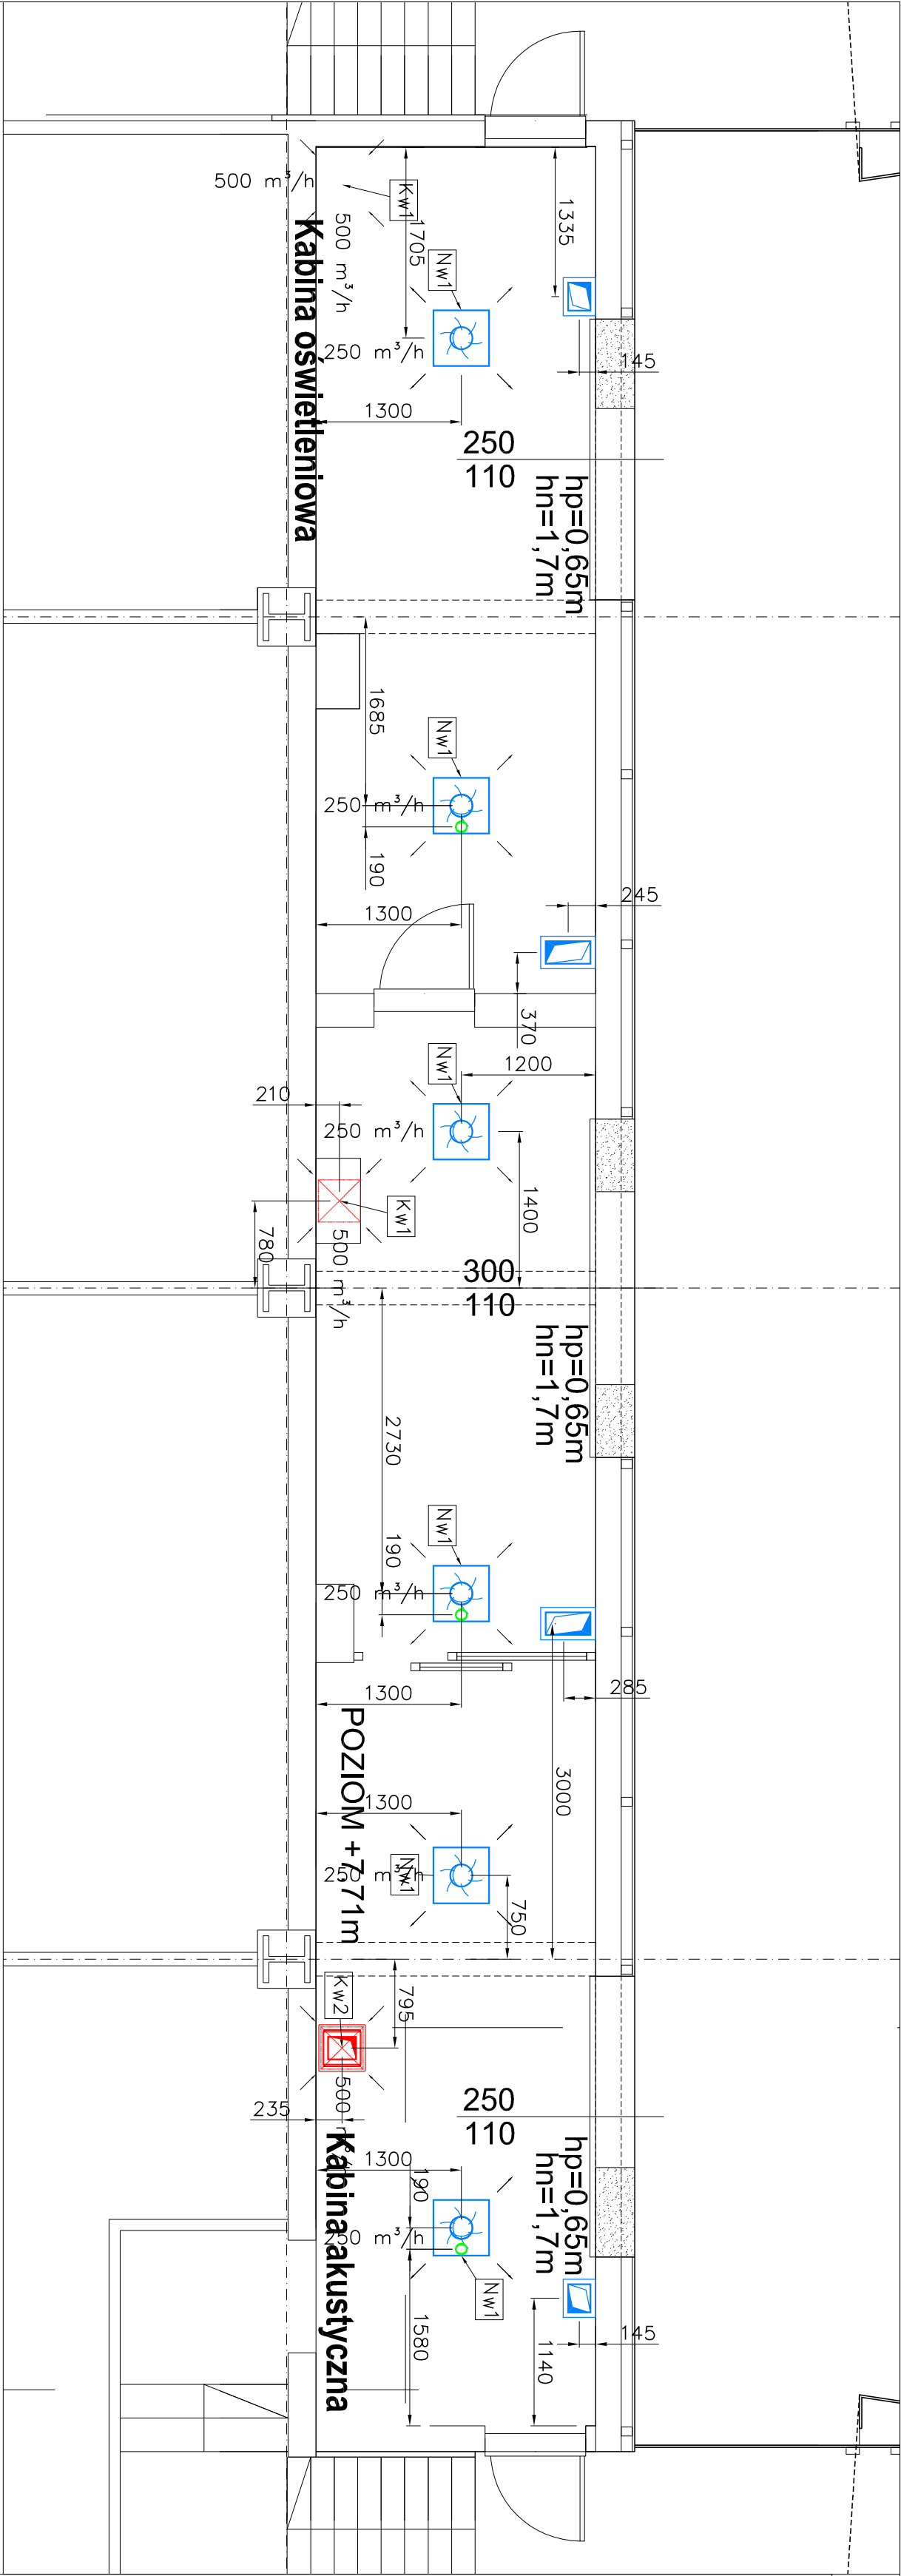

UMIAGI ODDANE!!! – INSTALACJE WENTYLACYJNE

1. Montaż urządzeń i elementów sieci wentylacyjnej należy wykonać zgodnie z odpowiednimi dokumentacjami: "Wzruski techniczne wykonania i odbioru robót"
2. Kanały z luznym kabinierem dopasować do montażu lok. aby zachować lokalizację wszystkich elementów zgodnie z wymiarami.
3. Zwraca się uwagę, aby przed zamontowaniem kształtek wentylacyjnych dokładnie odfinansować sytuację w obszarze, w którym mogą być te kształtki zamontowane. Należy potwierdzić zgodność zaprojektowanych tras kanałów wentylacyjnych z aktualną sytuacją budowlaną i innymi instalacjami.
4. Podczas montażu kanałów wentylacyjnych należy brać pod uwagę konieczność zainstalowania wentylacji termicznej lub pociąg. W razie potrzeby należy izolować przed zamontowaniem.
5. Przy montażu kłap pociąg, przepustnic, regulatorów przepływu, wentylatorów itp. należy zwrócić uwagę na możliwość dostępu do nich podczas eksploatacji, elementy te należy montować zgodnie z dokumentacją techniczną.
6. Wszelkie przebiegi kanałów przez ściany i stropy należy wykonać w sposób szczególny, należy zabezpieczyć kłapy pociąg. Kanały przewidziane przez elementy budowlane o odporności ogniowej.
7. Podkreślenie i podpory należy rozmieszczać w odległości nie większej niż 2–3m. Przy montażu należy brać pod uwagę ciężar izolacji.
8. Zachować montażową sieć w czystości i zabezpieczyć przed zanieczyszczeniami przez inne brzozy.
9. Kanały izolować zgodnie z opisem technicznym i zestawieniem urządzeń i materiałów.
10. Rurociągi skroplin prowadzić ze spadkiem min. 3%
11. Rysunki rozprawy z opisem technicznym.

LEGENDA

	POMIĘRZE NAKLEJANE
	POMIĘRZE WYKONANE
	POMIĘRZE ŚWIECZE
	POMIĘRZE USOWANE
	RUROCIĄGI CHŁODNICZE FREONOWE
	SKROPLINY

Projekt

Aktualizacja projektu wykonawczego systemów scenicznycch pt.
Modernizacja Sali widowiskowej NCK w celu dostosowania istniejącej infrastruktury do nowego programu

Adres
al. Jana Pawła II,
31-913 Kraków

Investor
Nowohuckie Centrum Kultury

Adres
al. Jana Pawła II,
31-913 Kraków

Branża
Branżowe Biuro Projektowe

GORZYCKI & SZNYTERMAN

HEADFIRST TECHNOLOGIES

Gorycki & Sznyterman Sp. z o. o.
ul. Chałubińskiego 53, 30 - 698 Kraków
tel. 012 259 13 00, fax 012 259 13 02
www.ifpgs.pl

Branża

Wentylacja Mechaniczna

Projektant
mgr inż. Adam Kopacz

Nr Uprawnień
MAP/0437/P00S/10

Podpis

Sprawdzający
mgr inż. Tomasz Stachon

Nr Uprawnień
MAP/0608/PBS/16

Podpis

Opracował

Nazwa rysunku

Podpis

Rzut poz. +7.71
Kabiny

Data	Skala	Format
02.2018	1:50	297x580

Faza Projektu

PROJEKT WYKONAWCZY

Nr Rysunku	Revizja
NCK-WM-02	0