


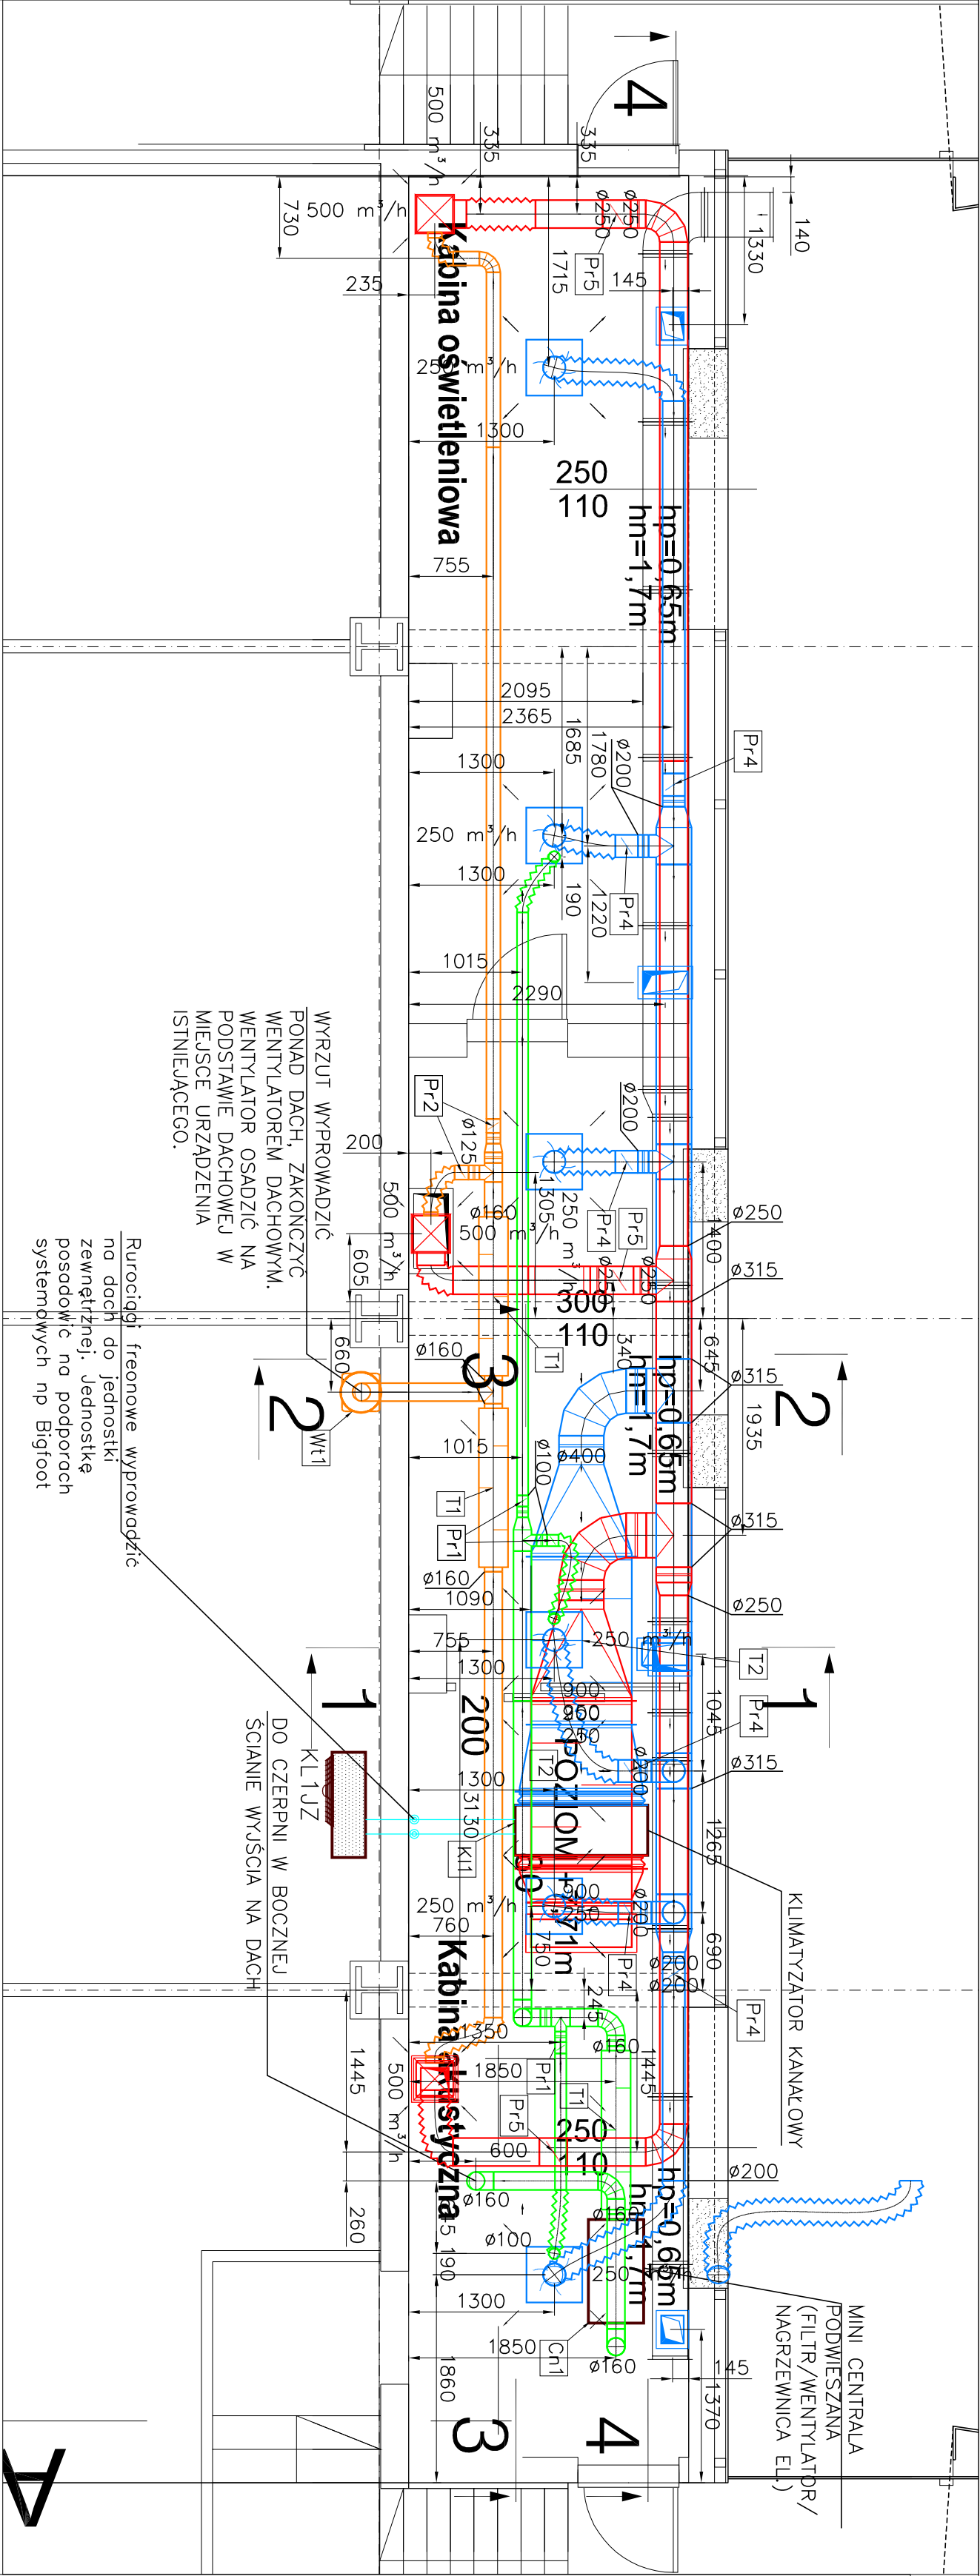

Rurociągi freonowe wyprowadzić
na dach do jednostki
zewnętrznej. Jednostkę
posadowić na podporach
systemowych np Bigfoot

WYRZUT WYPROWADZIĆ
PONAD DACH, ZAKOŃCZYĆ
WENTYLATOREM DACHOWYM.
WENTYLATOR OSADZIĆ NA
PODSTAWIE DACHOWEJ W
MIEJSCIE URZĄDZENIA
ISTNIEJĄCEGO.

- UWAGI OGÓLNE!!! - INSTALACJE WENTYLACYJNE
- Montaż urządzeń i elementów sieci wentylacyjnej należy wykonać zgodnie z odpowiednimi dokumentacjami. Warunki techniczne wykonania i odbioru robót.
 - Konwoje z luznym kołnierzem dopasować do montażu tak, aby zachować lokalizację wszystkich elementów zgodnie z wymiarami.
 - Zwraca się uwagę, aby przed zamontowaniem kształtek wentylacyjnych dokładnie odczłodzić wentylację. Należy potwierdzić zgodność sygnalizacji budowlanej i innych instalacji.
 - Podczas montażu konwojów wentylacyjnych należy brać pod uwagę konieczność zdołania wymogów izolacji termicznej lub p.poż.. W razie potrzeby należy izolować przed zamontowaniem.
 - Przy montażu kłap p.poż., przepustnic, regulatorów przepływu, wentylatorów itp. należy zwrócić uwagę na możliwość dostępu do nich podczas eksploatacji. Elementy te należy montować zgodnie z instrukcją producenta.
 - Wszystkie połączenia kanałów oraz szelby należy uszczelniać kłapami p.poż. a w sposób szczególny należy uszczelniać kłapy p.poż. i konwoje przechodzące przez elementy budowlane o odporności ogniowej.
 - Podwieszanie i podpory należy rozmieszczać w odległości nie większej niż 2-3m. Przy montażu należy brać pod uwagę ciężar izolacji.
 - Zachować montaż sieci w czystości i zabezpieczyć przed zanieczyszczeniami przez inne brzoża.
 - Konwoje izolować zgodnie z opisem technicznym i zestawieniem urządzeń i materiałów.
 - Rurociągi skroplin prowadzić ze spadkiem min. 3%.
 - Rysunki rozpatrywać z opisem technicznym.

	POWIERZCHNIE NAMALOWANE
	POWIERZCHNIE WYMALOWANE
	POWIERZCHNIE SIĘCIE
	POWIERZCHNIE USUWANE
	RUROCIĄGI CHŁODNICZE FREONOWE
	SKROPLINY

Projekt

Aktualizacja projektu wykonawczego
systemów scenicznycch p.t.
Modernizacja Sali widowiskowej NCK
w celu dostosowania istniejącej
infrastruktury do nowego programu

Adres
al. Jana Pawła II,
31-913 Kraków

Investor
Nowohuckie Centrum Kultury

Adres
al. Jana Pawła II,
31-913 Kraków

Branżowe Biuro Projektowe

GORUCKI & SZNYTERMAN

HEADFIRST TECHNOLOGIES

Gorycki & Sznyterman Sp. z o. o.
ul. Chałubińskiego 53, 30 - 698 Kraków
tel. 012 259 13 00, fax 012 259 13 02
www.fpgs.pl

Branża

Wentylacja Mechaniczna

Projektant
mgr inż. Adam Kopacz

Nr Uprawnień
MAP10437/P00S/10

Sprawdzający
mgr inż. Tomasz Stachon

Stachon

Nr Uprawnień
MAP10608/PBS/16

Podpis

Nazwa rysunku

Podpis

Rzut poz. +10.26

Przestrzeń techniczna nad Kabinami

Data	02.2018	Skala	1:50	Format	297x580
------	---------	-------	------	--------	---------

Faza Projektu

PROJEKT WYKONAWCZY

Nr Rysunku	NCK-WM-03	Revizja	0
------------	-----------	---------	---