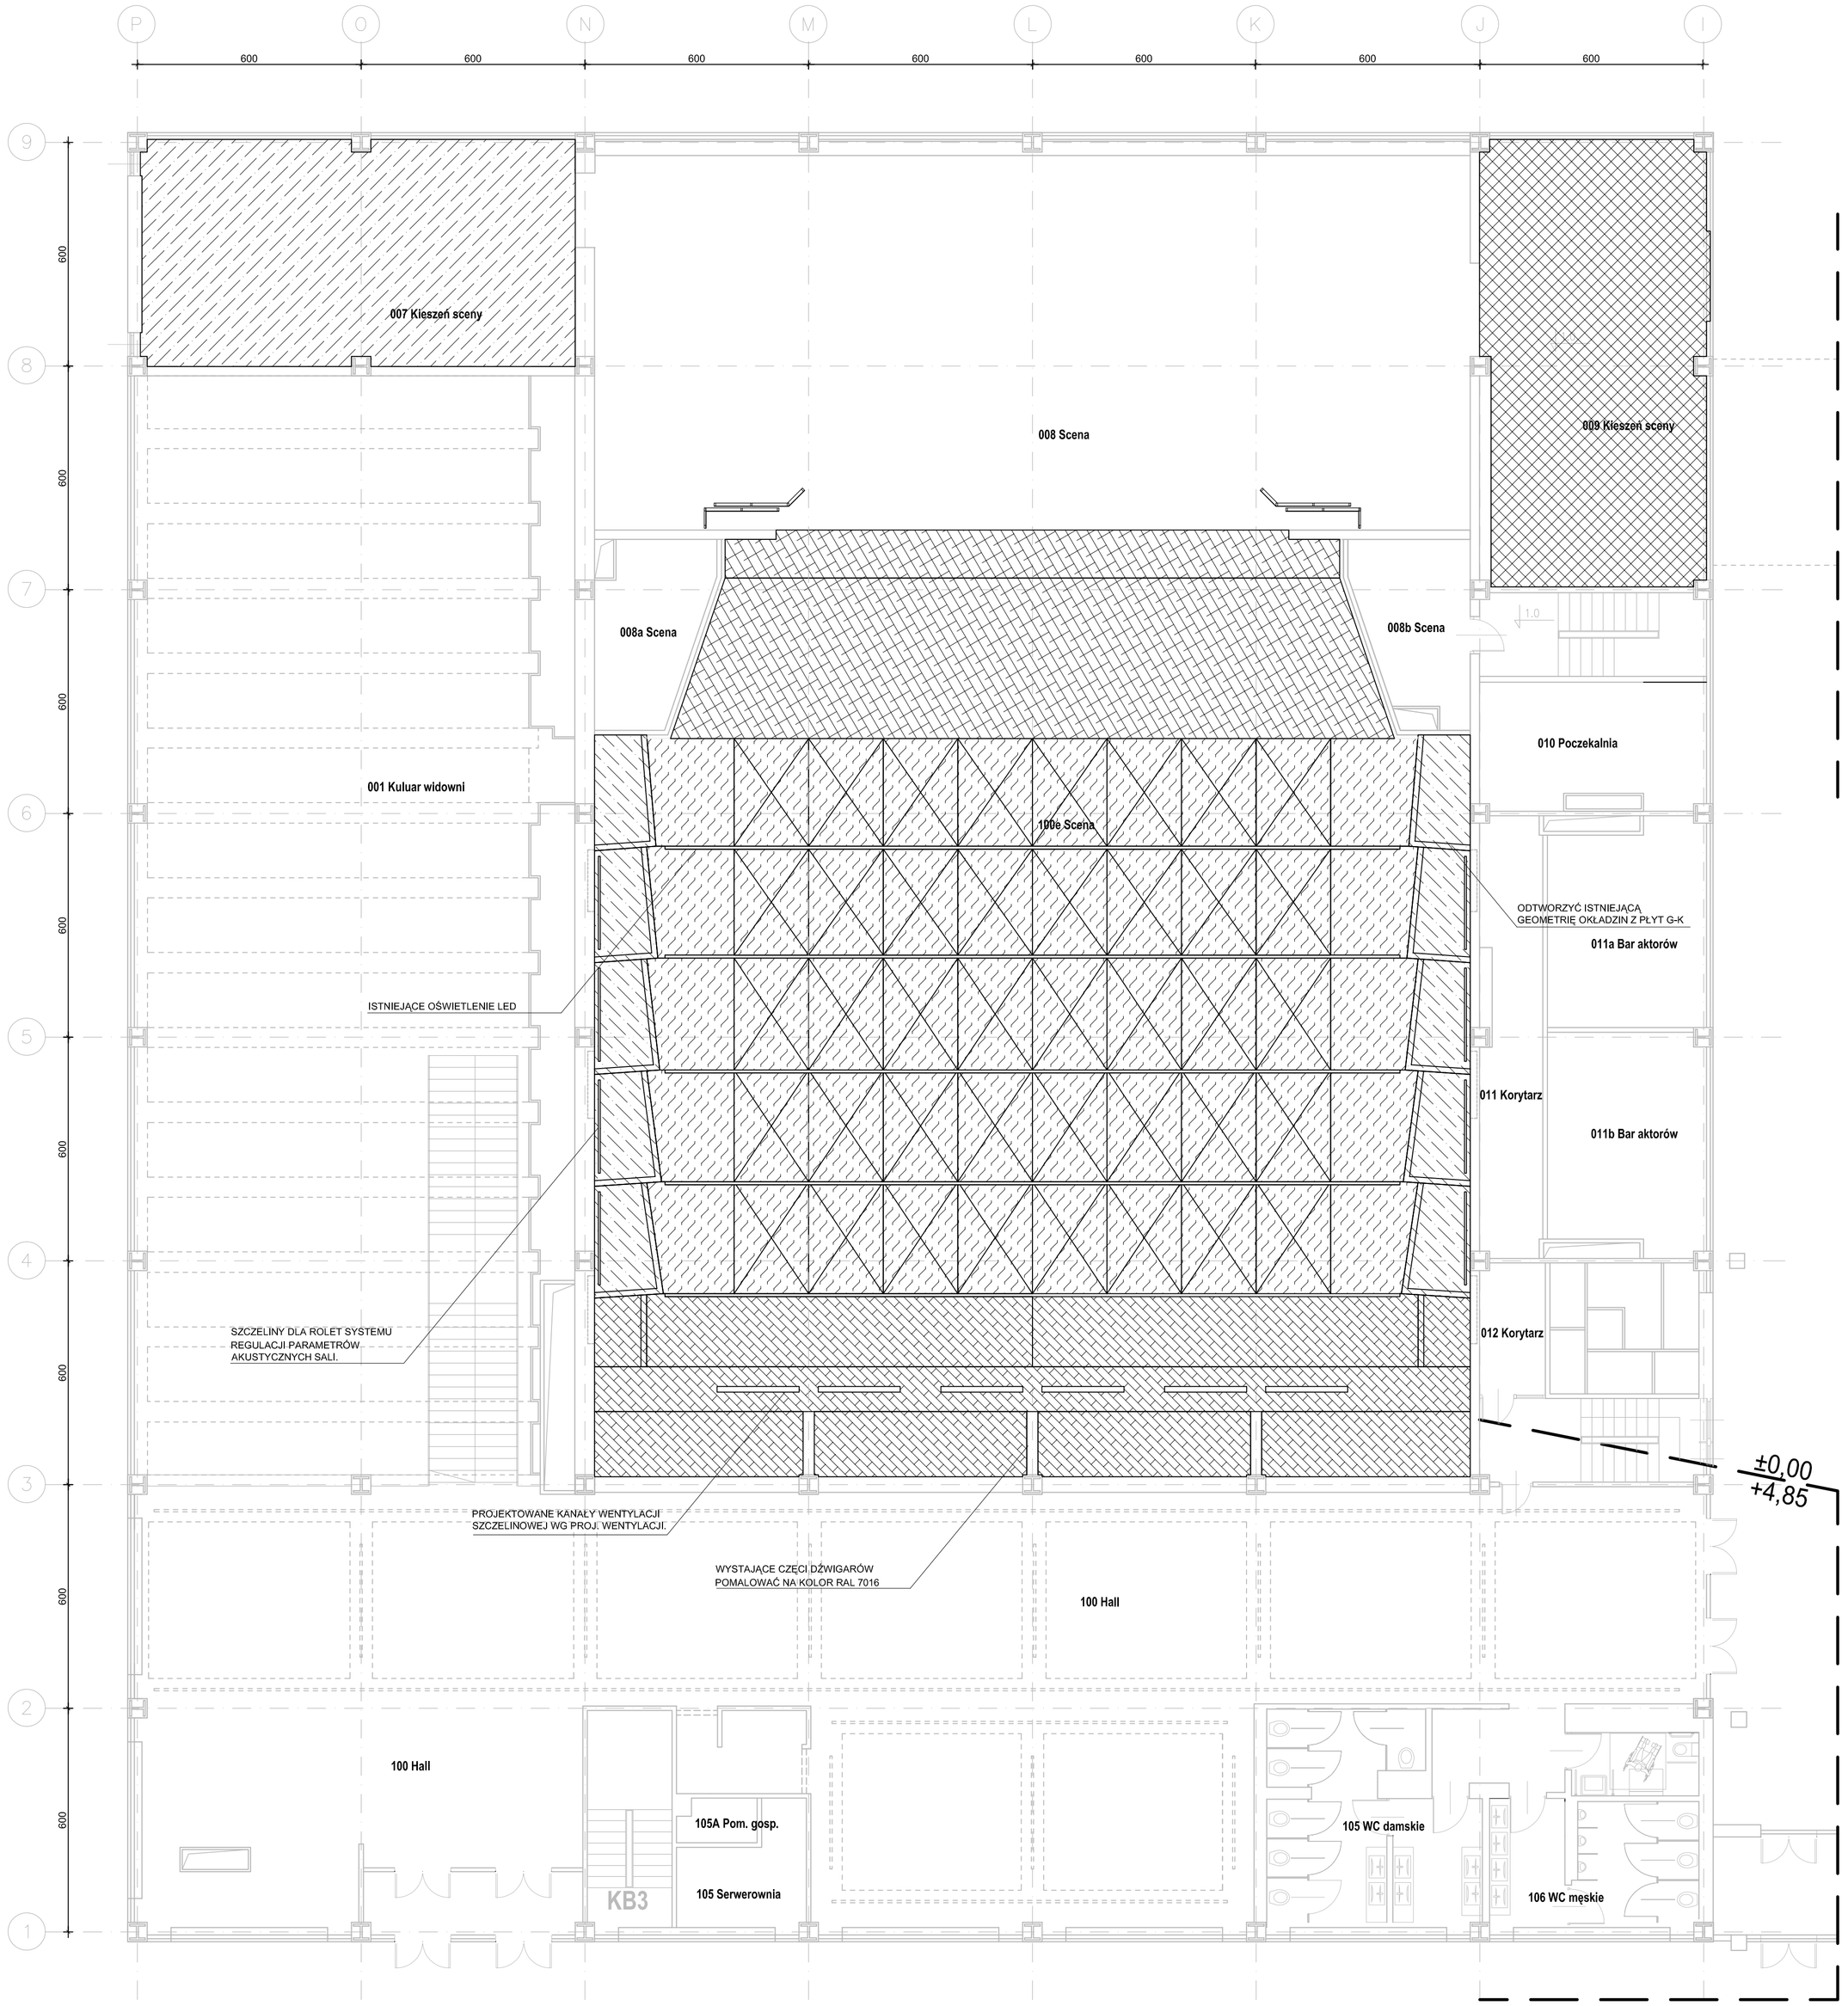

LEGENDA:

- POWIERZCHNIA MALOWANA KOLOR RAL 3004
- POWIERZCHNIA MALOWANA KOLOR RAL 7016
- POWIERZCHNIA MALOWANA KOLOR BIAŁY
- POWIERZCHNIA Z PŁYT 2xG-K NA RUSZCIE KOLOR RAL 3004
- POWIERZCHNIA Z PŁYT 2xG-K NA RUSZCIE KOLOR RAL 7016
- POWIERZCHNIA Z PŁYT 2xG-K NA RUSZCIE KOLOR RAL 9010
- POWIERZCHNIA Z PŁYT MDF NA UZUPEŁNIONYM RUSZCIE LAMINOWANA W MACIE KOLOR RAL 9011
- SUFIT KASETONOWY 60x60CM SYSTEMOWY MINERVAL KOLOR 09 (BIAŁY)
- POZA OPRACOWANIEM

U W A G I :

1. W razie wątpliwości co do zamierzeń i rozwiązań projektowych, detali lub wymiarów należy skontaktować się z Projektantem.

2. Projekt należy rozpatrywać łącznie ze wszystkimi pozostałymi projektami branżowymi.

3. Projektant nie bierze odpowiedzialności za prawidłowość danych, otrzymanych od Inwestora i dostawców urządzeń. Nie odpowiada również za właściwe dobranie, działanie i spełnienie

4. Wszystkie wymiary należy sprawdzić na budowie przed wykonaniem robót. O wszelkich niezgodnościach należy powiadomić Inspektora Nadzoru i Projektanta.

Zastrzega się prawa autorskie do rozwiązań projektowych

Projekt

Aktualizacja projektu wykonawczego systemów scenicznych pt. Modernizacja Sali widowiskowej NCK w celu dostosowania istniejącej infrastruktury do nowego programu

Adres
al. Jana Pawła II,
31-913 Kraków

Inwestor
Nowohuckie Centrum Kultury

Adres
al. Jana Pawła II,
31-913 Kraków

Branżowe Biuro Projektowe

GORYCKI & SZNYTERMAN
HEADFIRST TECHNOLOGIES
Gorycki & Sznyterman Sp. z o. o.
ul. Chałubińskiego 53, 30 - 698 Kraków
tel. 012 259 13 00, fax 012 259 13 02
www.fpgs.pl

Branża: Architektura

Projektant
mgr inż. arch. Michał Mgeładze-Arciuch
Nr Uprawnień 447/2001 Podpis

Sprawdzający
mgr inż. arch. Magdalena Ślebioda
Nr Uprawnień MPOIA/019/2003 Podpis

Nazwa rysunku

RZUT SUFITÓW

Data	Skala	Format
02.2018	1:100	A1

Faza Projektu
PROJEKT WYKONAWCZY

Nr Rysunku
NCK-A-04

Rewizja
0