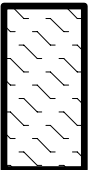
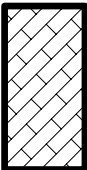
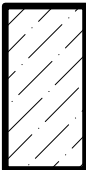



LEGENDA:


- 

POWIERZCHNIA MALOWANA
KOLOR RAL 9011
- 


POWIERZCHNIA MALOWANA
KOLOR RAL 3004
- 

POWIERZCHNIA Z PŁYT 2xG-K
NA RUSZCIE KOLOR RAL 7016
- 

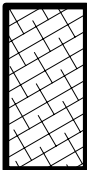POWIERZCHNIA Z PŁYT 2xG-K
NA RUSZCIE KOLOR RAL 3004
- 

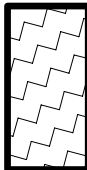POWIERZCHNIA Z PŁYT MDF
NA UZUPELNIONYM RUSZCIE
LAMINOWANA W MACIE KOLOR RAL 9011
- 

POWIERZCHNIA USTROJU
AKUSTYCZNEGO SCIENNEGO
WG. OPISU NA RUSZCIE
KOLOR RAL 7016

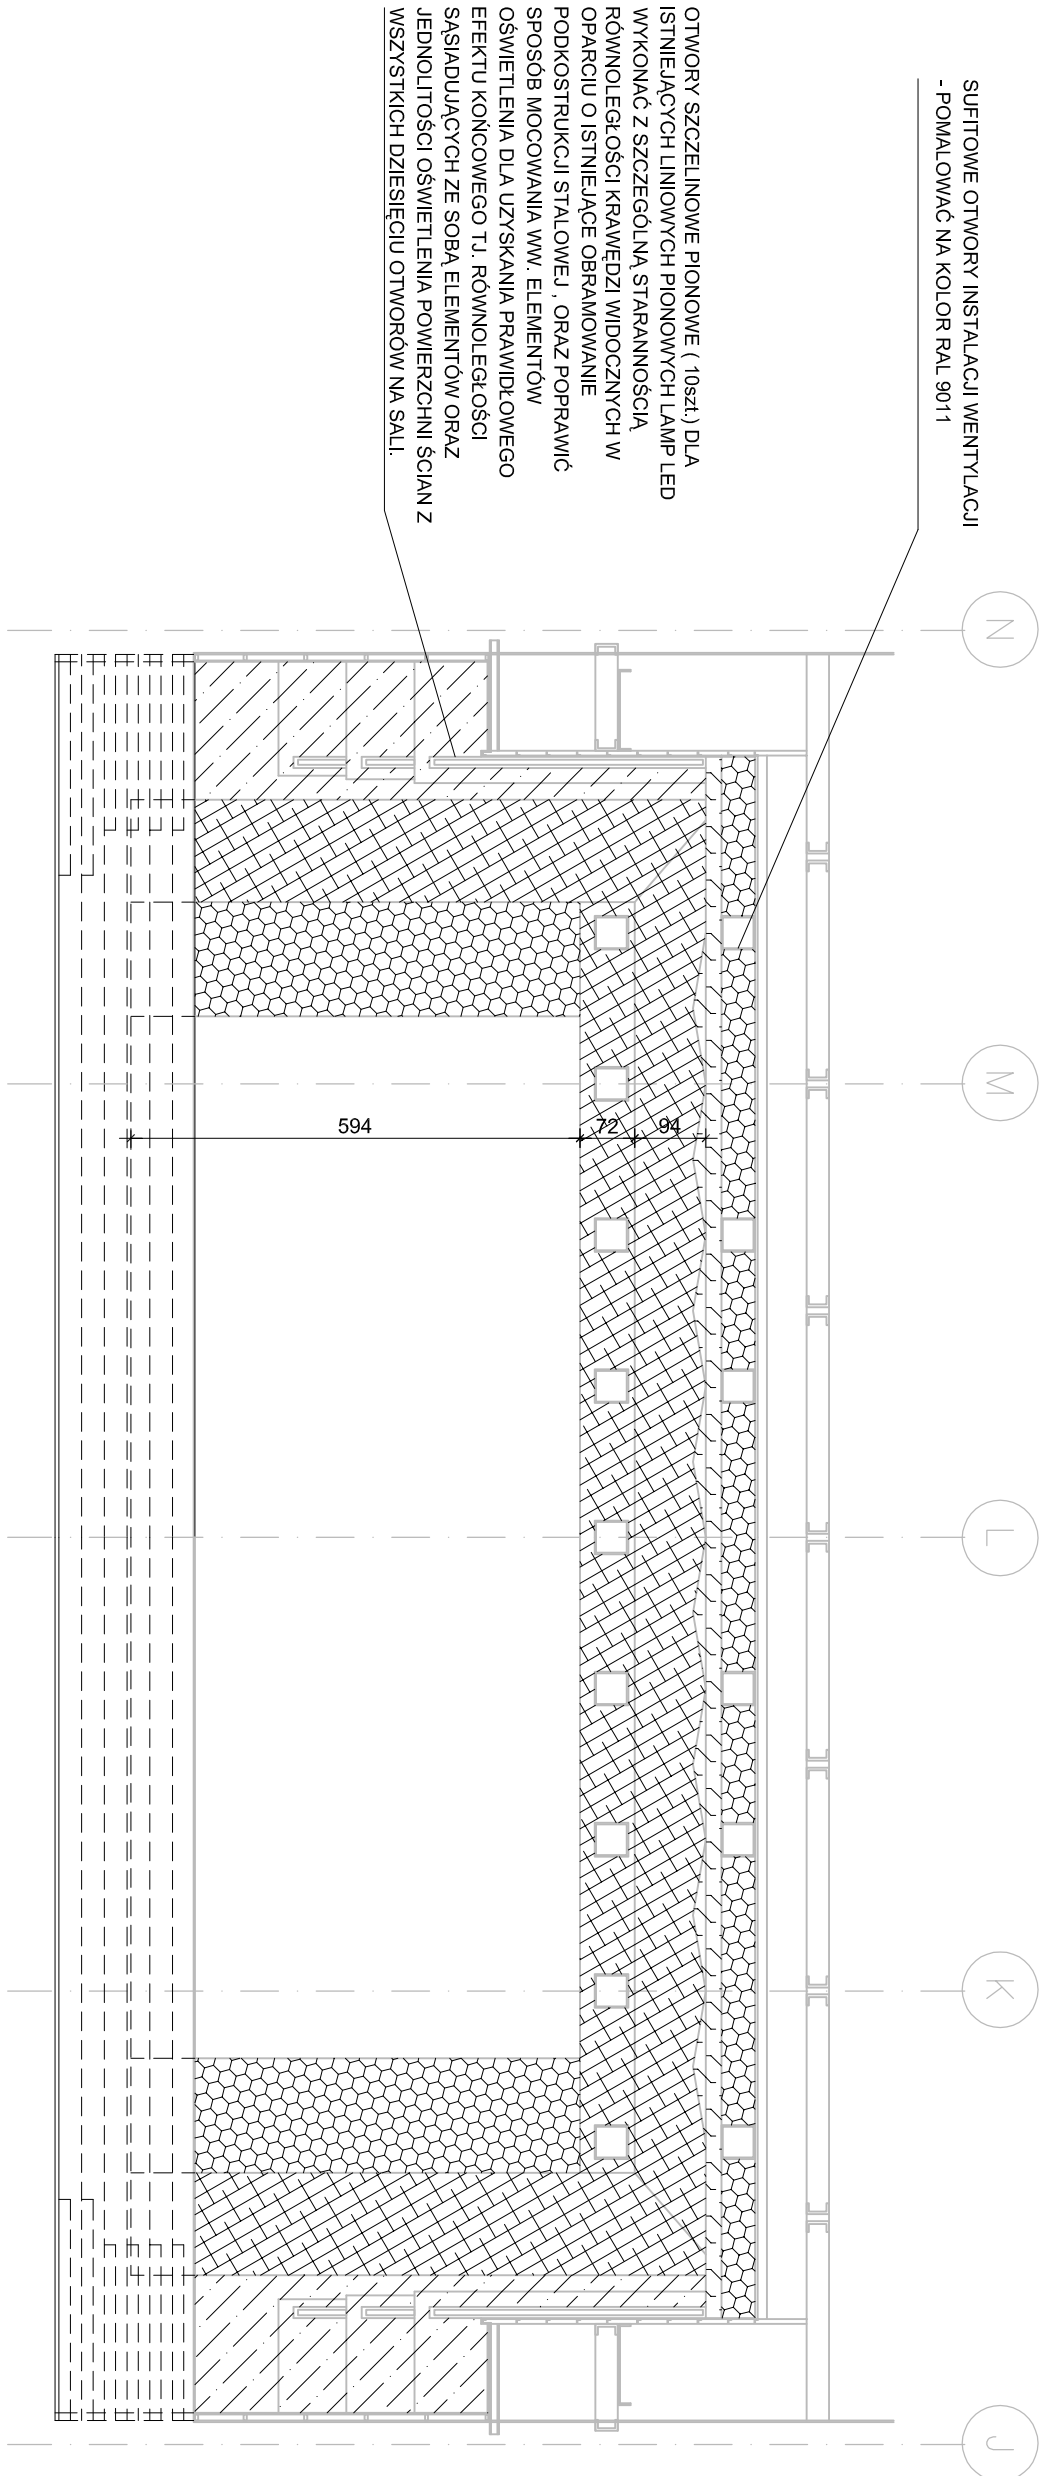

U W A G I :

- W razie wątpliwości co do zamierzeń i rozwiązań projektowych, detali lub wymiarów należy skontaktować się z Projektantem.
- Projekt należy rozpatrywać łącznie ze wszystkimi pozostałymi projektami branżowymi.
- Projektant nie bierze odpowiedzialności za prawidłowość danych, otrzymywanych od Inwestora i dostawców urządzeń. Nie odpowiada również za właściwe dobranie, działanie i spełnienie
- Wszystkie wymiary należy sprawdzić na budowie przed wykonaniem robót. O wszelkich niezgodnościach należy powiadomić Inspektora Nadzoru i Projektanta.

Zastrzega się prawa autorskie do rozwiązań projektowych

Projekt

Aktualizacja projektu wykonawczego
systemów scenicznych pt.
Modernizacja Sali widowiskowej NCK
w celu dostosowania istniejącej
infrastruktury do nowego programu

Adres
al. Jana Pawła II,
31-913 Kraków

Investor
Nowohuckie Centrum Kultury

Adres
al. Jana Pawła II,
31-913 Kraków

Branżowe Biuro Projektowe

GORYCKI & SZNYTERMAN

HEADFIRST TECHNOLOGIES

Gorycki & Sznyterman Sp. z o. o.
ul. Chałubińskiego 53, 30-698 Kraków
tel. 012 239 13 00, fax 012 239 13 02
www.hfgs.pl

Architektura

Projektant
mgr inż. arch. Michał Mgiedadze-Arciuch

Nr Uprawnień 447/2001
Sprawdzający
mgr inż. arch. Magdalena Śleboda

Nr Uprawnień MPOIA/019/2003
Nazwa rysunku
Pogłęb

ROZWINIĘCIA ŚCIAN -
PRZEDNIE I TYLNEJ

Data	Skala	Format
02.2018	1:100	A1

Faza Projektu

PROJEKT WYKONAWCZY

Nr Rysunku

NCK-A-07

Rewizja

0