



Nazwa i adres jednostki projektowej: ARCHKOMPLEX S.C. R. i R. STOŻEK ul. Pocieszka 4 31-408 Kraków tel. 12 415 03 06 e-mail rstożek@poczta.onet.pl		
Inwestor: Gmina Miejska Kraków, Dyrektor Gimnazjum nr 7 Im. B.Głowackiego ul. S. Jachowicza 5 31-564 Kraków		
Obiekt : Gimnazjum nr 7 - budynek wpisany do gminnej ewidencji zabytków ul. S. Jachowicza 5 31-564 Kraków działka nr 105/1 obręb 16 Śródmieście		
Tytuł opracowania: PROJEKT KONSERWATORSKI		
Tytuł rysunku: KOLORYSTYKA ELEWACJA FRONTOWA-POŁUDNIOWA		
Projektant: mgr inż.arch. Eliza Stożek-Gaweł upr.nr MPOIA/068/2008	Placówka i podpis:	Skala: 1 : 100
Sprawdzający: mgr inż.arch. Stanisław Stożek upr.nr 300/78		Nr rysunku: 1K
Opracował: mgr inż.arch. Rafał Stożek upr.nr 221/2002		Data i miejsce: Kraków XI 2016 r



kolorystyka wybrana podczas komisji konserwatorskiej na etapie prac wykonawczych propozycja: wg kolornika OPTOLITH kolor 5113 ziarno tynku 1,0 mm

kolorystyka wybrana podczas komisji konserwatorskiej na etapie prac wykonawczych propozycja: wg kolornika OPTOLITH kolor 5113 ziarno tynku 1,0 mm

kolorystyka wybrana podczas komisji konserwatorskiej na etapie prac wykonawczych propozycja: wg kolornika OPTOLITH kolor 5113 ziarno tynku 1,0 mm

kolorystyka wybrana podczas komisji konserwatorskiej na etapie prac wykonawczych propozycja: wg kolornika OPTOLITH kolor 5113 ziarno tynku 1,0 mm

kolorystyka wybrana podczas komisji konserwatorskiej na etapie prac wykonawczych propozycja: wg kolornika OPTOLITH kolor 5113 ziarno tynku 1,0 mm

kolorystyka wybrana podczas komisji konserwatorskiej na etapie prac wykonawczych propozycja: wg kolornika OPTOLITH kolor 5113 ziarno tynku 1,0 mm

kolorystyka wybrana podczas komisji konserwatorskiej na etapie prac wykonawczych propozycja: wg kolornika OPTOLITH kolor 5111 ziarno tynku 0,5 mm

kolorystyka wybrana podczas komisji konserwatorskiej na etapie prac wykonawczych propozycja: wg kolornika OPTOLITH kolor 5113 ziarno tynku 1,0 mm

kolorystyka wybrana podczas komisji konserwatorskiej na etapie prac wykonawczych propozycja: wg kolornika OPTOLITH kolor 5111 ziarno tynku 0,5 mm


kolorystyka wybrana podczas komisji konserwatorskiej na etapie prac wykonawczych propozycja: wg kolornika OPTOLITH kolor 5113 ziarno tynku 1,0 mm

kolorystyka wybrana podczas komisji konserwatorskiej na etapie prac wykonawczych propozycja: wg kolornika OPTOLITH kolor 5113 ziarno tynku 1,0 mm

Nazwa i adres jednostki projektowej: ARCHKOMPLEX S.C. R. i R. STOŻEK ul. Pocieszka 4 31-408 Kraków tel. 12 415 03 06 e-mail rstozek@poczta.onet.pl		
Inwestor: Gmina Miejska Kraków, Dyrektor Gimnazjum nr 7 im. B.Głowackiego ul. S. Jachowicza 5 31-564 Kraków		
Obiekt : Gimnazjum nr 7 - budynek wpisany do gminnej ewidencji zabytków ul. S. Jachowicza 5 31-564 Kraków działka nr 105/1 obręb 16 Śródmieście		
Tytuł opracowania: PROJEKT KONSERWATORSKI		
Tytuł rysunku: KOLORYSTYKA ELEWACJA PÓŁNOCNA		
Projektant: mgr inż.arch. Eliza Stożek-Gaweł upr.nr MPOIA/068/2008	Pieczętka i podpis:	Skala: 1 : 100
Sprawdzający: mgr inż.arch. Stanisław Stożek upr.nr 300/78		Nr rysunku: 2K
Opracował: mgr inż.arch. Rafał Stożek upr.nr 221/2002		Data i miejsce: Kraków XI 2016 r




Nazwa i adres Jednostki projektowej: ARCHKOMPLEX S.C. R. i R. STOŻEK ul. Pocieszka 4 31-408 Kraków tel. 12 415 03 06 e-mail rstozek@poczta.onet.pl		
Inwestor: Gmina Miejska Kraków, Dyrektor Gimnazjum nr 7 Im. B.Głowackiego ul. S. Jachowicza 5 31-564 Kraków		
Obiekt : Gimnazjum nr 7 - budynek wpisany do gminnej ewidencji zabytków ul. S. Jachowicza 5 31-564 Kraków działka nr 105/1 obręb 16 Śródmieście		
Tytuł opracowania: PROJEKT KONSERWATORSKI		
Tytuł rysunku: KOLORYSTYKA ELEWACJA WSCHODNIA SKRZYDŁO II		
Projektant: mgr inż.arch. Eliza Stożek-Gawęł upr.nr MPOIA/068/2008	Pieczętka i podpis:	Skala: 1 : 100
Sprawdzający: mgr inż.arch. Stanisław Stożek upr.nr 300/78		Nr rysunku: 3K
Opracował: mgr inż.arch. Rafał Stożek upr.nr 221/2002		Data i miejsce: Kraków XI 2016 r

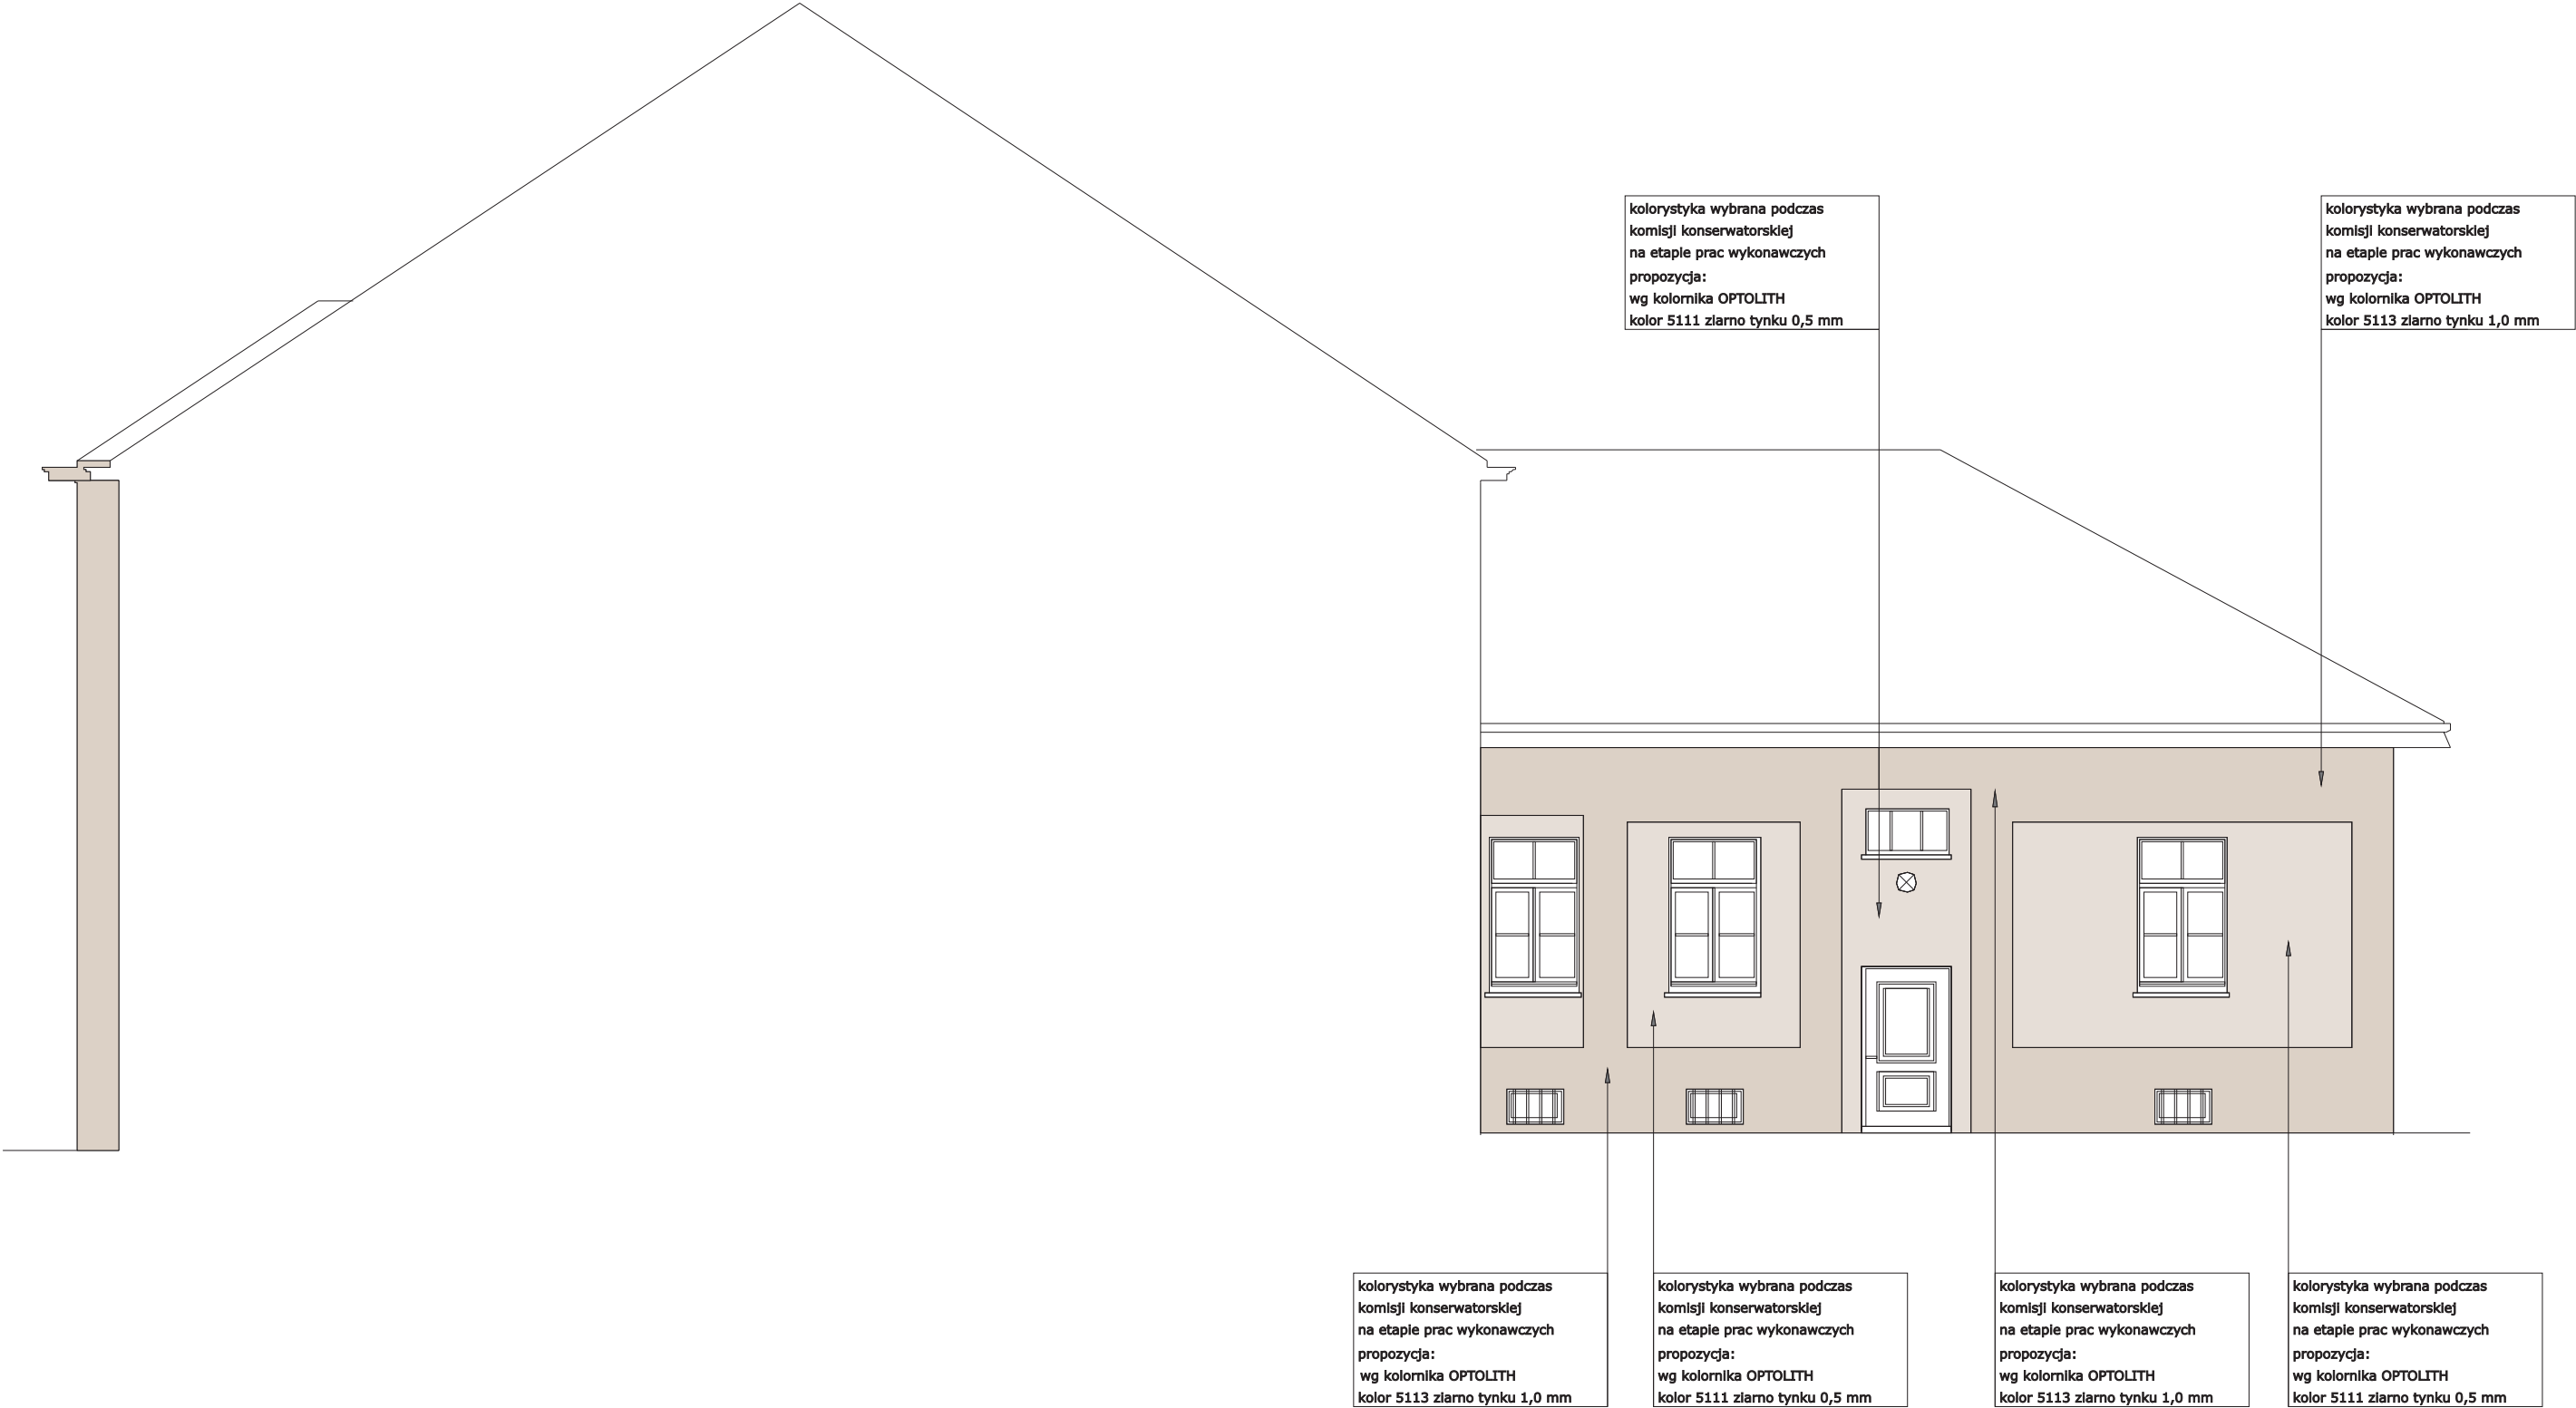

Nazwa i adres jednostki projektowej: ARCHKOMPLEX S.C. R. I R. STOŻEK ul. Pocieszka 4 31-408 Kraków tel. 12 415 03 06 e-mail rstozek@poczta.onet.pl		
Inwestor: Gmina Miejska Kraków, Dyrektor Gimnazjum nr 7 im. B.Głowackiego ul. S. Jachowicza 5 31-564 Kraków		
Obiekt : Gimnazjum nr 7 - budynek wpisany do gminnej ewidencji zabytków ul. S. Jachowicza 5 31-564 Kraków działka nr 105/1 obręb 16 Śródmieście		
Tytuł opracowania: PROJEKT KONSERWATORSKI		
Tytuł rysunku: KOLORYSTYKA ELEWACJA WSCHODNIA SKRZYDŁO I		
Projektant: mgr inż.arch. Eliza Stożek-Gawel upr.nr MPOIA/068/2008	Płoczątko i podpis:	Skala: 1 : 100
Sprawdzający: mgr inż.arch. Stanisław Stożek upr.nr 300/78		Nr rysunku: 4K
Opracował: mgr inż.arch. Rafał Stożek upr.nr 221/2002		Data i miejsce: Kraków XI 2016 r



Nazwa i adres Jednostki projektowej: ARCHKOMPLEX S.C. R. i R. STOŻEK ul. Pocieszka 4 31-408 Kraków tel. 12 415 03 06 e-mail rstozek@poczta.onet.pl		
Inwestor: Gmina Miejska Kraków, Dyrektor Gimnazjum nr 7 im. B.Głowackiego ul. S. Jachowicza 5 31-564 Kraków		
Obiekt : Gimnazjum nr 7 - budynek wpisany do gminnej ewidencji zabytków ul. S. Jachowicza 5 31-564 Kraków działka nr 105/1 obręb 16 Śródmieście		
Tytuł opracowania: PROJEKT KONSERWATORSKI		
Tytuł rysunku: KOLORYSTYKA ELEWACJA ZACHODNIA SKRZYDŁO I		
Projektant: mgr inż.arch. Eliza Stożek-Gawel upr.nr MPOIA/068/2008	Pieczątko i podpis:	Skala: 1 : 100
Sprawdzający: mgr inż.arch. Stanisław Stożek upr.nr 300/78		Nr rysunku: 5K
Opracował: mgr inż.arch. Rafał Stożek upr.nr 221/2002		Data i miejsce: Kraków XI 2016 r

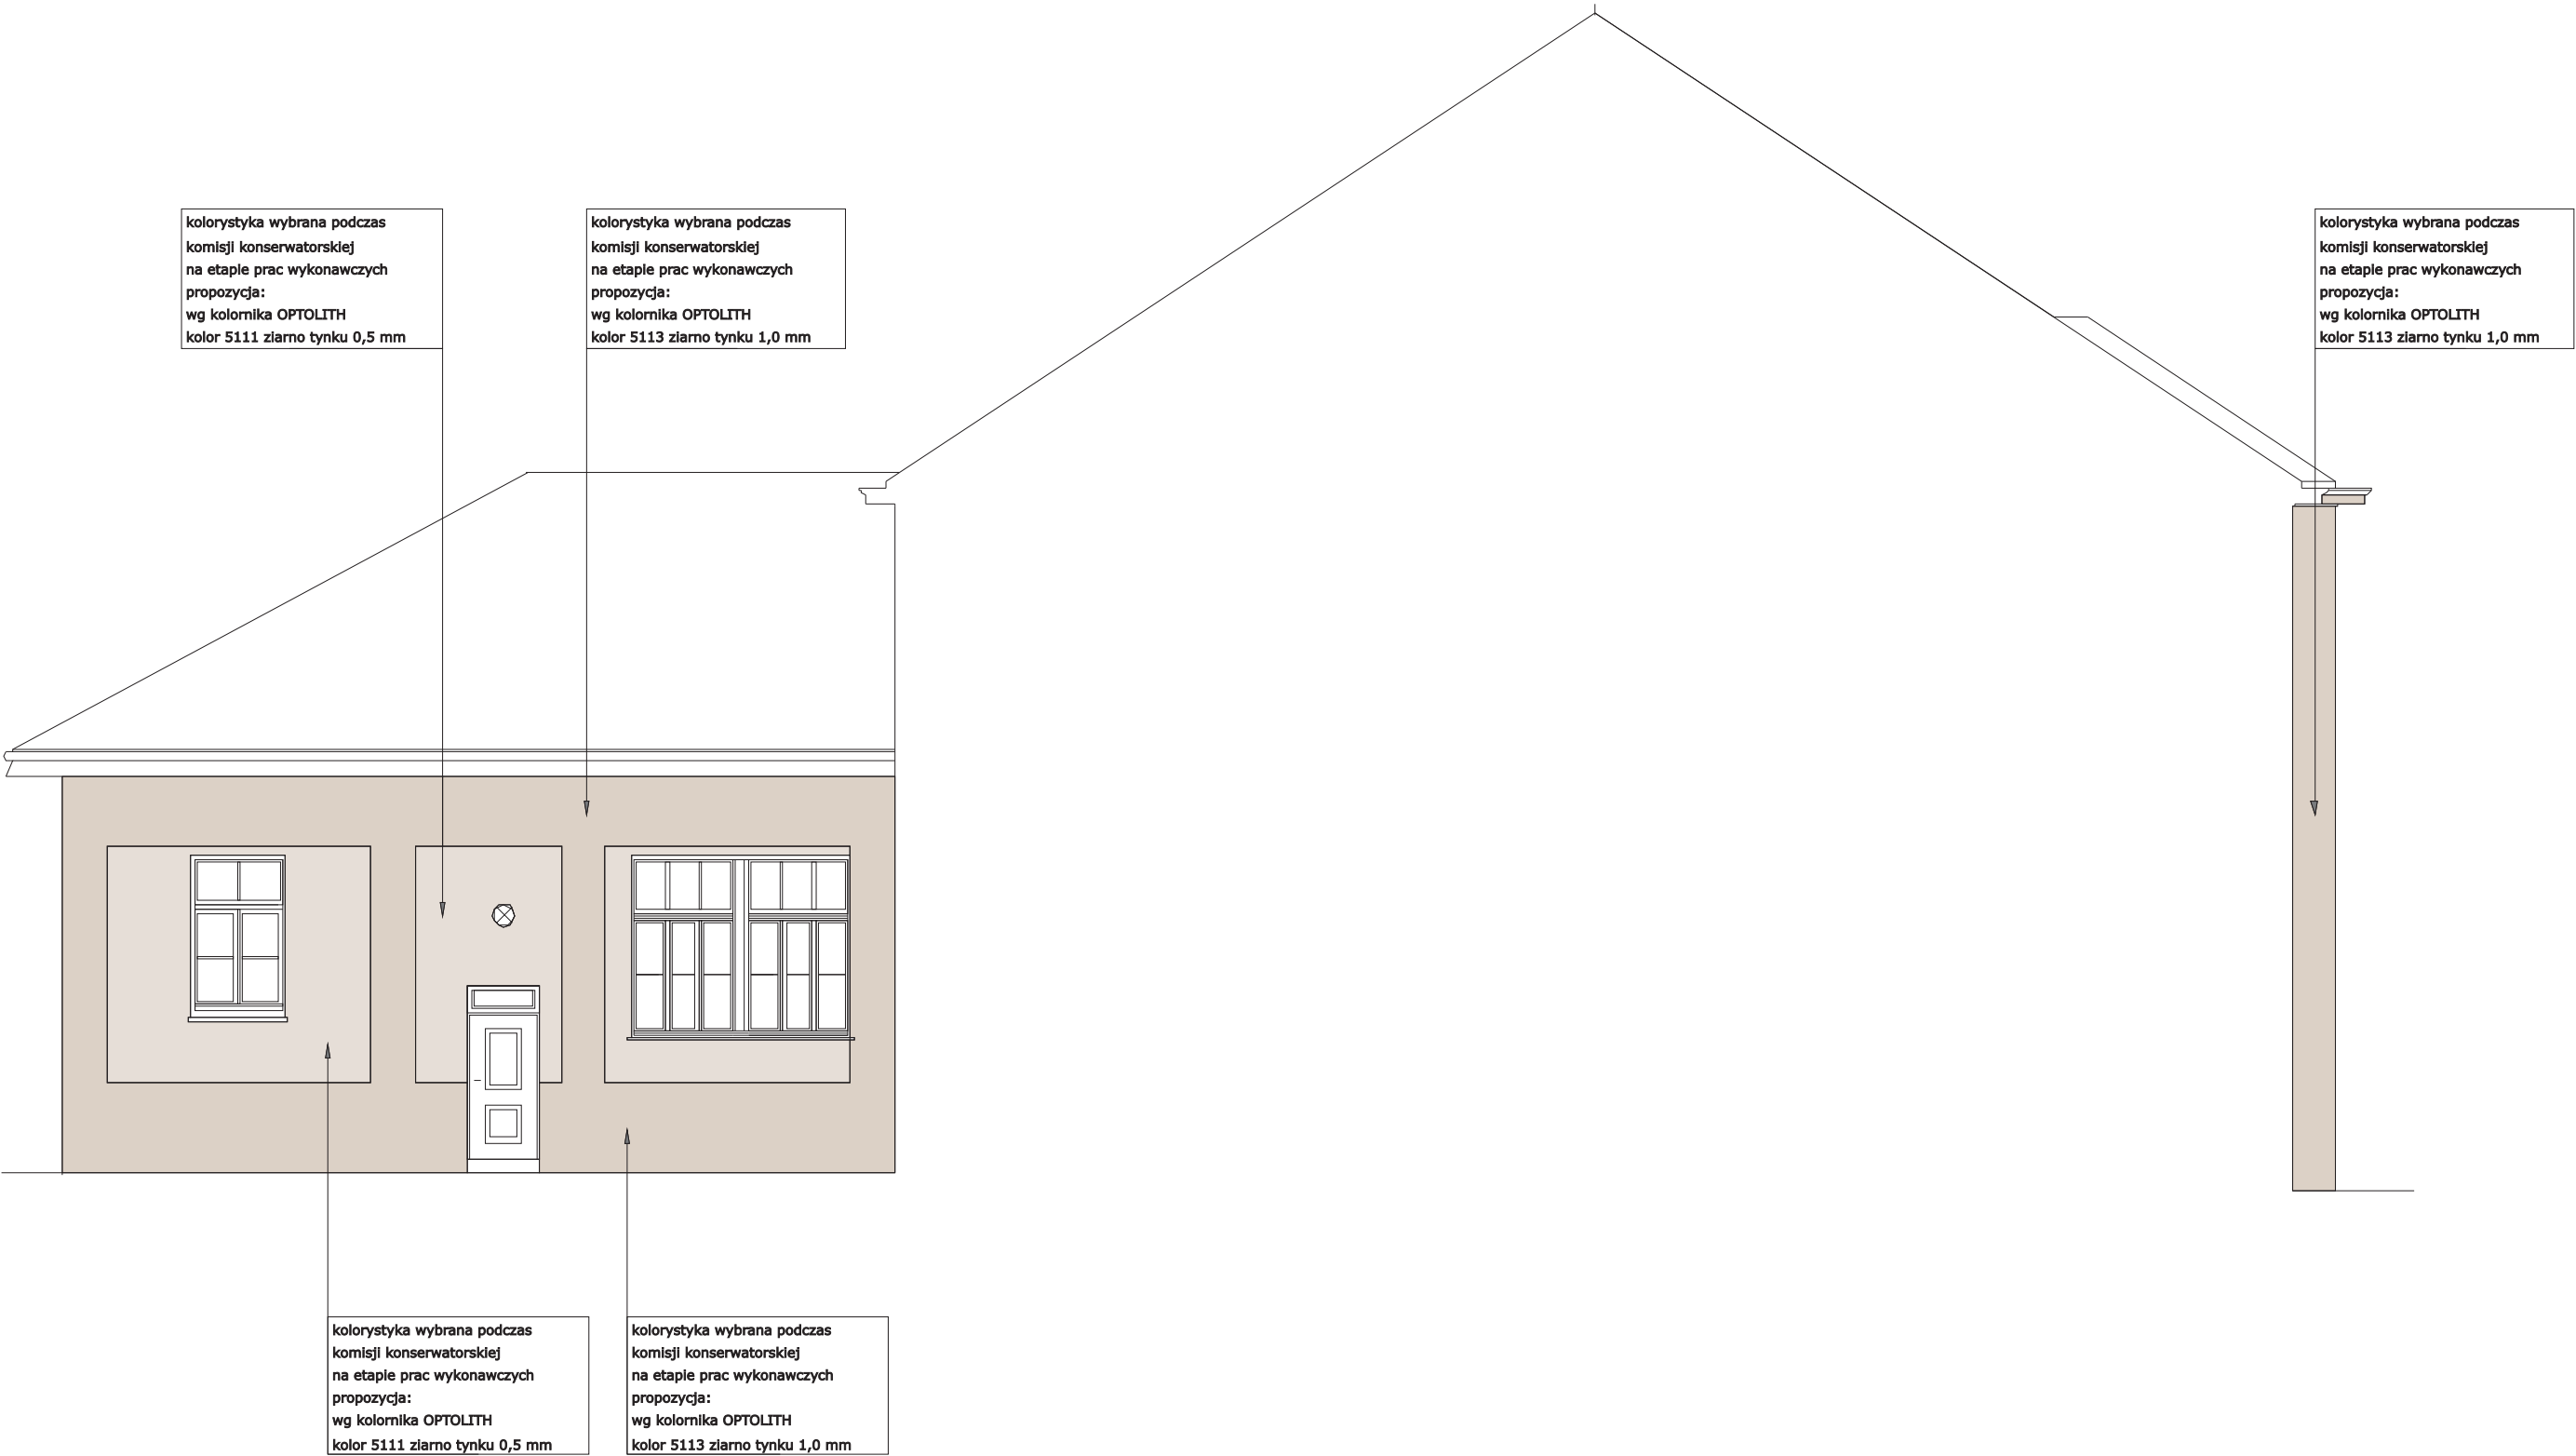

Nazwa i adres jednostki projektowej: ARCHKOMPLEX S.C. R. I R. STOŻEK ul. Pociuszka 4 31-408 Kraków tel. 12 415 03 06 e-mail rstożek@poczta.onet.pl		
Inwestor: Gmina Miejska Kraków, Dyrektor Gimnazjum nr 7 im. B.Głowackiego ul. S. Jachowicza 5 31-564 Kraków		
Obiekt : Gimnazjum nr 7 - budynek wpisany do gminnej ewidencji zabytków ul. S. Jachowicza 5 31-564 Kraków działka nr 105/1 obręb 16 Śródmieście		
Tytuł opracowania: PROJEKT KONSERWATORSKI		
Tytuł rysunku: KOLORYSTYKA ELEWACJA ZACHODNIA SKRZYDŁO II		
Projektant: mgr inż.arch. Eliza Stożek-Gawel upr.nr MPOIA/068/2008	Placówka i podpis:	Skala: 1 : 100
Sprawdzający: mgr inż.arch. Stanisław Stożek upr.nr 300/78		Nr rysunku: 6K
Opracował: mgr inż.arch. Rafał Stożek upr.nr 221/2002		Data i miejsce: Kraków XI 2016 r