RZUT PARTERU

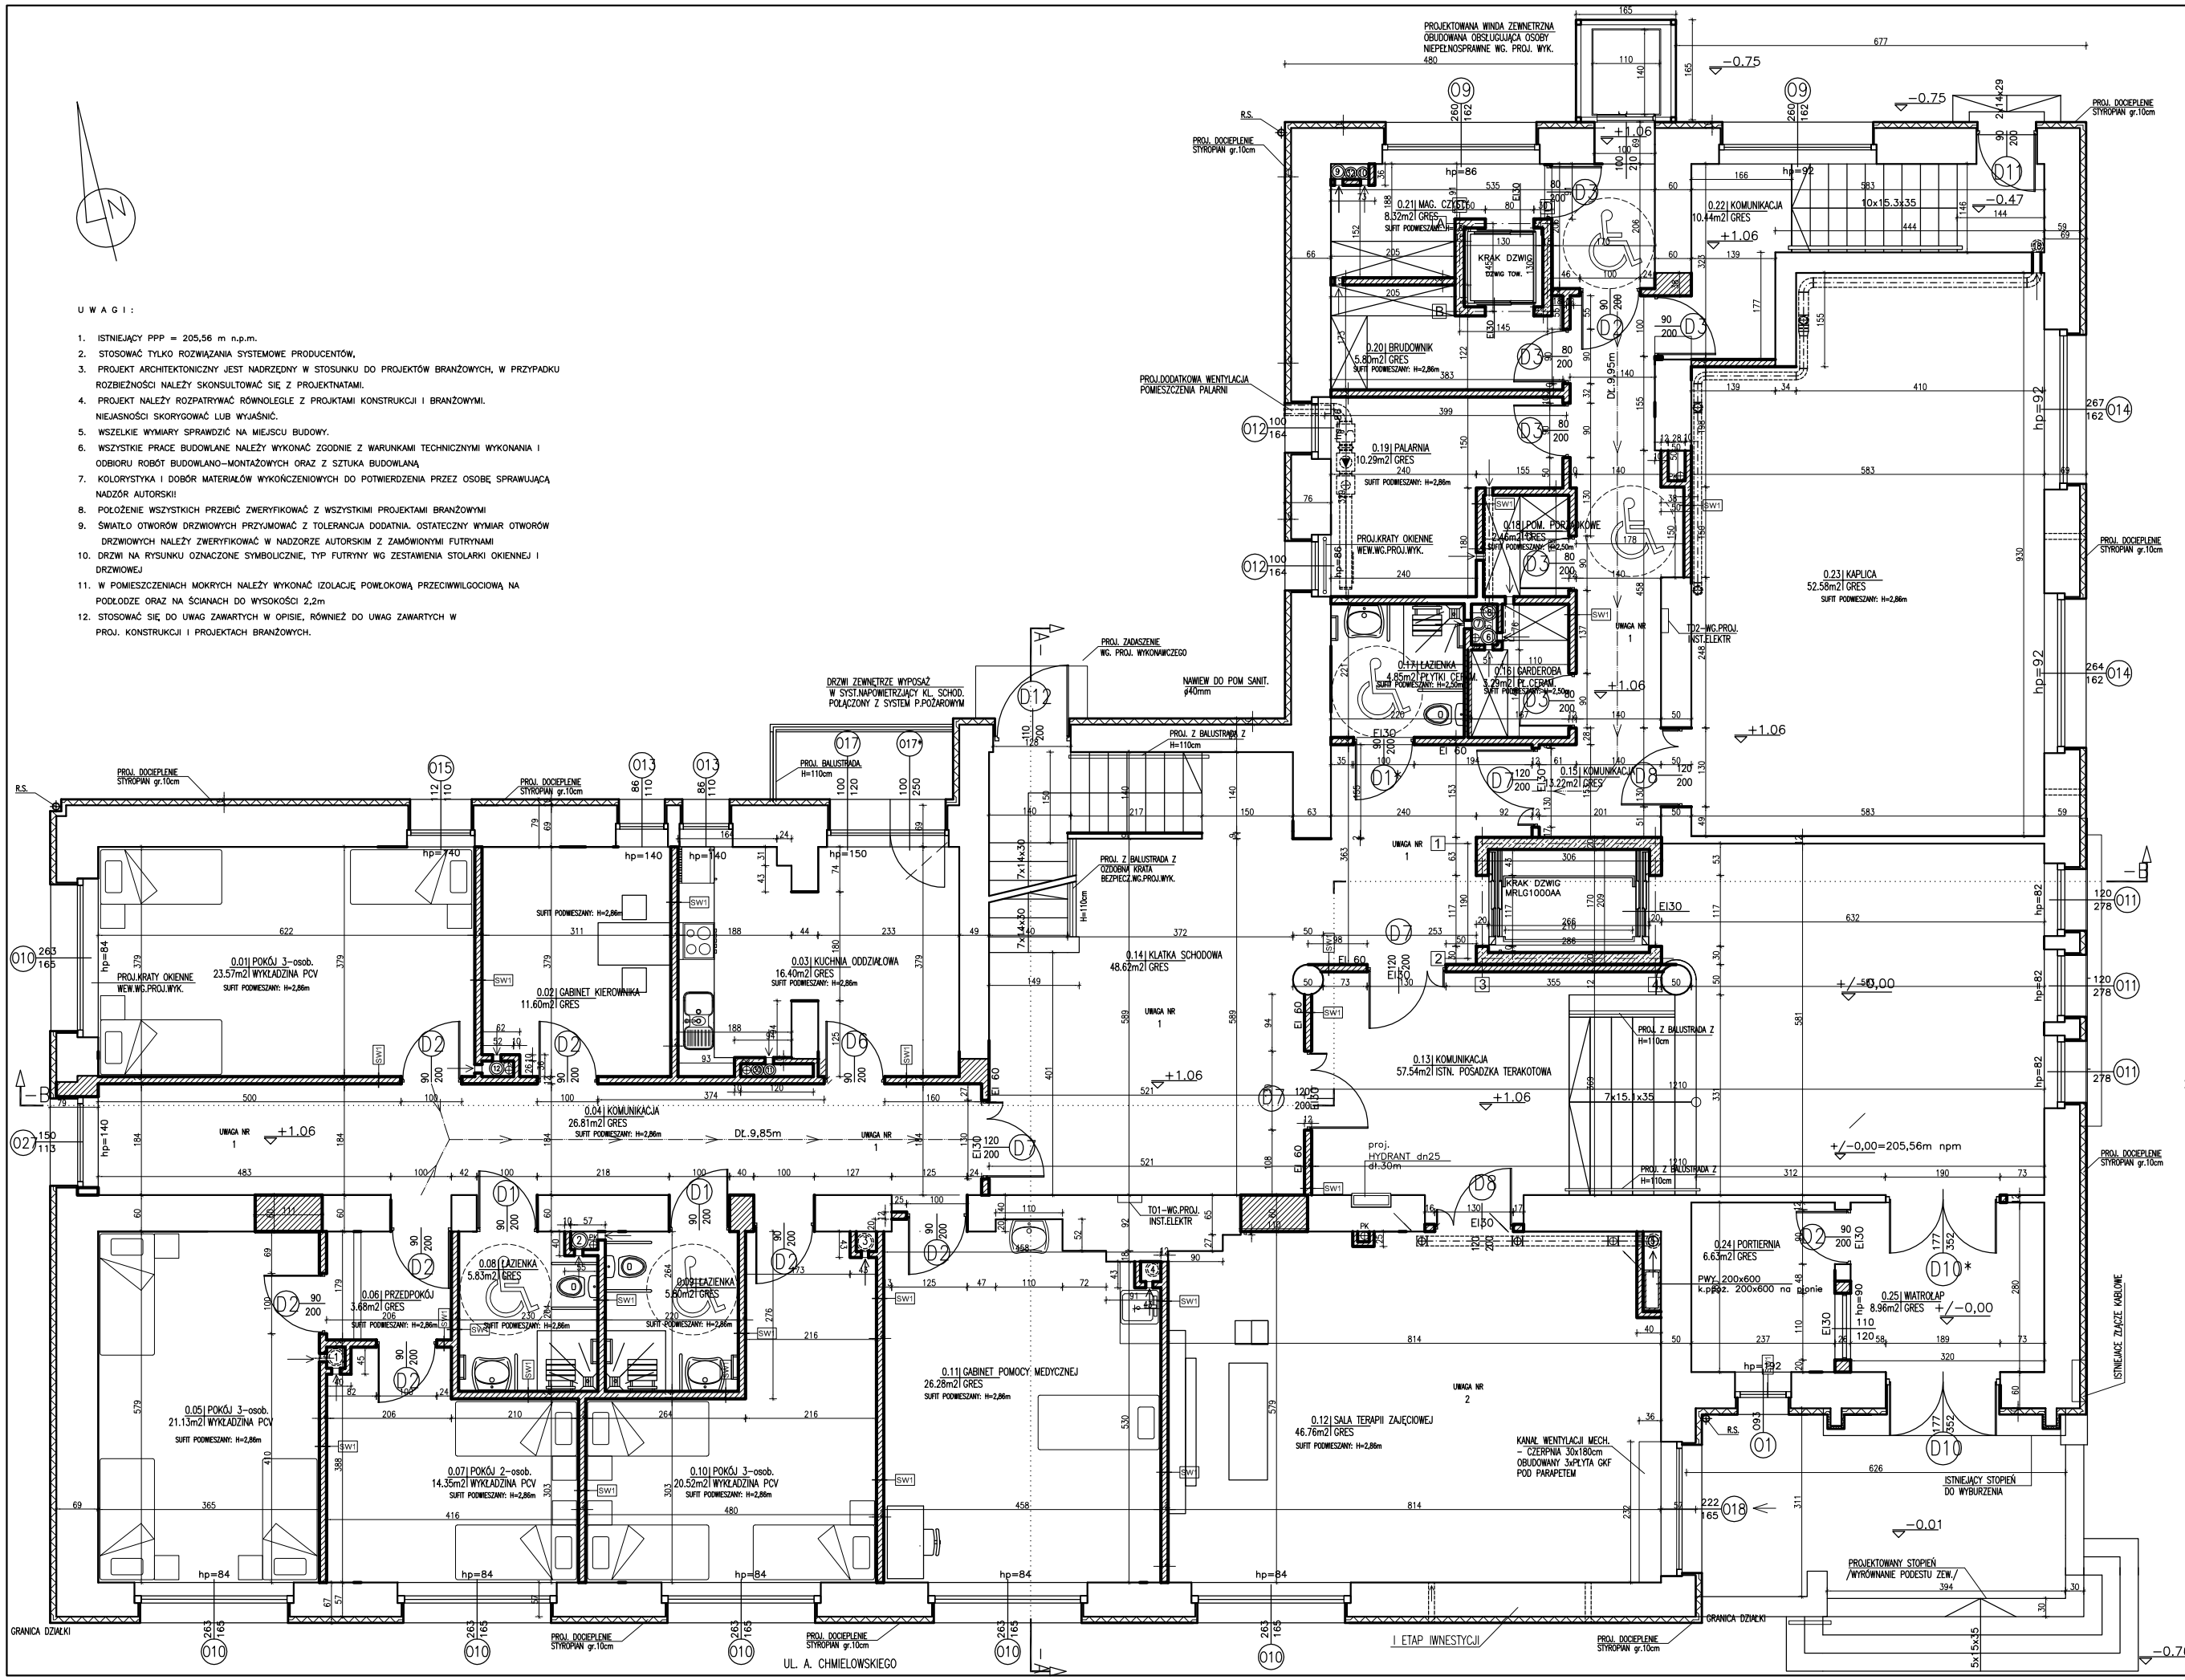

U W A G I :

1. ISTNIEJĄCY PPP = 205,56 m n.p.m.
2. STOSOWAĆ TYLKO ROZWIĄZANIA SYSTEMOWE PRODUCENTÓW,
3. PROJEKT ARCHITEKTONICZNY JEST NADRZĘDNY W STOSUNKU DO PROJEKTÓW BRANŻOWYCH, W PRZYPADKU ROZBIEŻNOŚCI NALEŻY SKONSULTOWAĆ SIĘ Z PROJEKTNATAMI.
4. PROJEKT NALEŻY ROZPATRYWAĆ RÓWNOLEGLE Z PROJKTAMI KONSTRUKCJI I BRANŻOWYMI. NIEJASNOŚCI SKORYGOWAĆ LUB WYJAŚNIĆ.
5. WSZELKIE WYMIARY SPRAWDZIĆ NA MIEJSCU BUDOWY.
6. WSZYSTKIE PRACE BUDOWLANE NALEŻY WYKONAĆ ZGODNIE Z WARUNKAMI TECHNICZNYMI WYKONANIA I ODBIORU ROBÓT BUDOWLANO–MONTAŻOWYCH ORAZ Z SZTUKA BUDOWLANĄ
7. KOLORYSTYKA I DOBÓR MATERIAŁÓW WYKOŃCZENIOWYCH DO POTWIERDZENIA PRZEZ OSOBĘ SPRAWUJĄCĄ NADZÓR AUTORSKI!
8. POŁOŻENIE WSZYSTKICH PRZEBIĆ ZWERYFIKOWAĆ Z WSZYSTKIMI PROJEKTAMI BRANŻOWYMI
9. ŚWIATŁO OTWORÓW DRZWIOWYCH PRZYJMOWAĆ Z TOLERANCJA DODATNIA. OSTATECZNY WYMIAR OTWORÓW DRZWIOWYCH NALEŻY ZWERYFIKOWAĆ W NADZORZE AUTORSKIM Z ZAMÓWIONYMI FUTRYNAMI
10. DRZWI NA RYSUNKU OZNACZONE SYMBOLICZNIE, TYP FUTRYNY WG ZESTAWIENIA STOLARKI OKIENNEJ I DRZWIOWEJ
11. W POMIESZCZENIACH MOKRYCH NALEŻY WYKONAĆ IZOLACJĘ POWŁOKOWĄ PRZECIWWILGOCIOWĄ NA PODŁODZE ORAZ NA ŚCIANACH DO WYSOKOŚCI 2,2m
12. STOSOWAĆ SIĘ DO UWAG ZAWARTYCH W OPISIE, RÓWNIEŻ DO UWAG ZAWARTYCH W PROJ. KONSTRUKCJI I PROJEKTACH BRANŻOWYCH.

OZNACZENIA:

- ŚCIANY ISTNIEJĄCE
- PROJEKTOWANE ŚCIANY WYPEŁNIENIA
- PRZEBICIA
- WYBURZENIA
- DŁ.9,00m — OZN. DROGI EWAKUACYJNEJ

Generalny projektant:
JAREMEK ARCHITEKTURA
Koszarsko 1
22-335 Żółkiewka
marcin@jaremek.pl
691 650 253

Zespół projektowy: Podpis:
PROJEKTANT:
mgr inż. arch. Tomasz MROCZKA
nr upr. MPOIA/039/2008

SPRAWDZAJĄCY:
mgr inż. arch. Marcin JAREMEK
nr upr. MPOIA/039/2008

inż. Mateusz BIEDA

Inwestor:
GMINA MIEJSKA KRAKÓW
Dom Pomocy Społecznej w Krakowie
ul. Krakowska 55
31-066 Kraków

Faza projektu:
PROJEKT BUDOWLANY

Branża:
ARCHITEKTURA

PROJEKT MODERNIZACJI ISTNIEJĄCEGO BUDYNKU PRZY UL. CHMIELOWSKIEGO 6 NA CELE STATUTOWE DOMU POMOCY SPOŁECZNEJ W KRAKOWIE WRAZ Z WEWNĘTRZNYMI INSTALACJAMI NA DZ. NR 54/7, obręb 216, jedn. ewid.: Śródmieście W KRAKOWIE.

Nazwa rysunku:
RZUT PARTERU

Skala 1:50

INDEKS	A	Nr rysunku:
DATA	03.2013r	A. 2