

OSIEDLE UZDROWISKO SWOSZOWICE


Strefa "C" ochrony uzdrowiskowej

Skala 1: 25 000



LEGENDA

-  Strefa ochrony uzdrowiskowej "A"
-  Strefa ochrony uzdrowiskowej "B"
-  Strefa ochrony uzdrowiskowej "C"

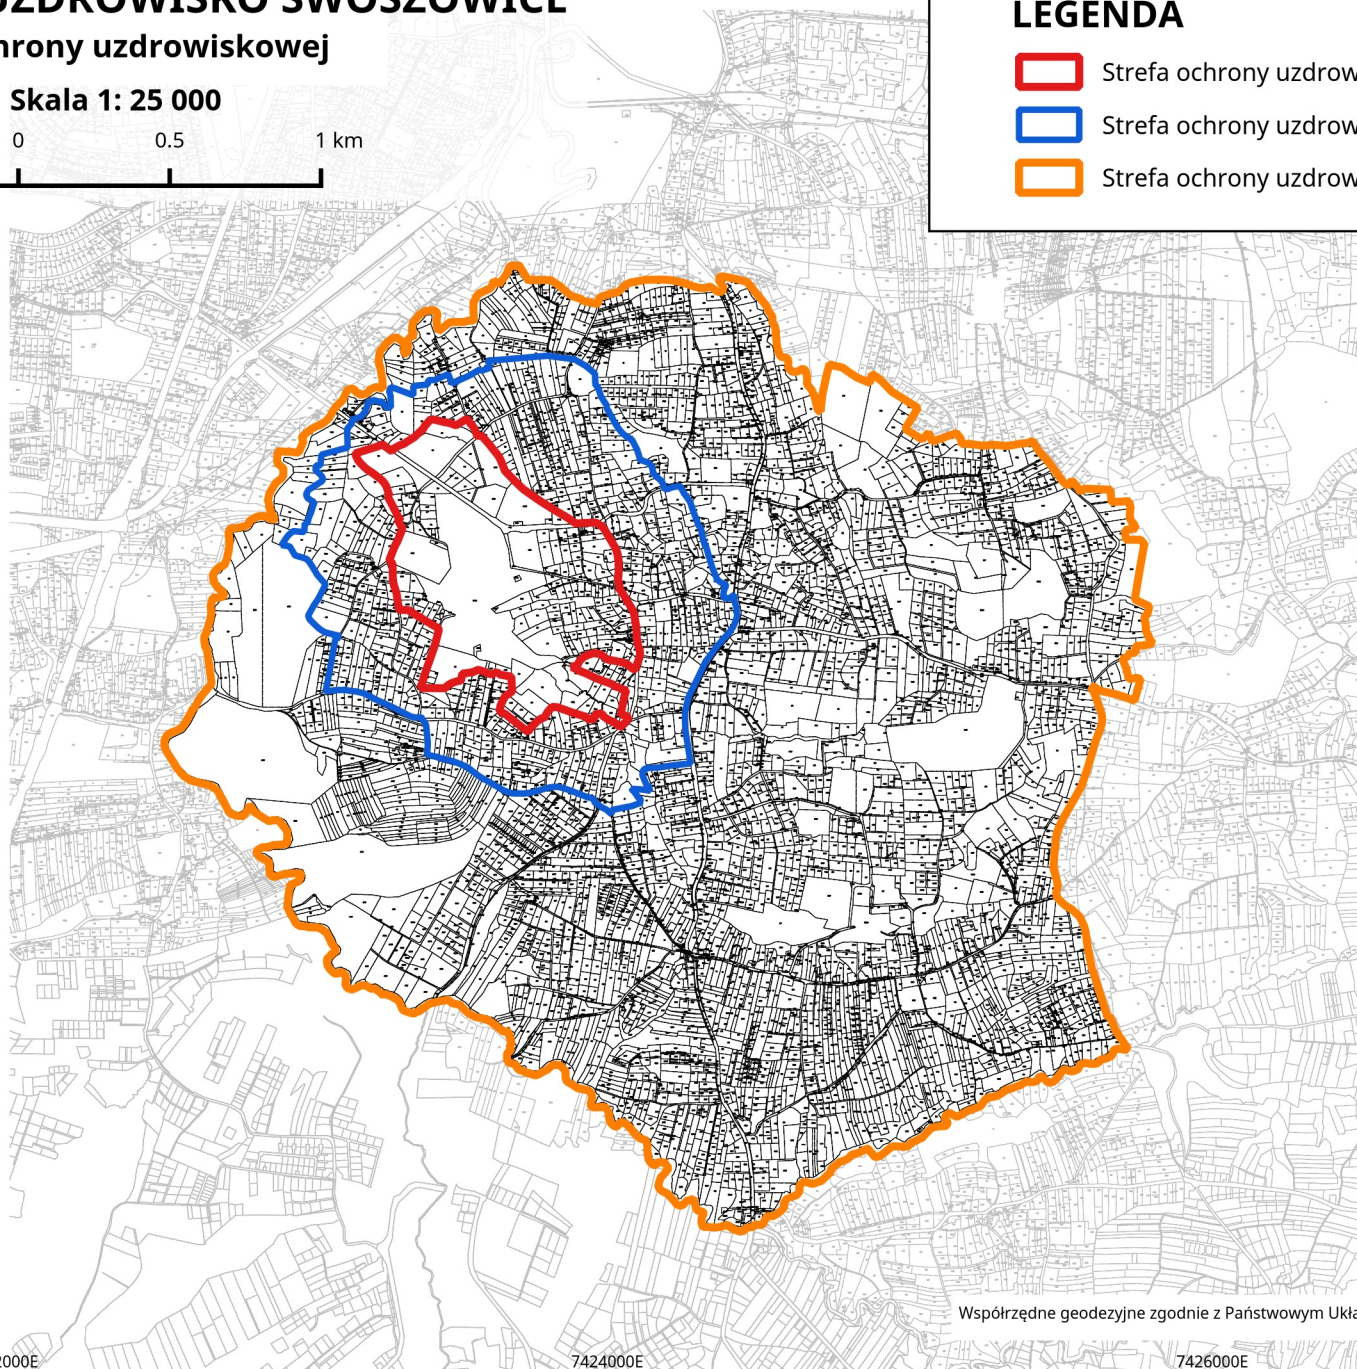

Współrzędne geodezyjne zgodnie z Państwowym Układem Współrzędnych Geodezyjnych 2000