Miejski System Informacji Przestrzennej

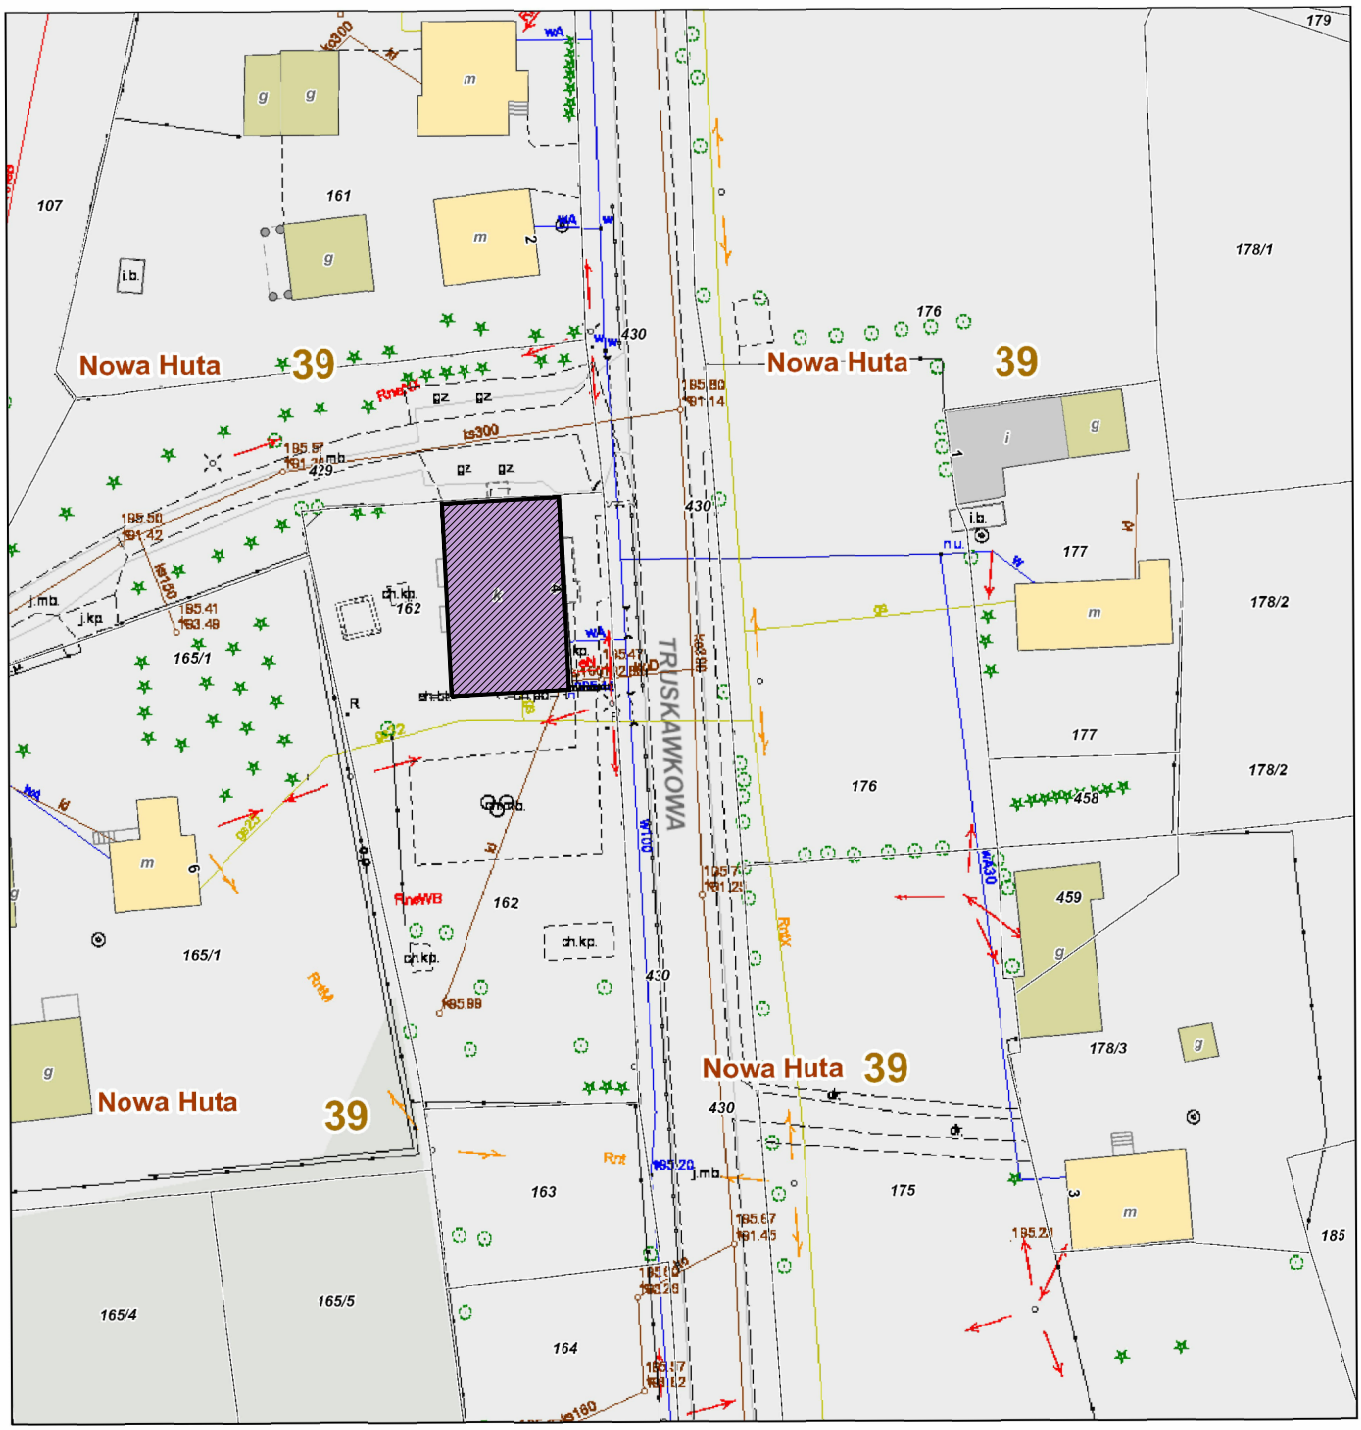

BUDYNEK OBJĘTY OPRACOWANIEM

MAPA POBRANA Z MIEJSKIEGO SYSTEMU INFORMACJI PRZESTRZENNEJ UMK

KKAD Sp. z o.o.
UL.SIEWNA 23B/26 31-231 KRAKÓW
NIP: 9452194591 KRS: 0000617535
www.kkad.pl
e-mail:biuro@kkad.pl
tel. 695 627 902
REGON: 364417608

PRAWA AUTORSKIE ZASTRZEŻONE. NINIEJSZY PROJEKT JEST PRZEDMIOTEM PRAWA AUTORSKIEGO I CHRONIONY JEST AUTORSKIMI PRAWAMI OSOBISTYMI ORAZ MAJĄTKOWYMI W CAŁOŚCI JAK I W CZĘŚCIACH JAKO "UTWÓR ARCHITEKTONICZNY, ARCHITEKTONICZNO-URBANISTYCZNY, URBANISTYCZNY" NA PODSTAWIE USTAWY Z DN. 4.02.1994 R. O PRAWIE AUTORSKIM I PRAWACH POKREWNYCH, TEKST JEDNOLITY DZ. U. NR 90 Z 2006 R. POZ. 631.

INWESTOR: Ośrodek Kultury Kraków-Nowa Huta
os. Zgody 1, 31-949 Kraków

NAZWA INWESTYCJI: REMONT STROPODACHU W BUDYNKU
przy ul. Truskawkowej 4 w Krakowie

SCHEMAT LOKALIZACJI INWESTYCJI

PROJEKTOWAŁ:	NR PROJEKTU 182/2018	
arch. TOMASZ KOCEMBA MPOIA 006/2006	BRANŻA	ARCHITEKTURA
	STADIUM	P.W.
	DATA	VI.2018
	SKALA	1:500
	NR RYS.	1