
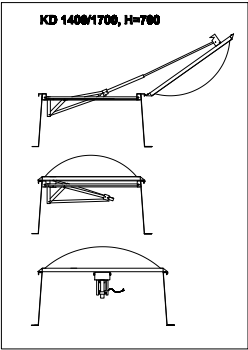


RZUT STROPODACHU

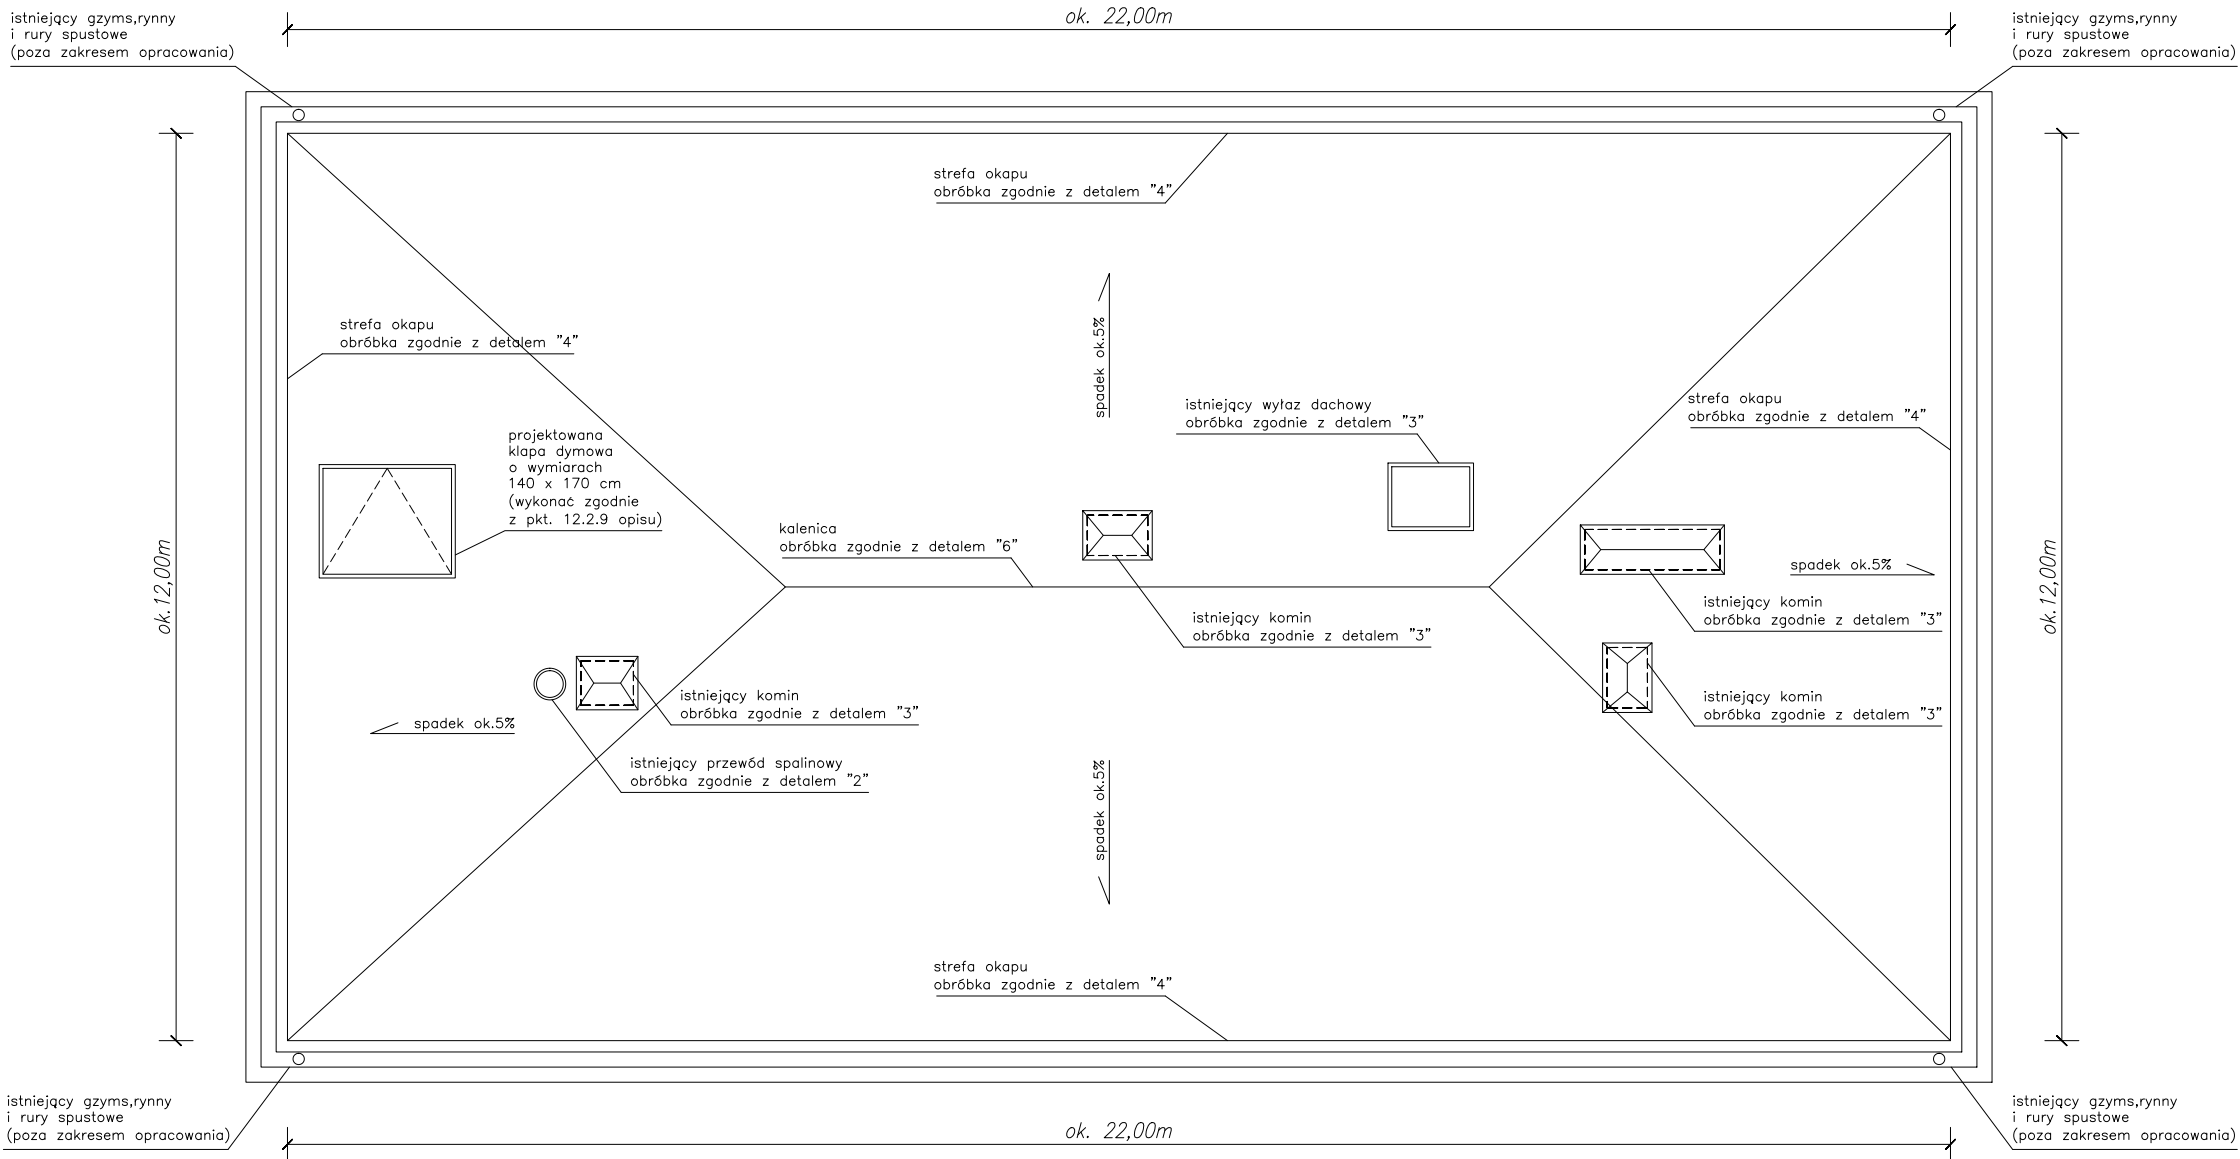

KKAD Sp. z o.o.		www.kkad.pl
UL.SIEWNA 23B/26	31-231 KRAKÓW	e-mail: biuro@kkad.pl
NIP: 9452194591	KRS: 0000617535	tel. 695 627 902
		REGON: 364417608
PRAWA AUTORSKIE ZASTRZEŻONE. NINIEJSZY PROJEKT JEST PRZEDMIOTEM PRAW AUTORSKIEGO I CHRONIONY JEST AUTORSKIMI PRAWAMI OSOBISTYMI ORAZ MAJĄTKOWYMI W CAŁOŚCI JAK I W CZĘŚCIACH JAKO "UTWÓR ARCHITEKTONICZNY, ARCHITEKTONICZNO-URBANISTYCZNY, URBANISTYCZNY" NA PODSTAWIE USTAWY Z DN. 4.02.1994 R. O PRAWIE AUTORSKIM I PRAWACH POKREWNYCH, TEKST JEDNOLITY DZ. U. NR 90 Z 2006 R. POZ. 631.		
INWESTOR: Ośrodek Kultury Kraków–Nowa Huta		
os. Zgody 1, 31–949 Kraków		
NAZWA INWESTYCJI: REMONT STROPODACHU W BUDYNKU		
przy ul. Truskawkowej 4 w Krakowie		
RZUT STROPODACHU		
PROJEKTOWAŁ:		NR PROJEKTU 182/2018
arch. TOMASZ KOCEMBA	MPOIA 006/2006	BRANŻA ARCHITEKTURA
		STADIUM P.W.
		DATA VI.2018
		SKALA 1:500
		NR RYS. 2