Zał. 10 b - Mapa sytuacyjna

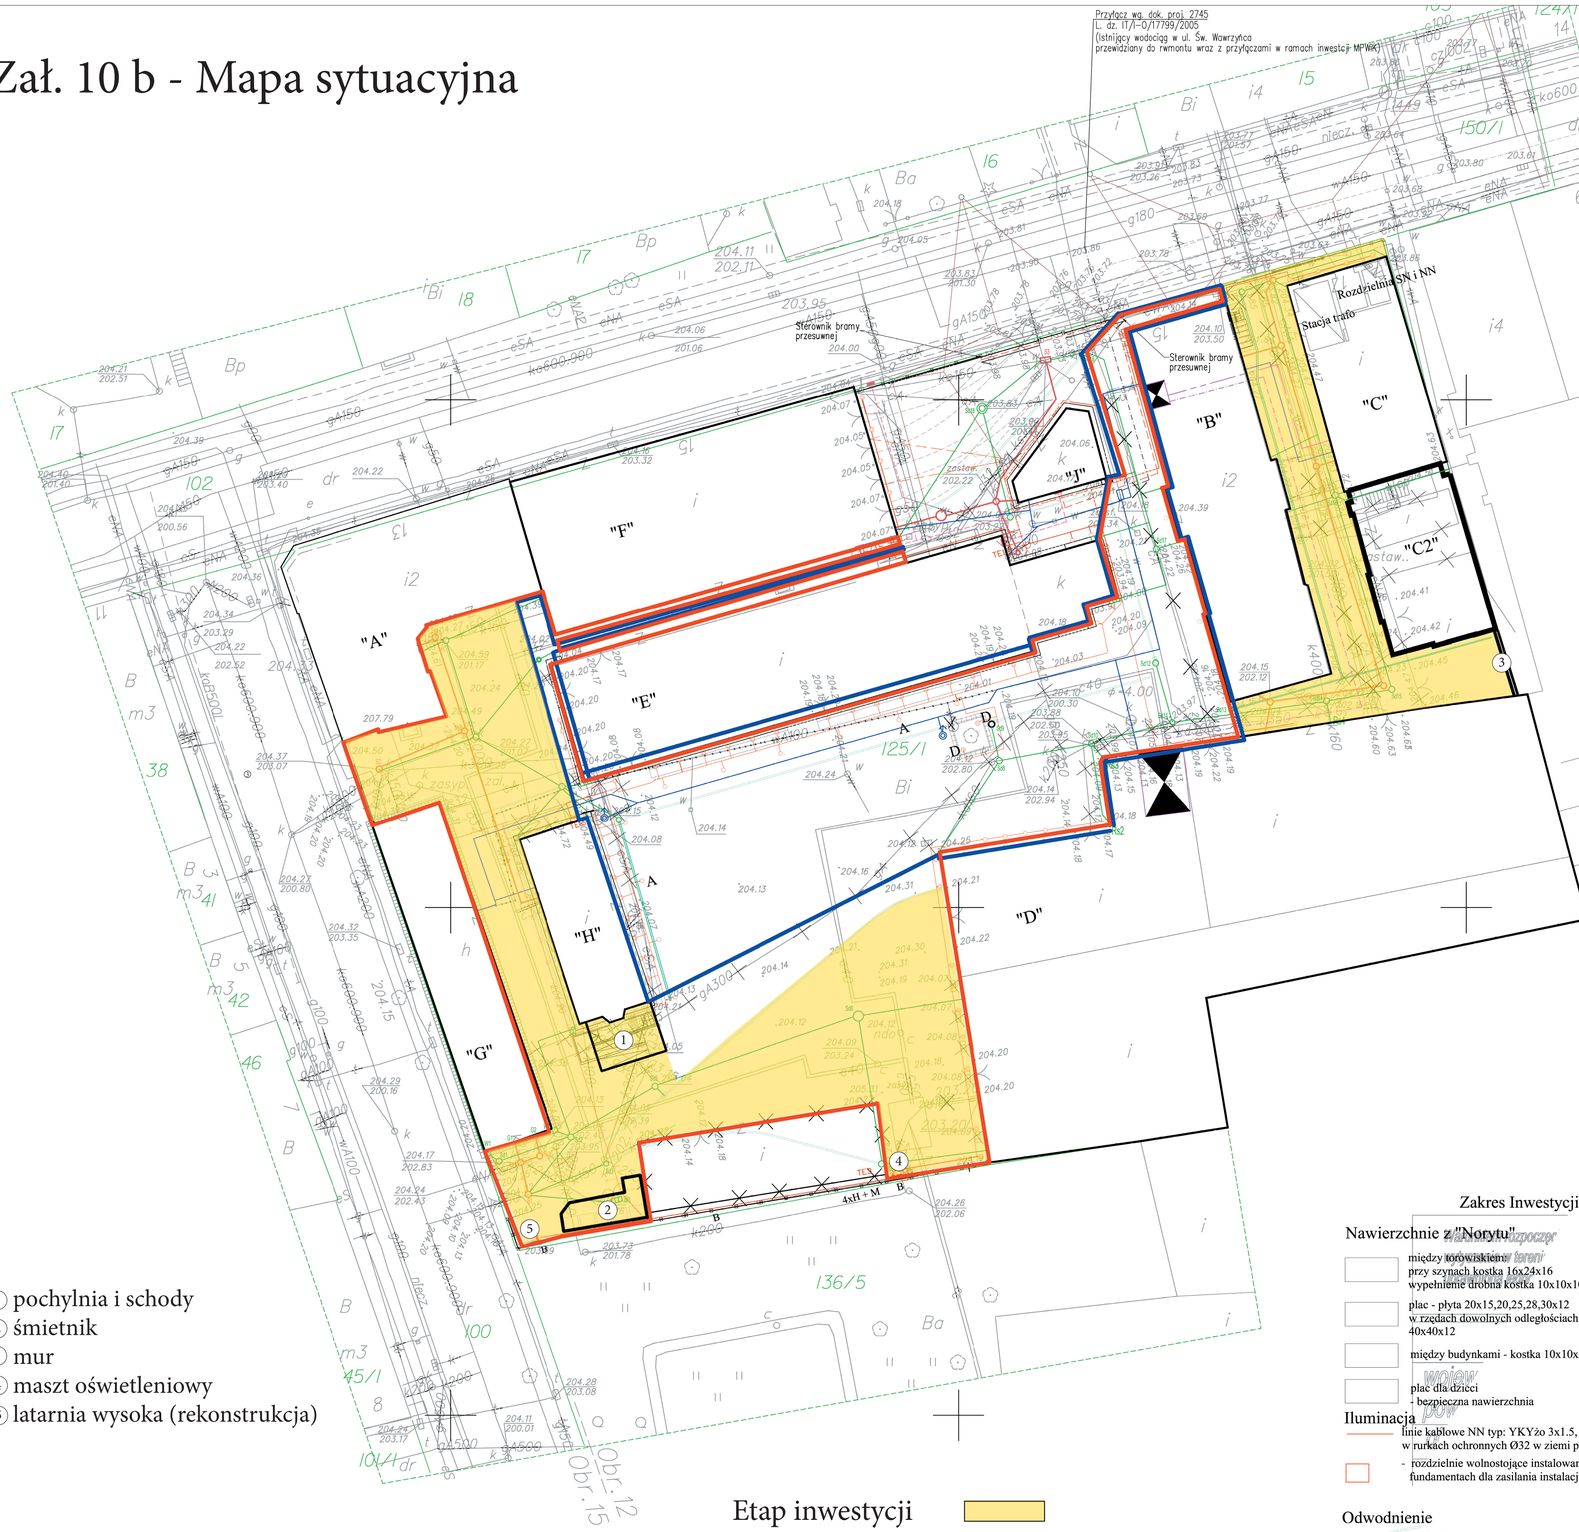

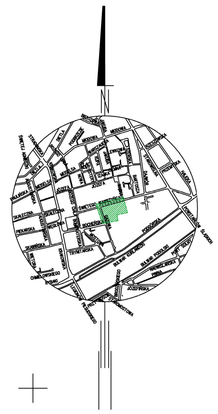

① pochylnia i schody
② śmietnik
③ mur
④ maszt oświetleniowy
⑤ latarnia wysoka (rekonstrukcja)

Etap inwestycji

zakres opracowania

Sekcja 1122B-4, 1122D-2

Warunkiem rozpoczęcia prac budowlanych jest wykrycie w terenie projektowanej budowli przez uprawnioną jednostkę wykonawstwa geodezyjnego.

Nie wyłucza się istnienia w terenie innych, nie wykazanych na niniejszej mapie urządzeń podziemnych, które nie były zgłoszone do inwentaryzacji lub o których brak jest informacji w instytucjach branżowych.

Niniejsza mapa nie zawiera w swojej treści obiektów projektowanych. Dane odnośnie elementów projektowanych można uzyskać w ZUDP.

MAPA SYTUACYJNO - WYSOKOŚCIOWA do celów projektowych

wojew. : małopolskie
powiat : m. Kraków
obiekt: ul. Wawrzyńca

jedn. ewid. : Śródmieście
obręb : nr 12,15
skala: 1:500

Prace geodezyjne wykonało:
KPG Spółka z o.o.
BIURO MAP I POMIARÓW
31-545 KRAKÓW ul.Mogilska 80
tel. 617-86-50 , 617-86-51

Nr ks. robót : 2582/10
Kraków dnia : 08.02.2008r.
Treść mapy zgodna z terenem wg stanu na m-c styczeń rok 2008r.

GEODETA UPRAWNIONY
Nr upr. zaw. 8470
mgr inż. Ignacy Gurgul
odpis pieczątki

URZĄD MIASTA KRAKOWA
Ośrodek dokumentacji Geodezyjnej i Kartograficznej
31-526 Kraków, ul. Grunwaldzka 8

W obszarze oznaczonym linią dokonują aktualizacji treści mapy zasadniczej. Dokumenty pomiaru uzupełniającego przyjęto do zasobu powiatowego w dniu 18 MAR. 2008
i zaewidencjonowano pod nr 3546/6133/08
Niniejsza mapa może służyć do celów projektowych.
Projektowane obiekty budowlane wymagające pozwolenia na budowę podlegają wytyczeniu i inwentaryzacji powykonawczej przez jednostki uprawnione do wykonywania prac geodezyjnych.

Kraków, 18 MAR. 2008
(data)
(imię i nazwisko, podpis, stanowisko służbowe osoby upoważnionej)
Z up. PREZYDENTA MIASTA
Marek Szymeczko
inspektor
kontroli dokumentacji geodezyjnej i kartograficznej w Wydziale Geodezji
odpis pieczątki

Zakres Inwestycji

Nawierzchnie z "Norytu"

- między korowiskiem przy szynach kostka 16x24x16 wypełnienie drobna kostka 10x10x10
- plac - płyta 20x15,20,25,28,30x12 w rzędach dowolnych odległościach 40x40x12
- między budynkami - kostka 10x10x10
- plac dla dzieci - bezpieczna nawierzchnia

Iluminacja

- linie kablowe NN typ: YKYżo 3x1.5, YKYżo 3x2.5, YKYżo 3x10 ułożone w rurkach ochronnych Ø32 w ziemi pod nawierzchnią
- rozdzielnie wolnostojące instalowane na prefabrykowanych fundamentach dla zasilania instalacji iluminacji

Odwodnienie

- akodreny
- ściek
- odwodnienie liniowe z osadnikiem piaskowym
- odwodnienie liniowe włączone do studzienkiwodościekowej
- odwodnienie liniowe włączone do studzienki rewizyjnej
- kanalizacja deszczowa
- kanalizacja sanitarna
- woda
- przyłacz C.O. wysoki parametr
- instalacja C.O. niski parametr

Iluminacja

- A oprawa typu"bollard"- h ok.1,1m
- B oprawa typu ulicznego
- C oprawa na wsporniku
- D punkty doziemne - typ U20
- E punkty doziemne - typ U10
- M
- G oprawa na ścienna
- maszt - konstrukcja wsporcza dla opraw iluminacyjnych
- H oprawy iluminacyjne

Mała architektura

- ławka
- kosz na śmieci
- stojak na rowery
- tablica info
- namiot - wiata
- ogrodzenie
- hydrant

Zieleń

Istniejące drzewo
podwyższenie kamienne
h=20-30cm
wysypane żwirem

Uzgodnienia

Projekt zasilania w energię elektryczną Hal "E" i "F" ZUDP nr uzgodnienia: GD-06-1.7442-2370/04 z dnia 21.12.2004 r.
Uzgodnienie ENION z dnia ZEK/RD1/ZS/KM/DT/25/05 z dnia 31.01.2005 r.

Instalacje elektryczne

- linie kablowe NN zasilające bramy przesuwne

PRACOWNIE KONSERWACJI ZABYTKÓW "ARKONA" Spółka z o.o.
31 - 115 Kraków, pl. Sikorskiego 3/8

Nr : UP/2/2008	Miejscowość :	Kraków, ul. Św. Wawrzyńca 15
	Obiekt :	Zabytkowa Zajezdnia Tramwajowa - Muzeum Inżynierii Miejskiej
Projekt budowlany		
Temat rysunku: Zagospodarowanie terenu.	Skala : 1: 250	Data : V. 2008

Projektował:
mgr inż. arch. Bożena Stachurska - Oremus nr upr. UAN 405/88 PSOZ 28/95
mgr inż. arch. Tomasz Szyślma nr upr. UAN 79/88 PSOZ 15/97 i 14/97

Sprawdził:
mgr inż. arch. Grażyna Szafruga RP Upr. 201/92

Opracował:
mgr Monika Żółek

Nr rysunku : **1a.**