



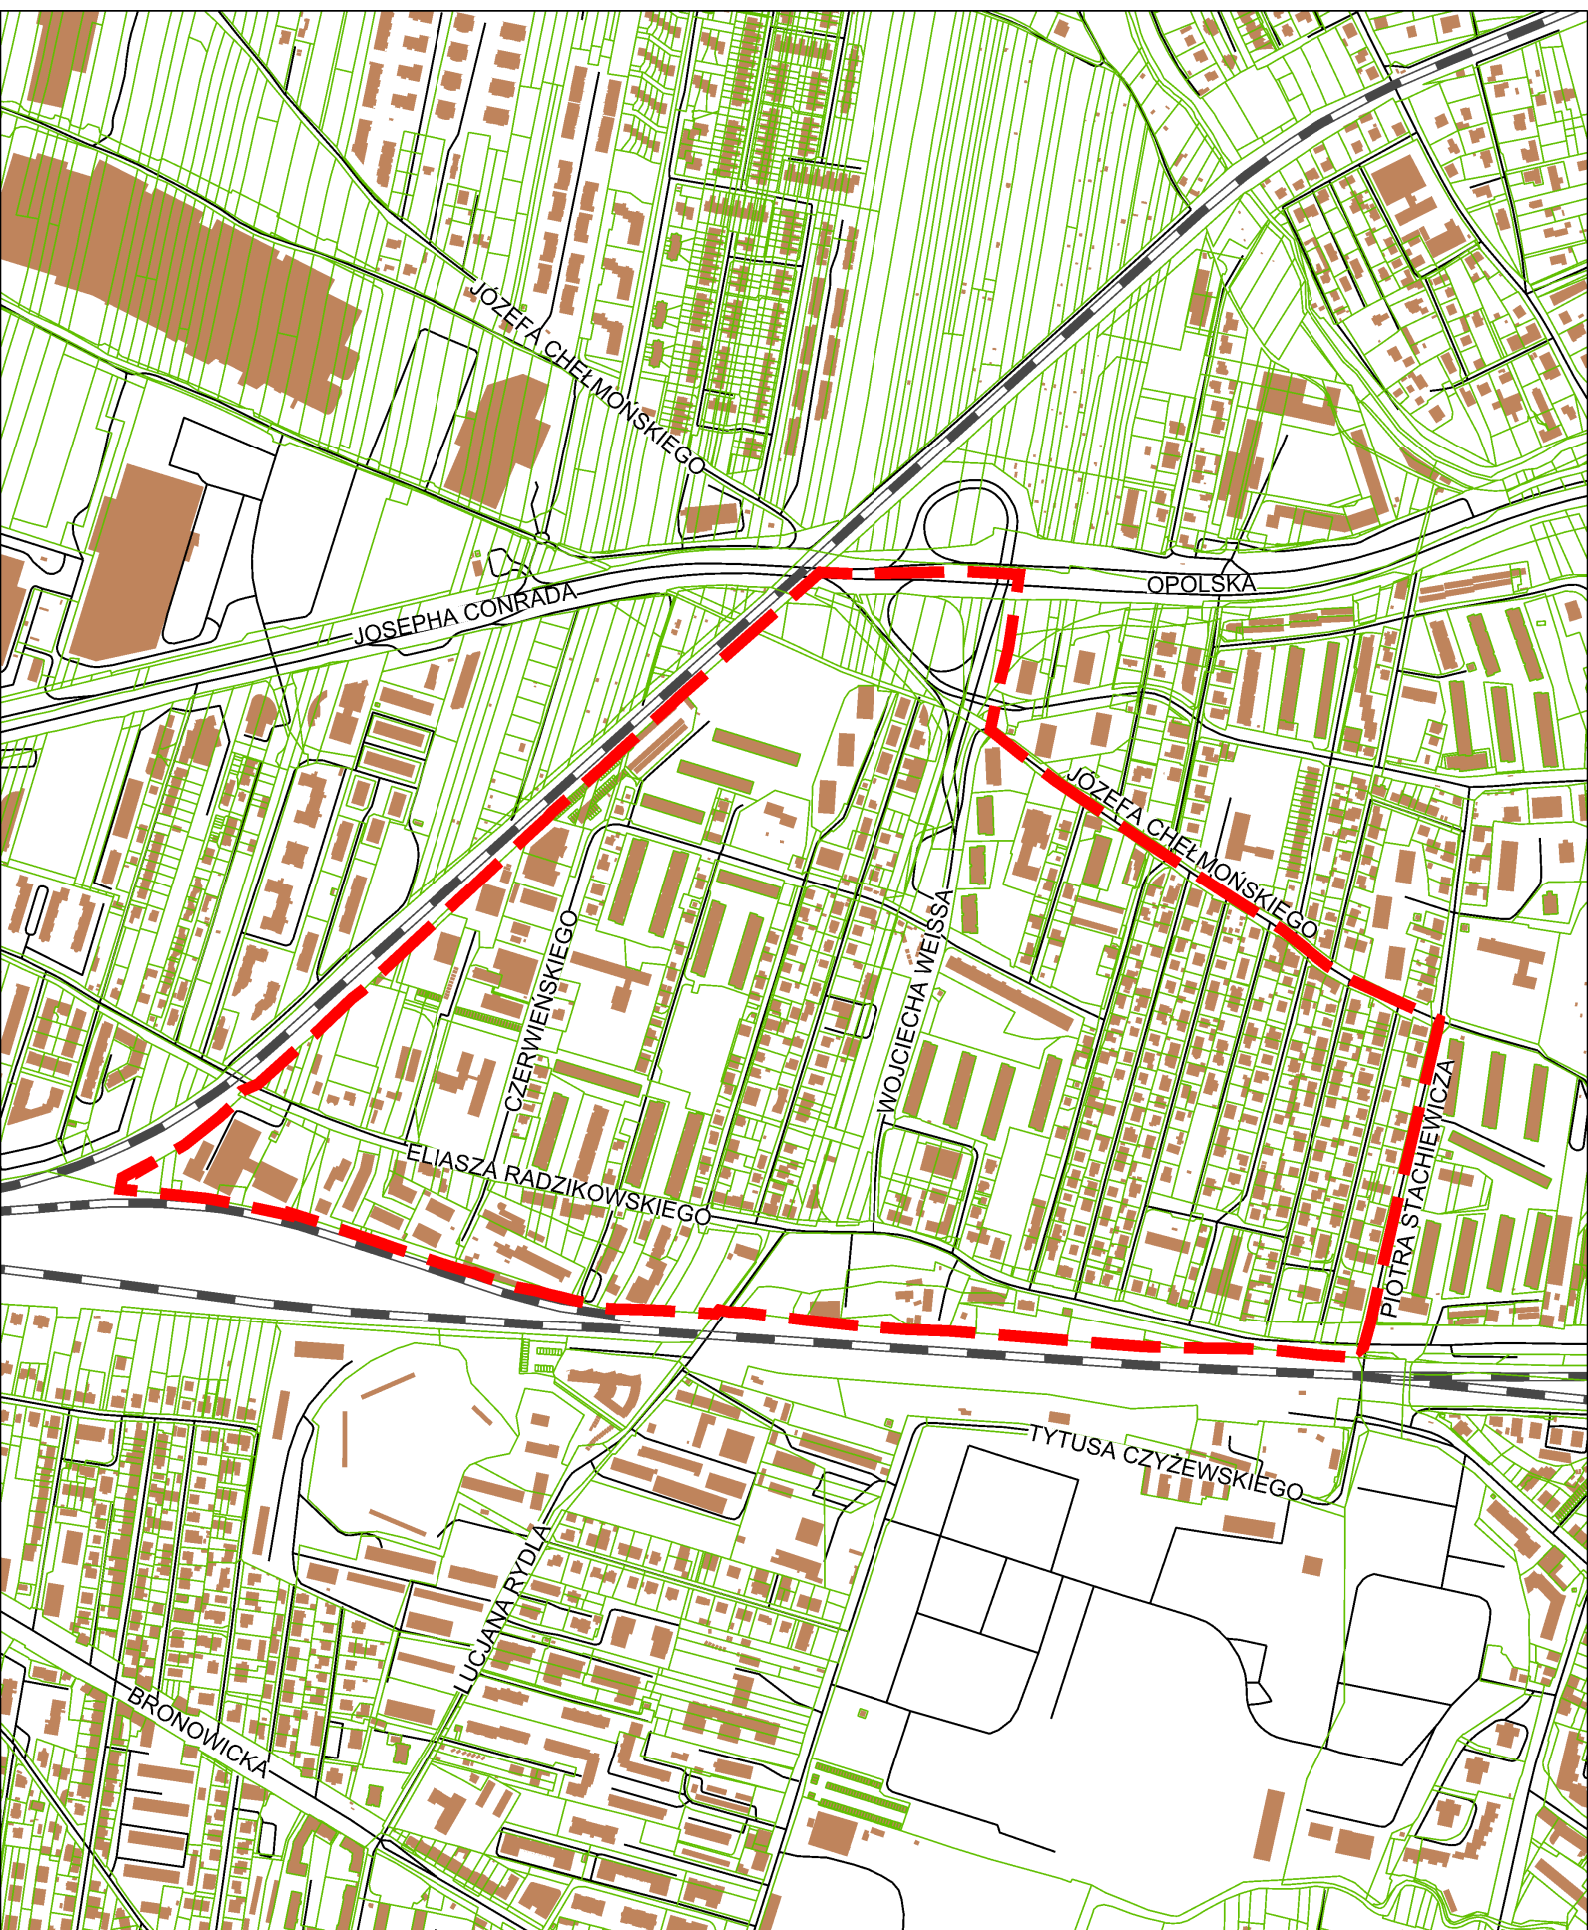

ORIENTACJA

ZAŁĄCZNIK GRAFICZNY
do uchwały Nr ..CXVII/1851/14.....
RADY MIASTA KRAKOWA
z dnia ..8 października 2014 r.

granice obszaru objętego miejscowym
planem zagospodarowania przestrzennego
obszaru "Azory-Rejon ulic:
Stachiewicza i Czerwińskiego"

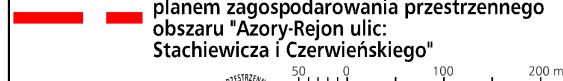

URZĄD MIASTA KRAKOWA
BIURO PLANOWANIA PRZESTRZENNEGO