


MPL  
BALICE

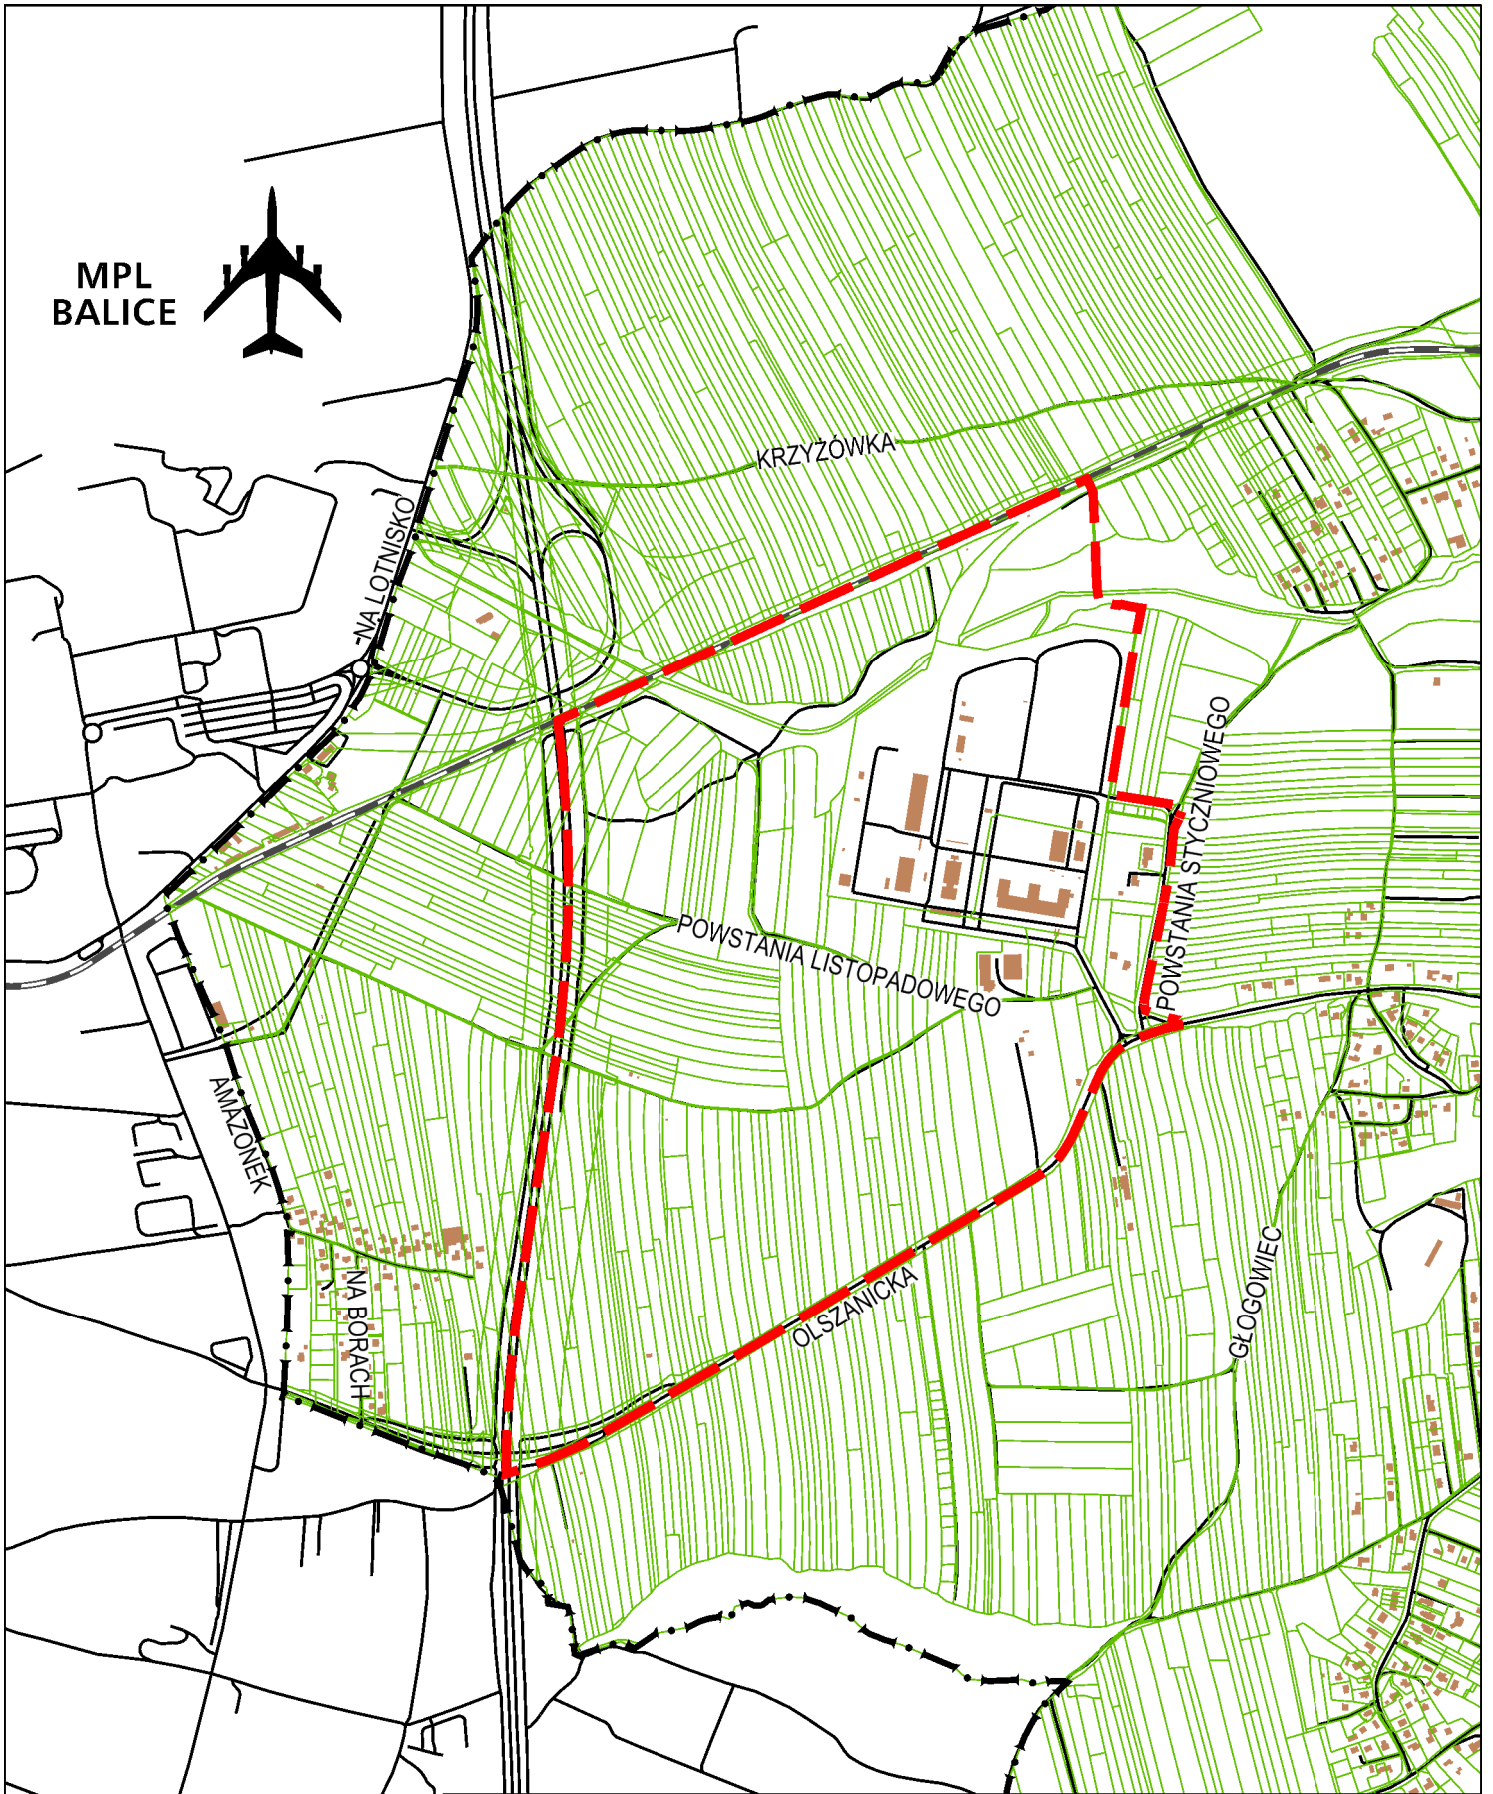

ORIENTACJA

ZAŁĄCZNIK GRAFICZNY  
do uchwały Nr .CXIX/1879/14....

RADY MIASTA KRAKOWA  
z dnia .22.października 2014

granicę obszaru objętego miejscowym  
planem zagospodarowania przestrzennego  
obszaru "Balice II"



URZĄD MIASTA KRAKOWA  
BIURO PLANOWANIA PRZESTRZENNEGO