


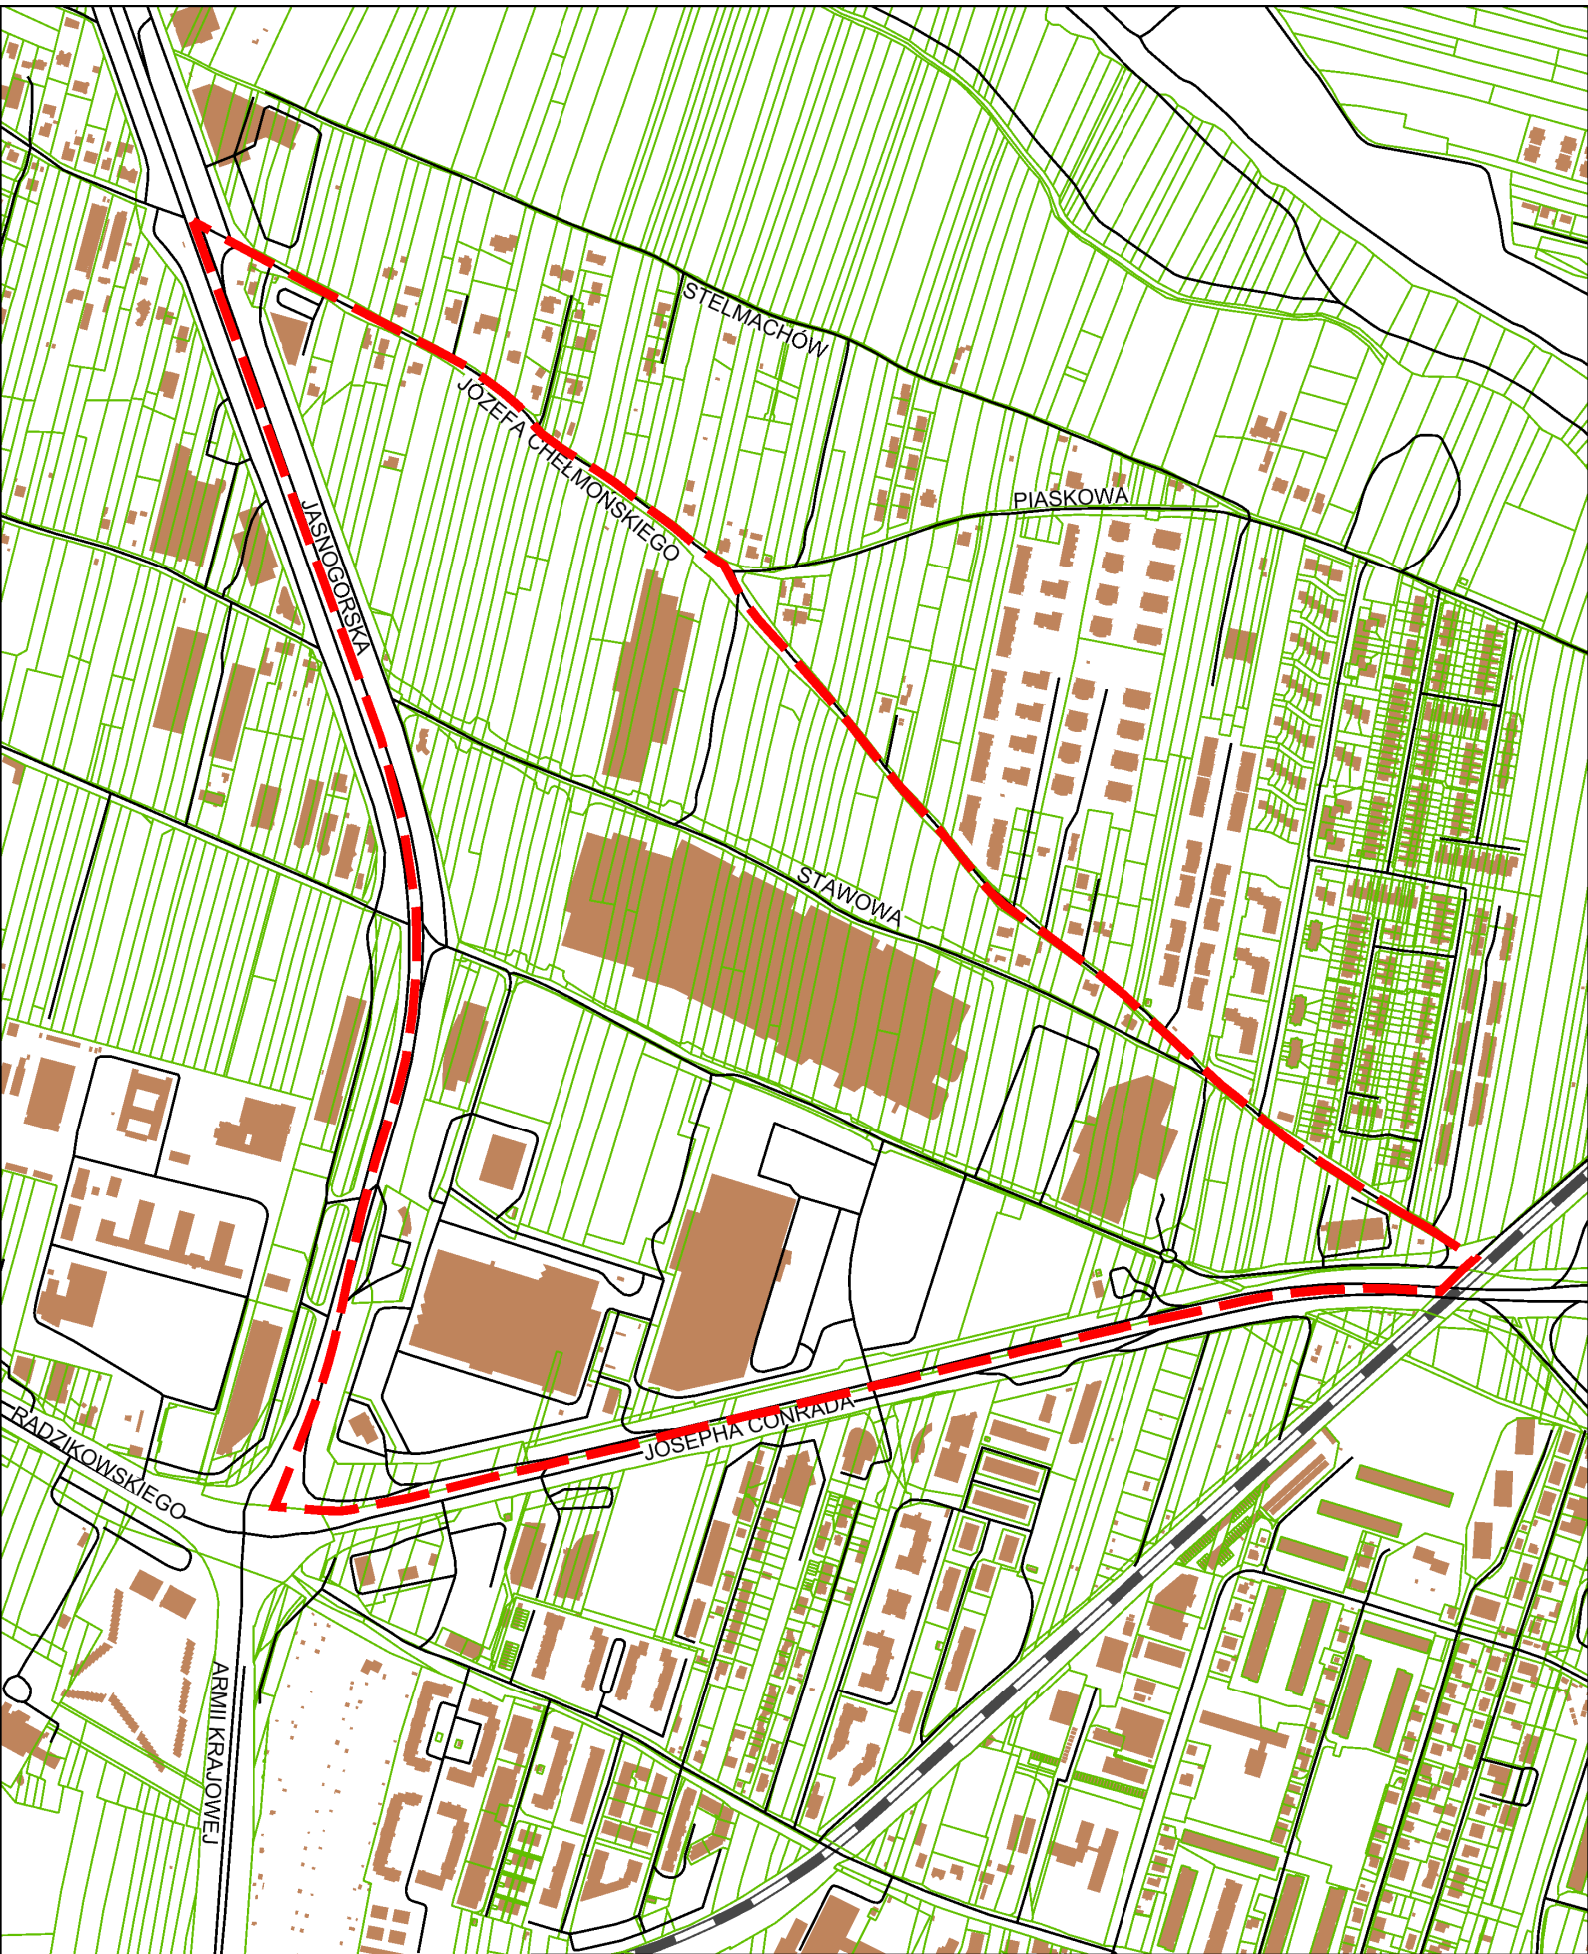

ZAŁĄCZNIK GRAFICZNY
do uchwały Nr XXII/369/15.....
RADY MIASTA KRAKOWA
z dnia 26 sierpnia 2015 r.

— granice obszaru objętego miejscowym
planem zagospodarowania przestrzennego
obszaru „Bronowice - Rejon Koncentracji Usług”

100 0 200 400 m



URZĄD MIASTA KRAKOWA
BIURO PLANOWANIA PRZESTRZENNEGO

ORIENTACJA