



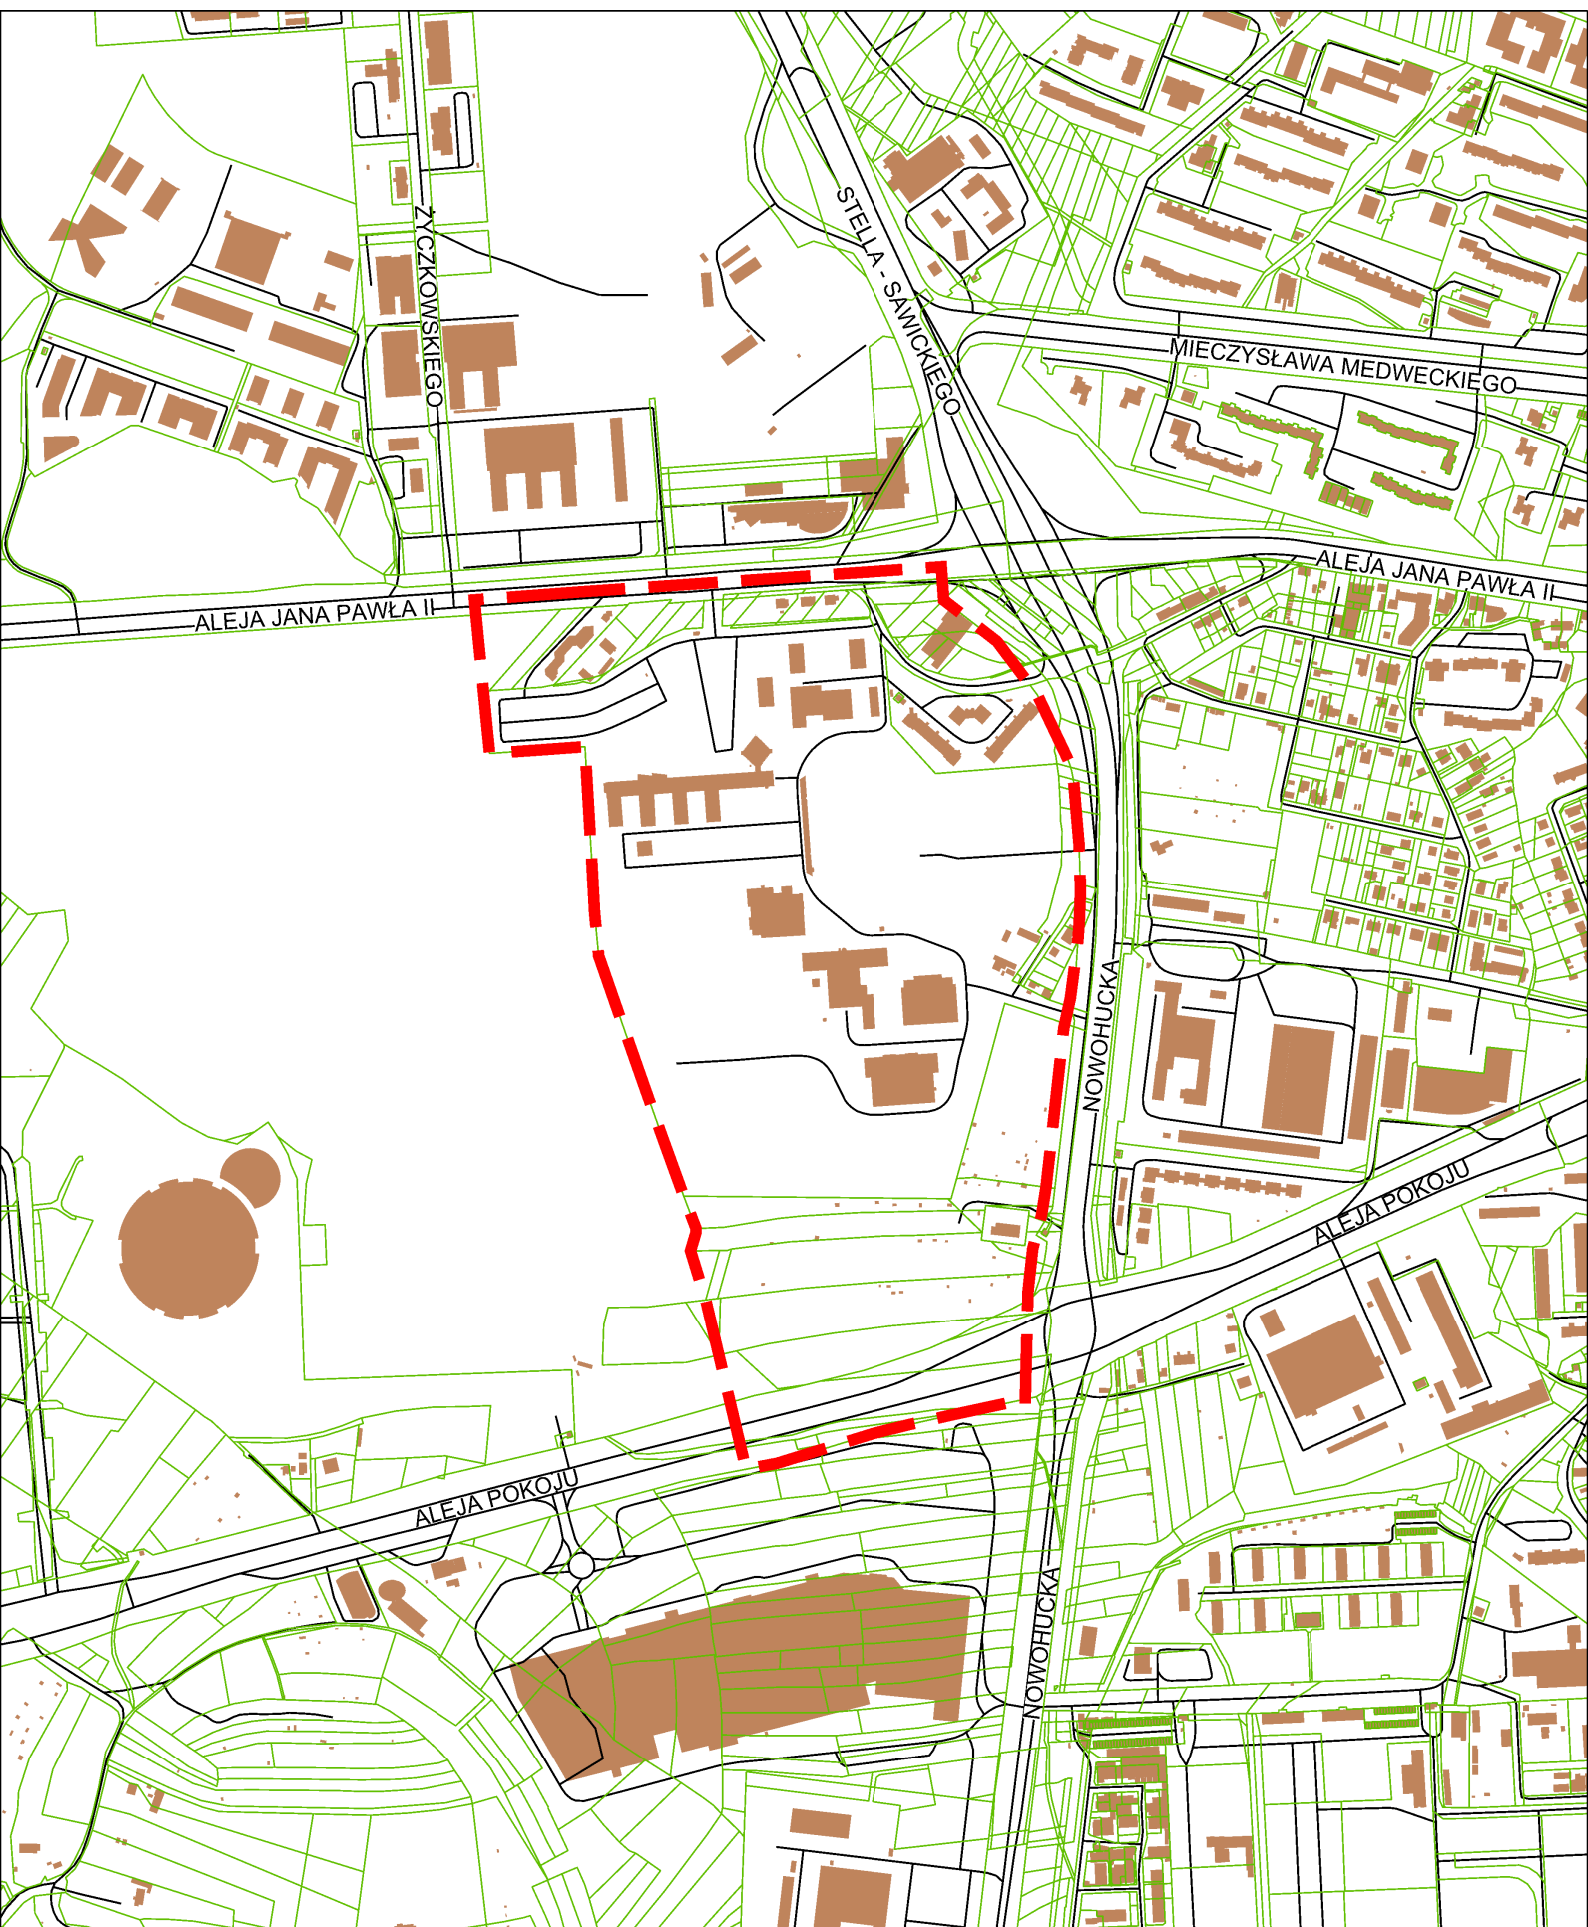

ORIENTACJA

ZAŁĄCZNIK GRAFICZNY
do uchwały Nr CXVII/1825/14.....
RADY MIASTA KRAKOWA
z dnia 24 września 2014 r.

**granicę obszaru objętego miejscowym
planem zagospodarowania przestrzennego
obszaru "Czyżyny - AWF"**

 

URZĄD MIASTA KRAKOWA
BIURO PLANOWANIA PRZESTRZENNEGO