


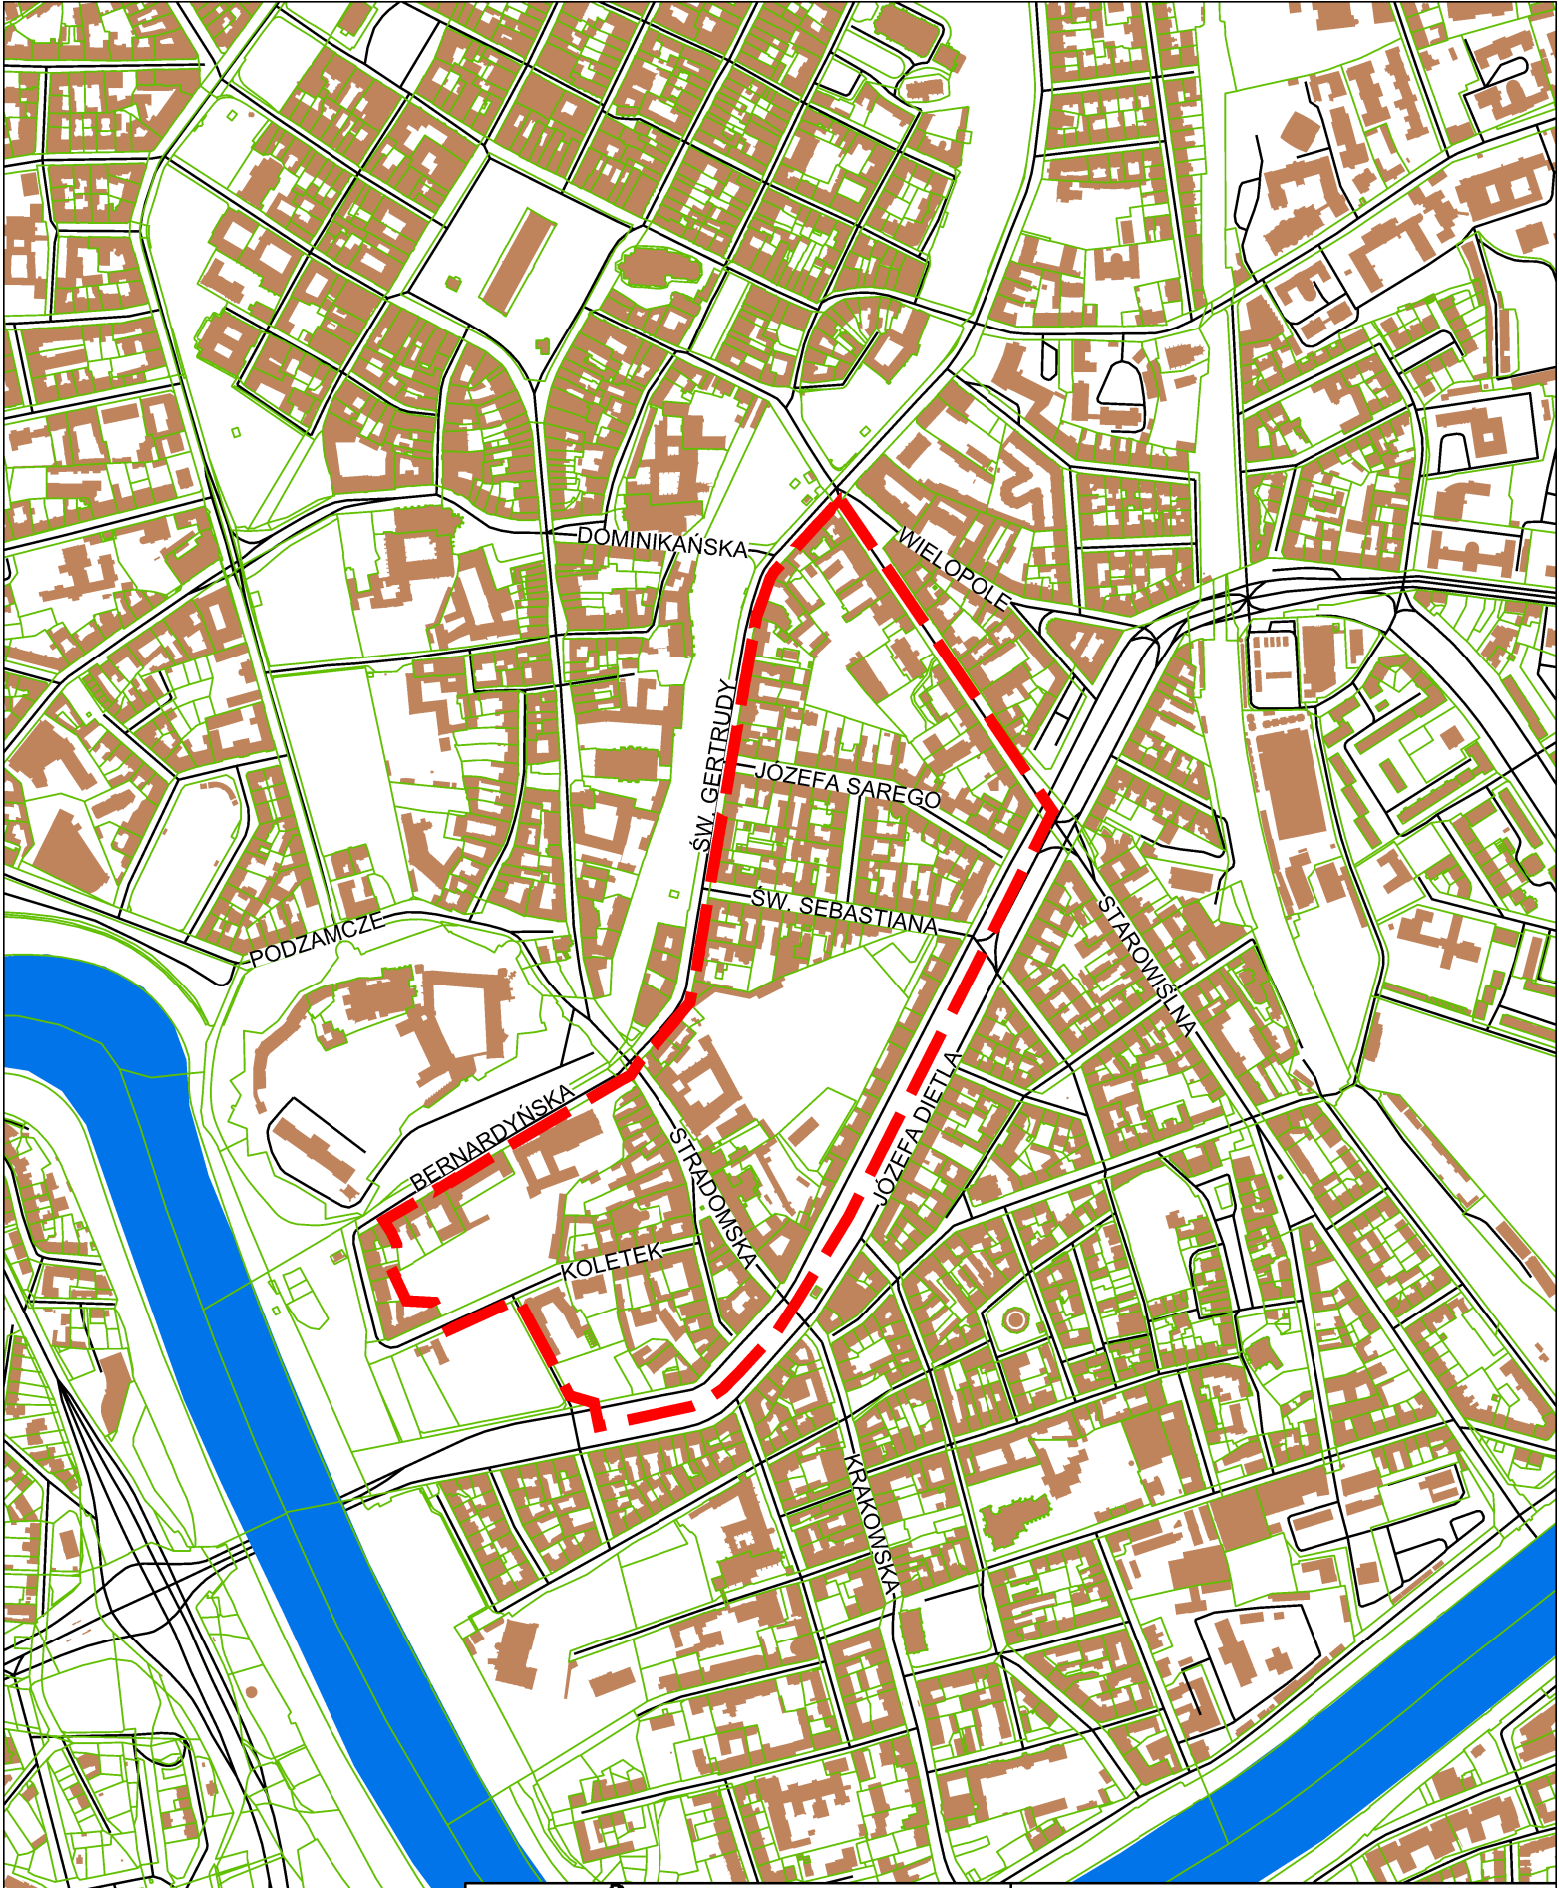

ZAŁĄCZNIK GRAFICZNY
do uchwały Nr CXXII/1925/14
RADY MIASTA KRAKOWA
z dnia 05.11.2014 r.

**granicę obszaru objętego miejscowym
planem zagospodarowania przestrzennego
obszaru "Stradom"**

50 0 100 200 m

URZĄD MIASTA KRAKOWA
BIURO PLANOWANIA PRZESTRZENNEGO

ORIENTACJA