


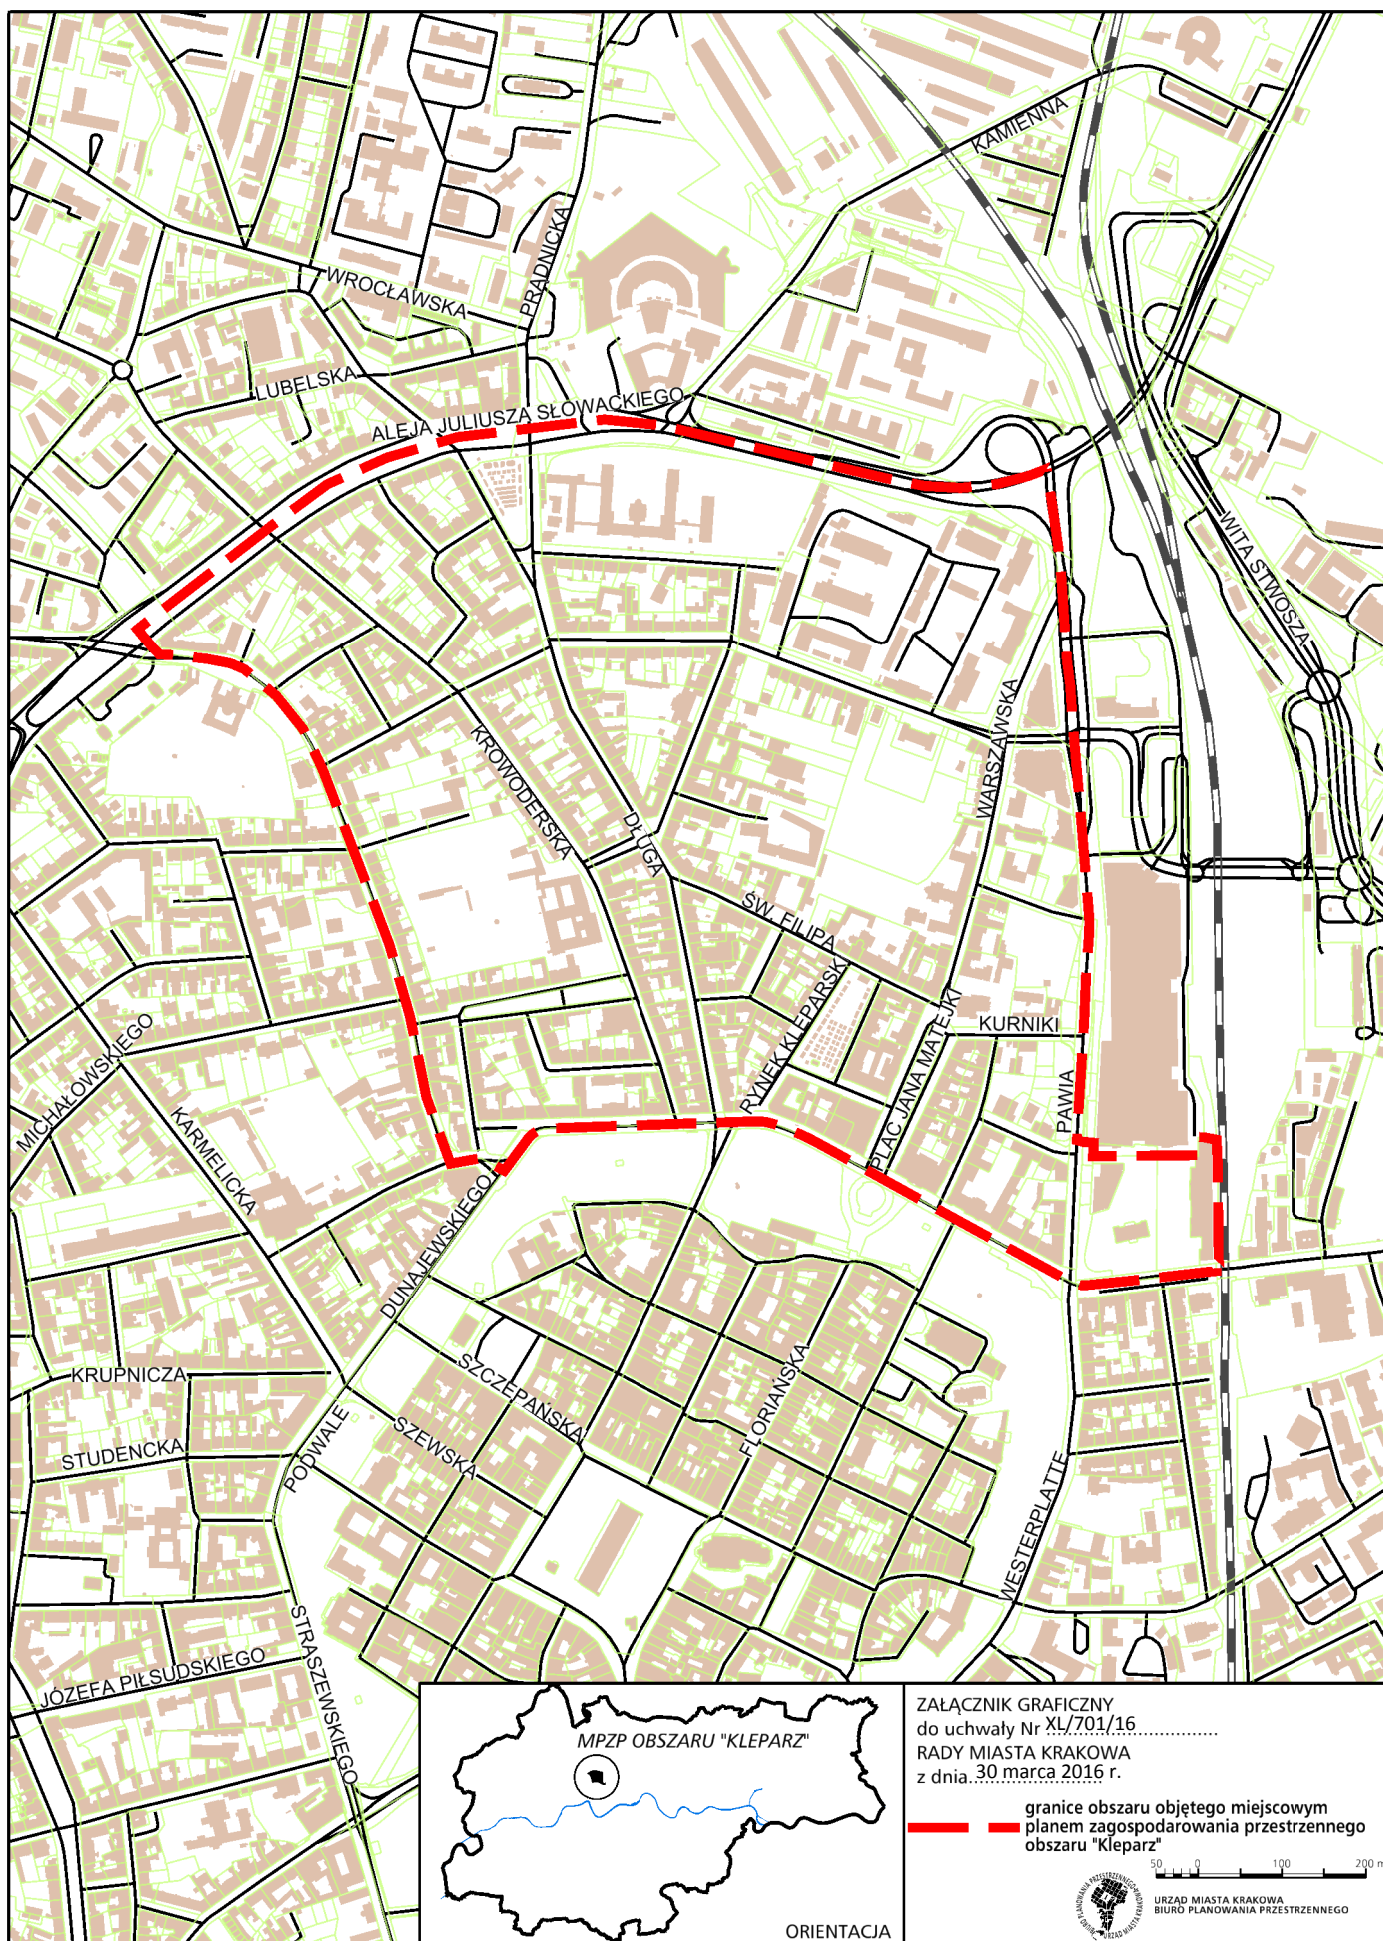

ZAŁĄCZNIK GRAFICZNY
do uchwały Nr XL/701/16.....
RADY MIASTA KRAKOWA
z dnia 30 marca 2016 r.

granicę obszaru objętego miejscowym
planem zagospodarowania przestrzennego
obszaru "Kleparz"



ORIENTACJA