



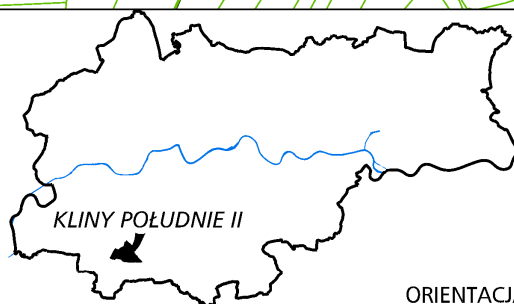

ORIENTACJA

ZAŁĄCZNIK GRAFICZNY
do uchwały Nr CXIX/1877/14.....
RADY MIASTA KRAKOWA
z dnia 22 października 2014 r.

— granice obszaru objętego miejscowym
planem zagospodarowania przestrzennego
obszaru "Kliny Południe II"

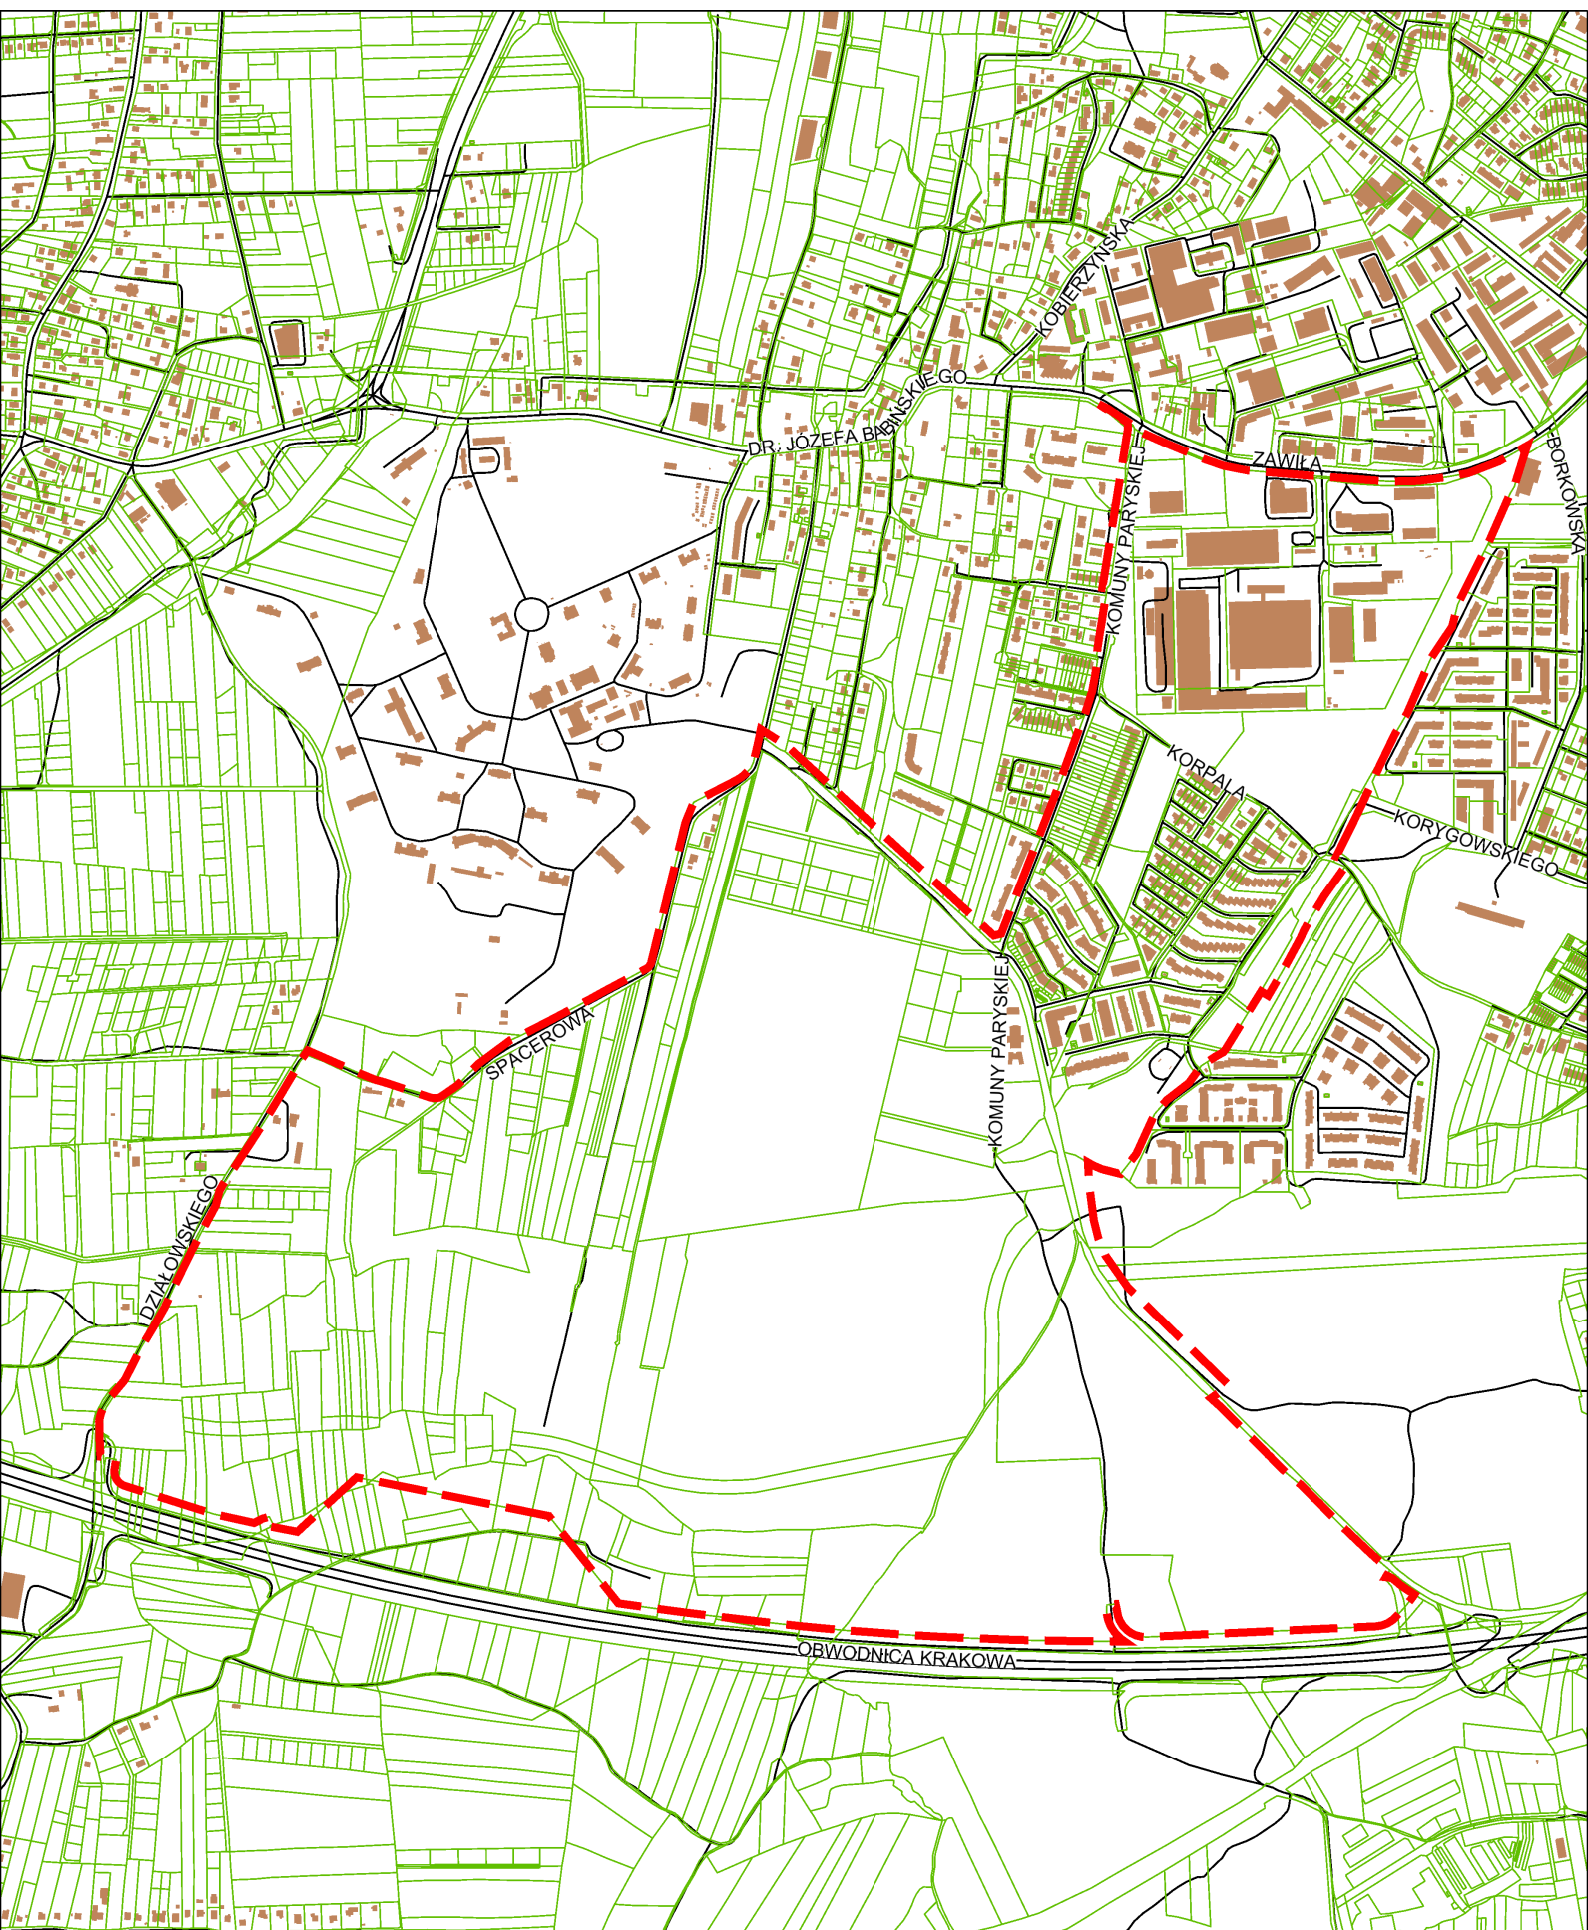

75 0 150 300 m

URZĄD MIASTA KRAKOWA
BIURO PLANOWANIA PRZESTRZENNEGO