


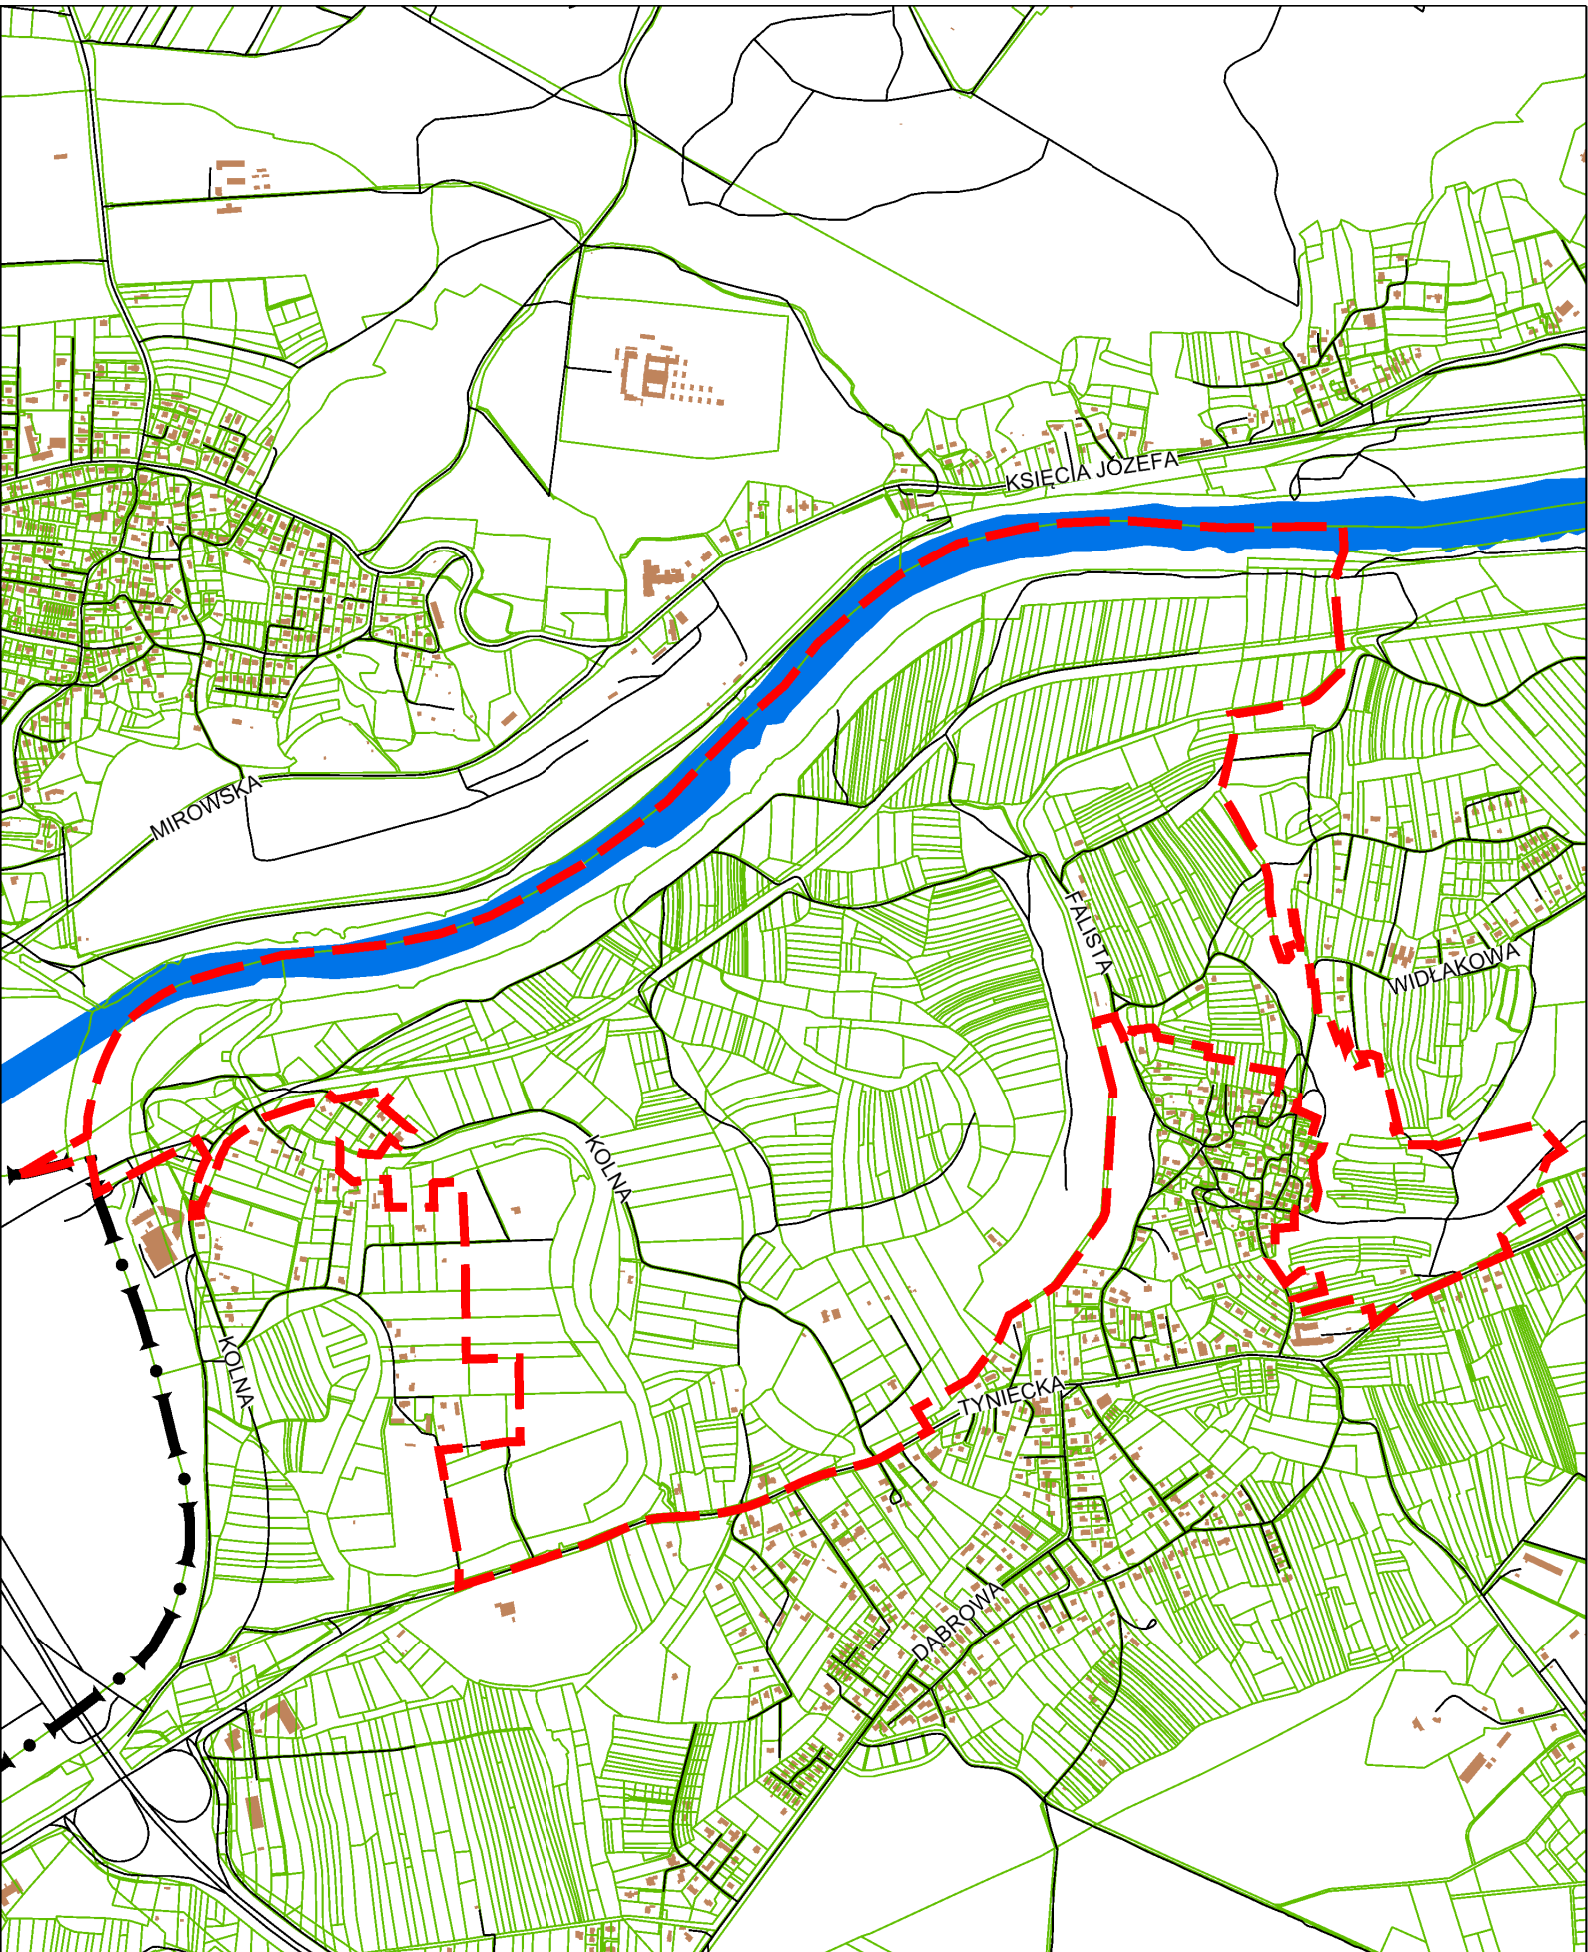

"KOSTRZE - REJON
ULICY FALISTEJ"

ORIENTACJA

ZAŁĄCZNIK GRAFICZNY
do uchwały Nr .XVIII/301/15.....
RADY MIASTA KRAKOWA
z dnia .24 czerwca 2015 r.

granice obszaru objętego miejscowym
planem zagospodarowania przestrzennego
obszaru „Kostrze - rejon ulicy Falistej”



100 0 200 400 m
URZĄD MIASTA KRAKOWA
BIURO PLANOWANIA PRZESTRZENNEGO