


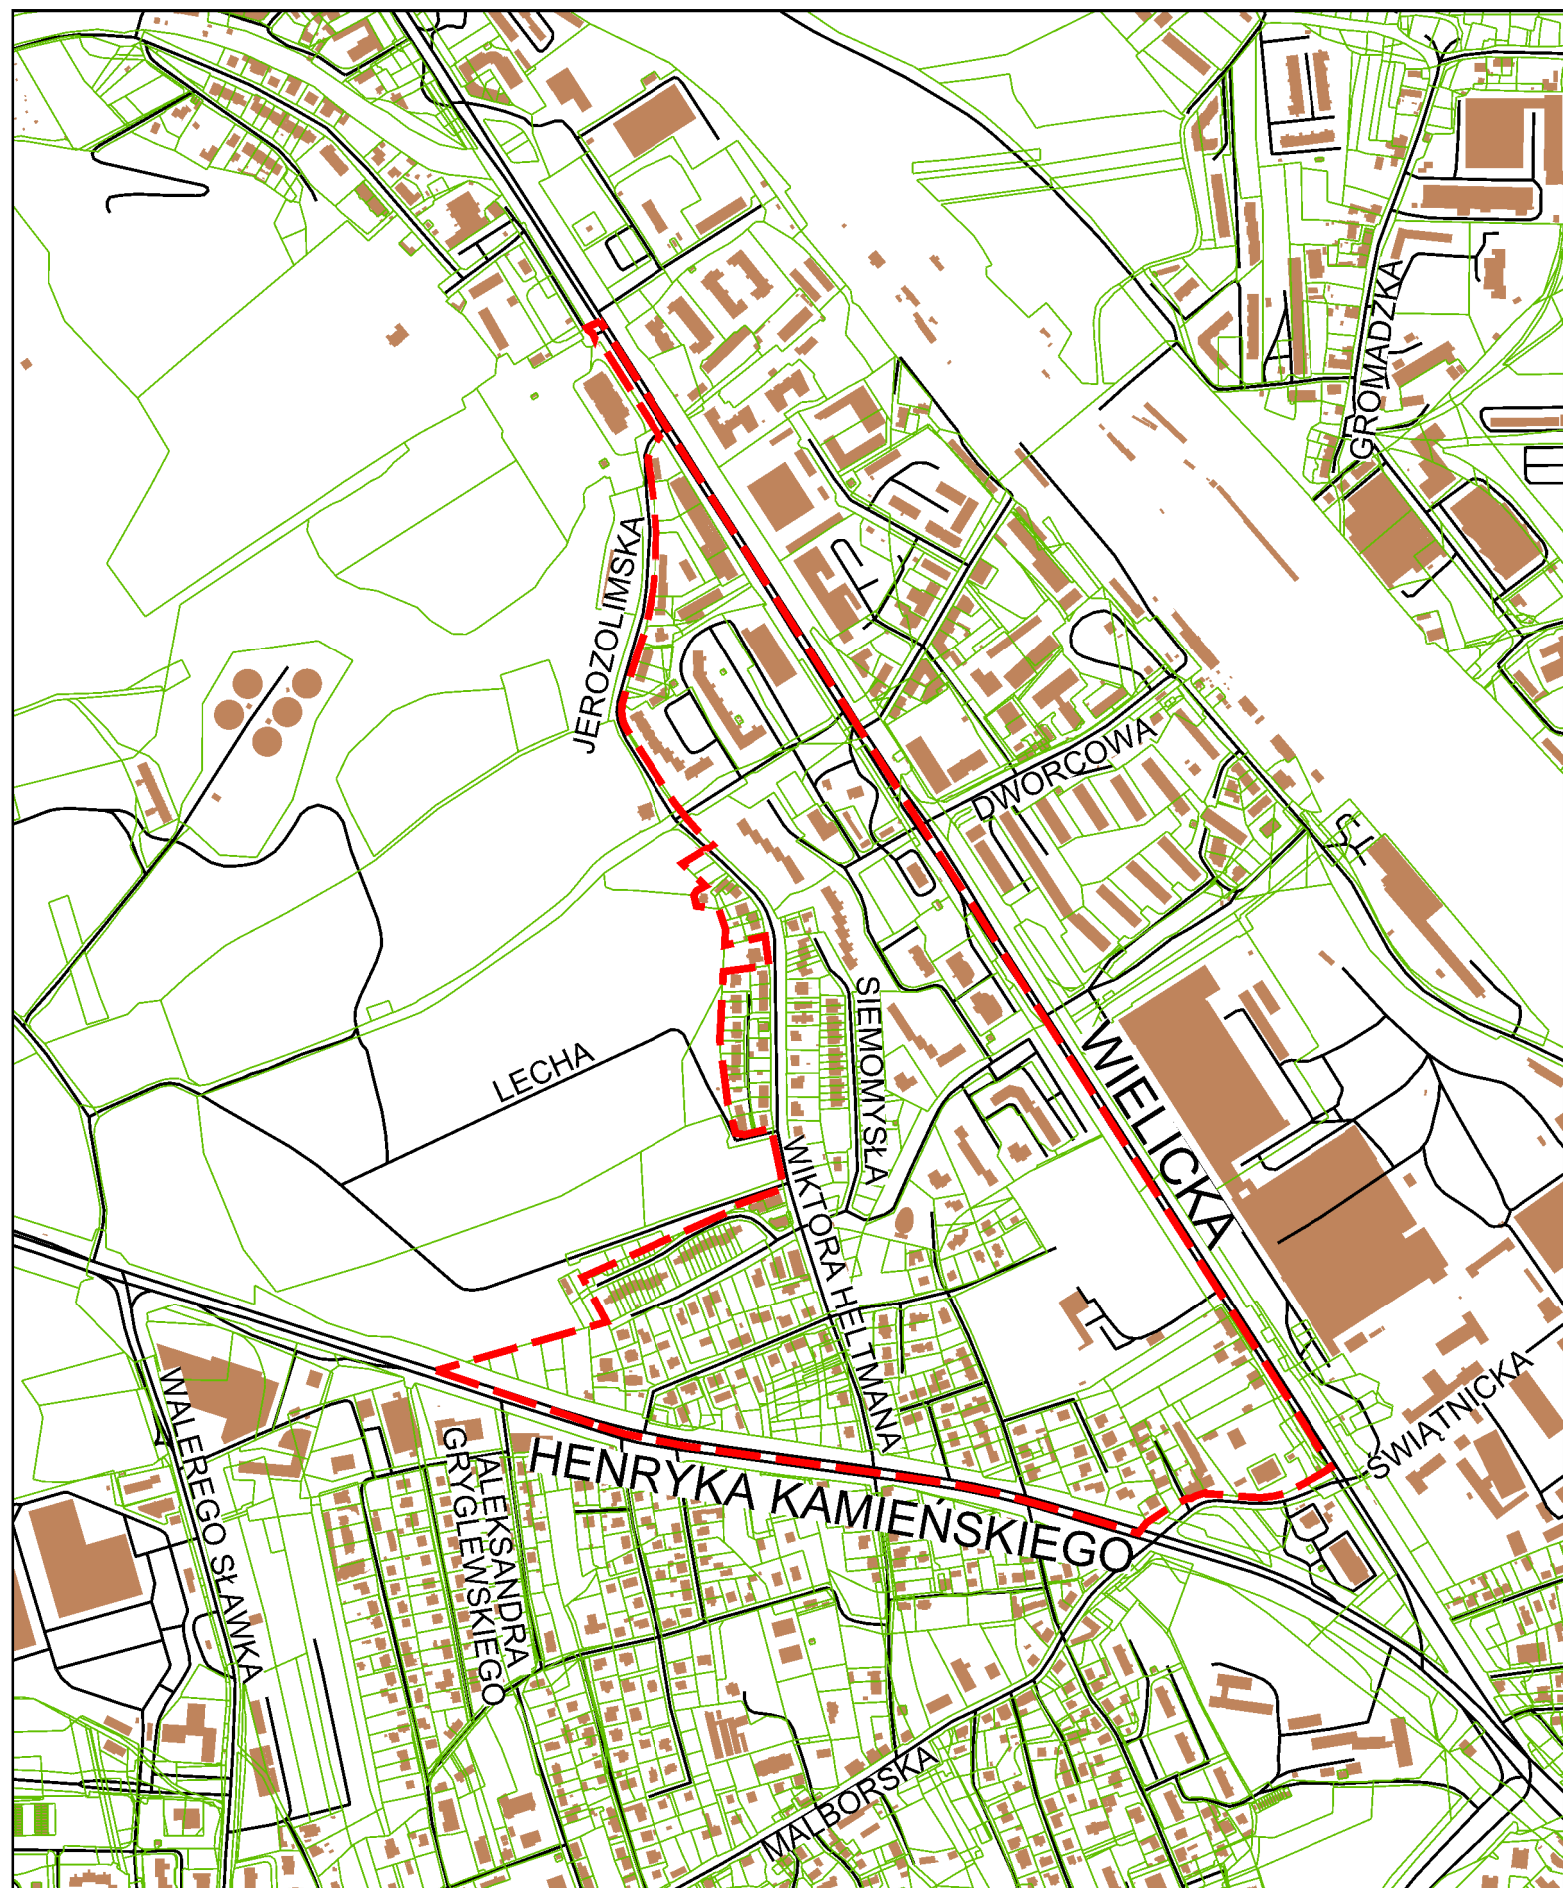

ORIENTACJA

ZAŁĄCZNIK GRAFICZNY
do uchwały Nr XXII/368/15.....
RADY MIASTA KRAKOWA
z dnia 26 sierpnia 2015 r.

— granice obszaru objętego miejscowym
planem zagospodarowania przestrzennego
obszaru „Wielicka - Kamińskiego”



URZĄD MIASTA KRAKOWA
BIURO PLANOWANIA PRZESTRZENNEGO

50 0 100 200 m