


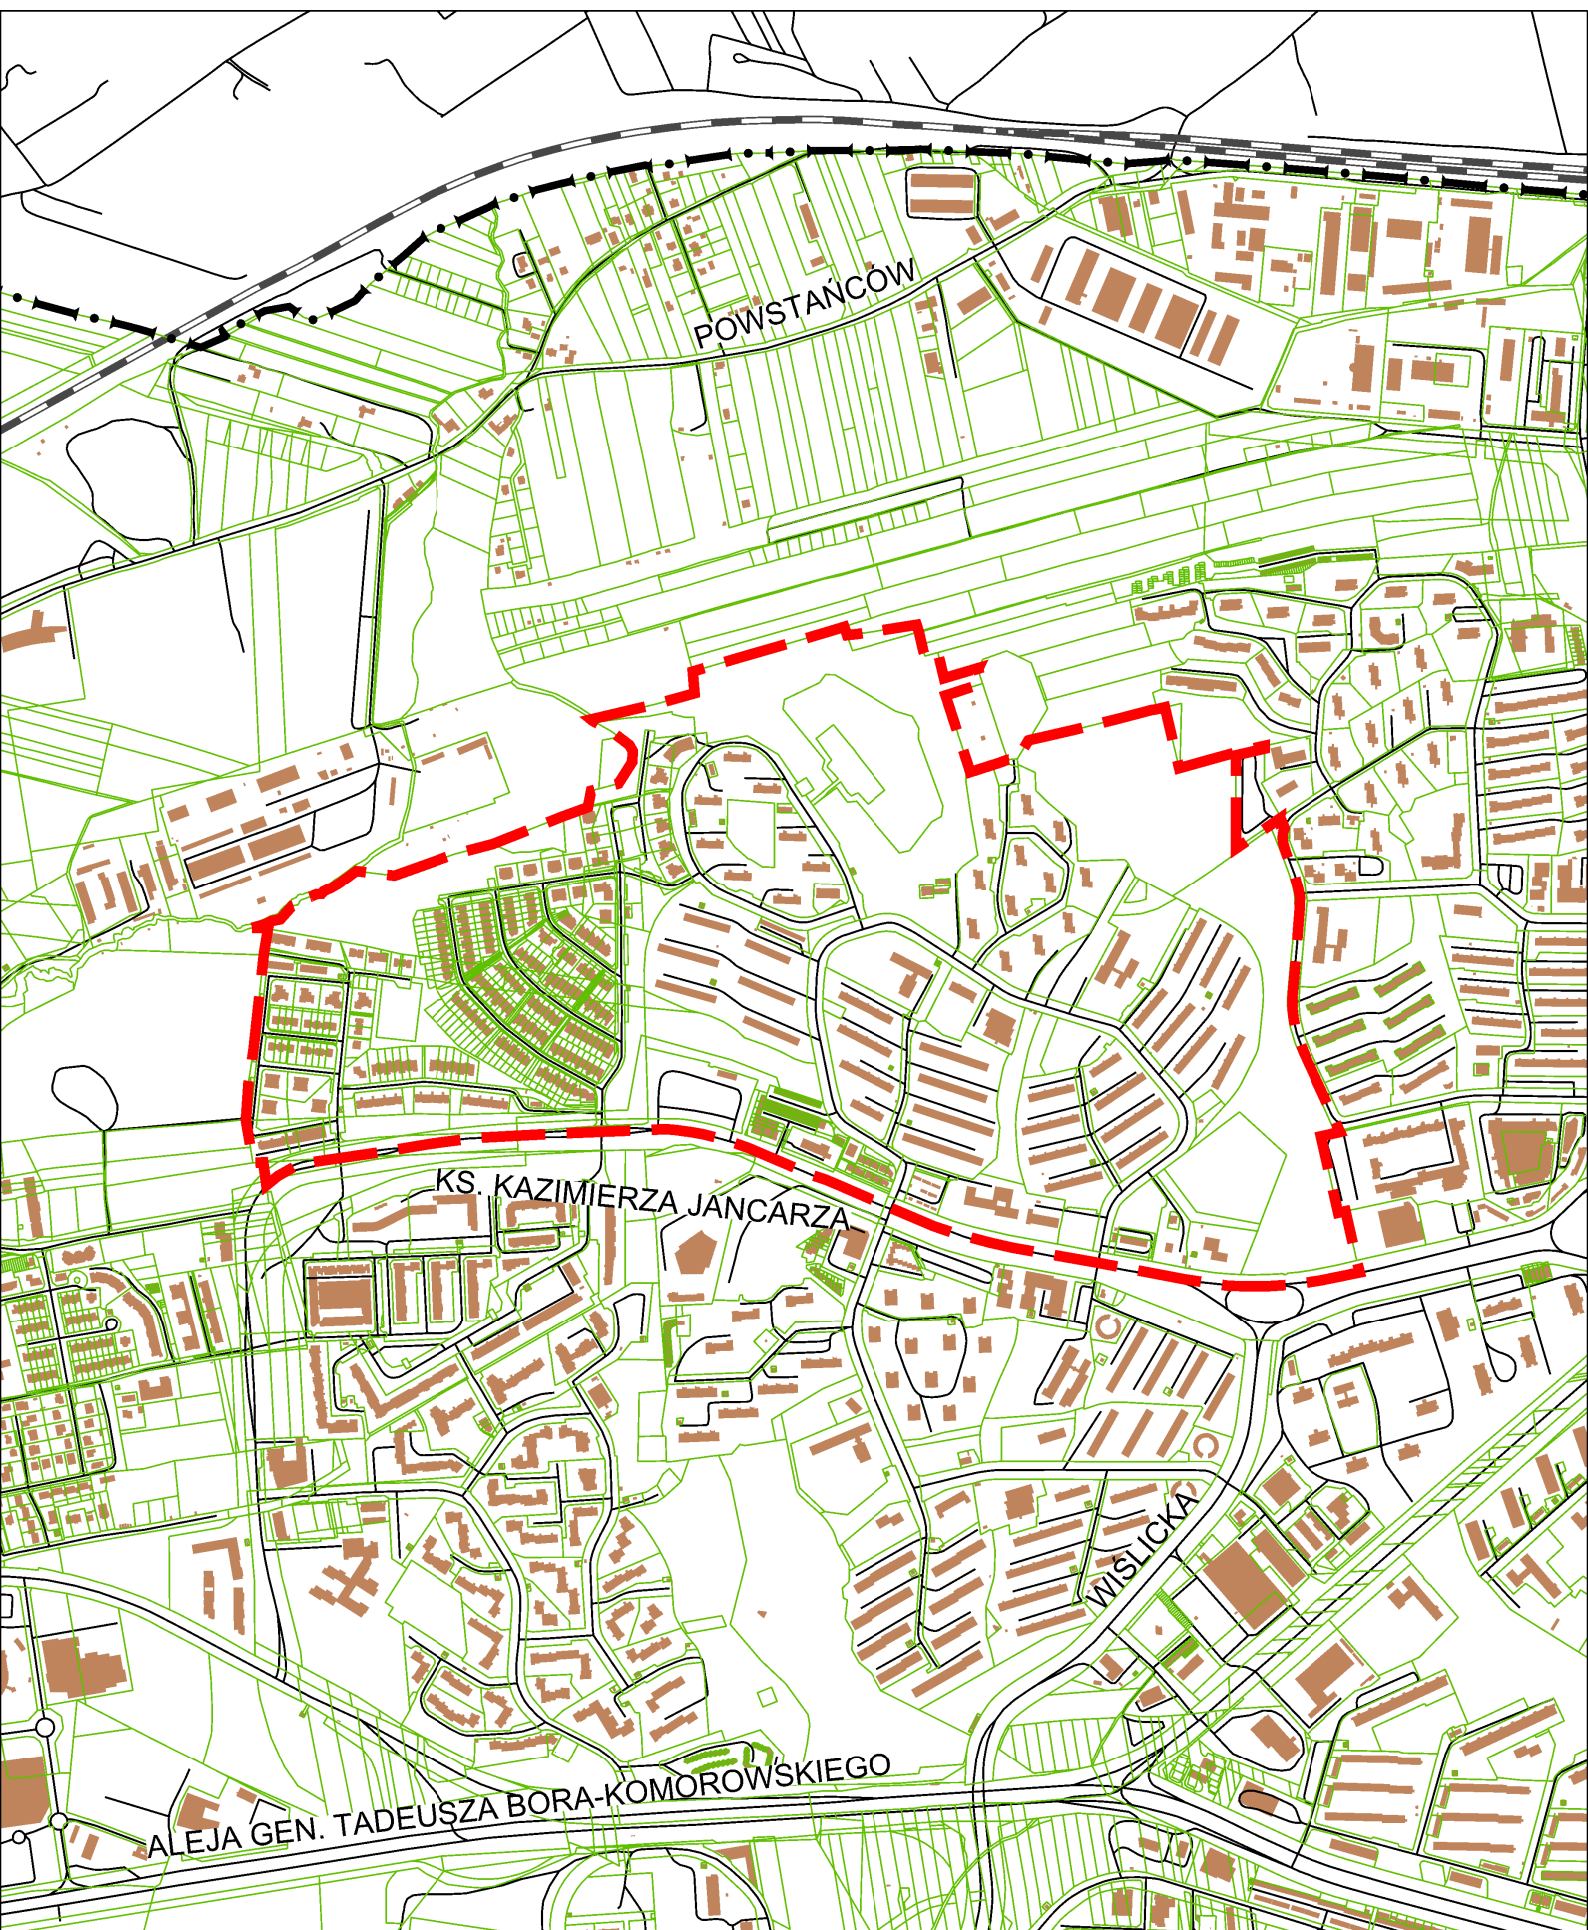

ZAŁĄCZNIK GRAFICZNY NR
do uchwały Nr CXXI/1926/14
RADY MIASTA KRAKOWA
z dnia 5 listopada 2014 r.

 granice obszaru objętego miejscowym
planem zagospodarowania przestrzennego
obszaru "Mistrzejowice - ks. Kazimierza Jancarza"

