



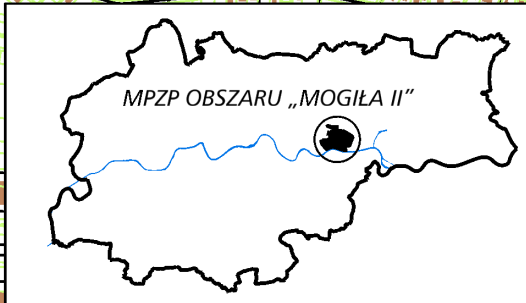

ZAŁĄCZNIK GRAFICZNY
do uchwały Nr LIII/962/16.....
RADY MIASTA KRAKOWA
z dnia...14 września 2016 r.

granicę obszaru objętego miejscowym
planem zagospodarowania przestrzennego
obszaru „Mogiła II”

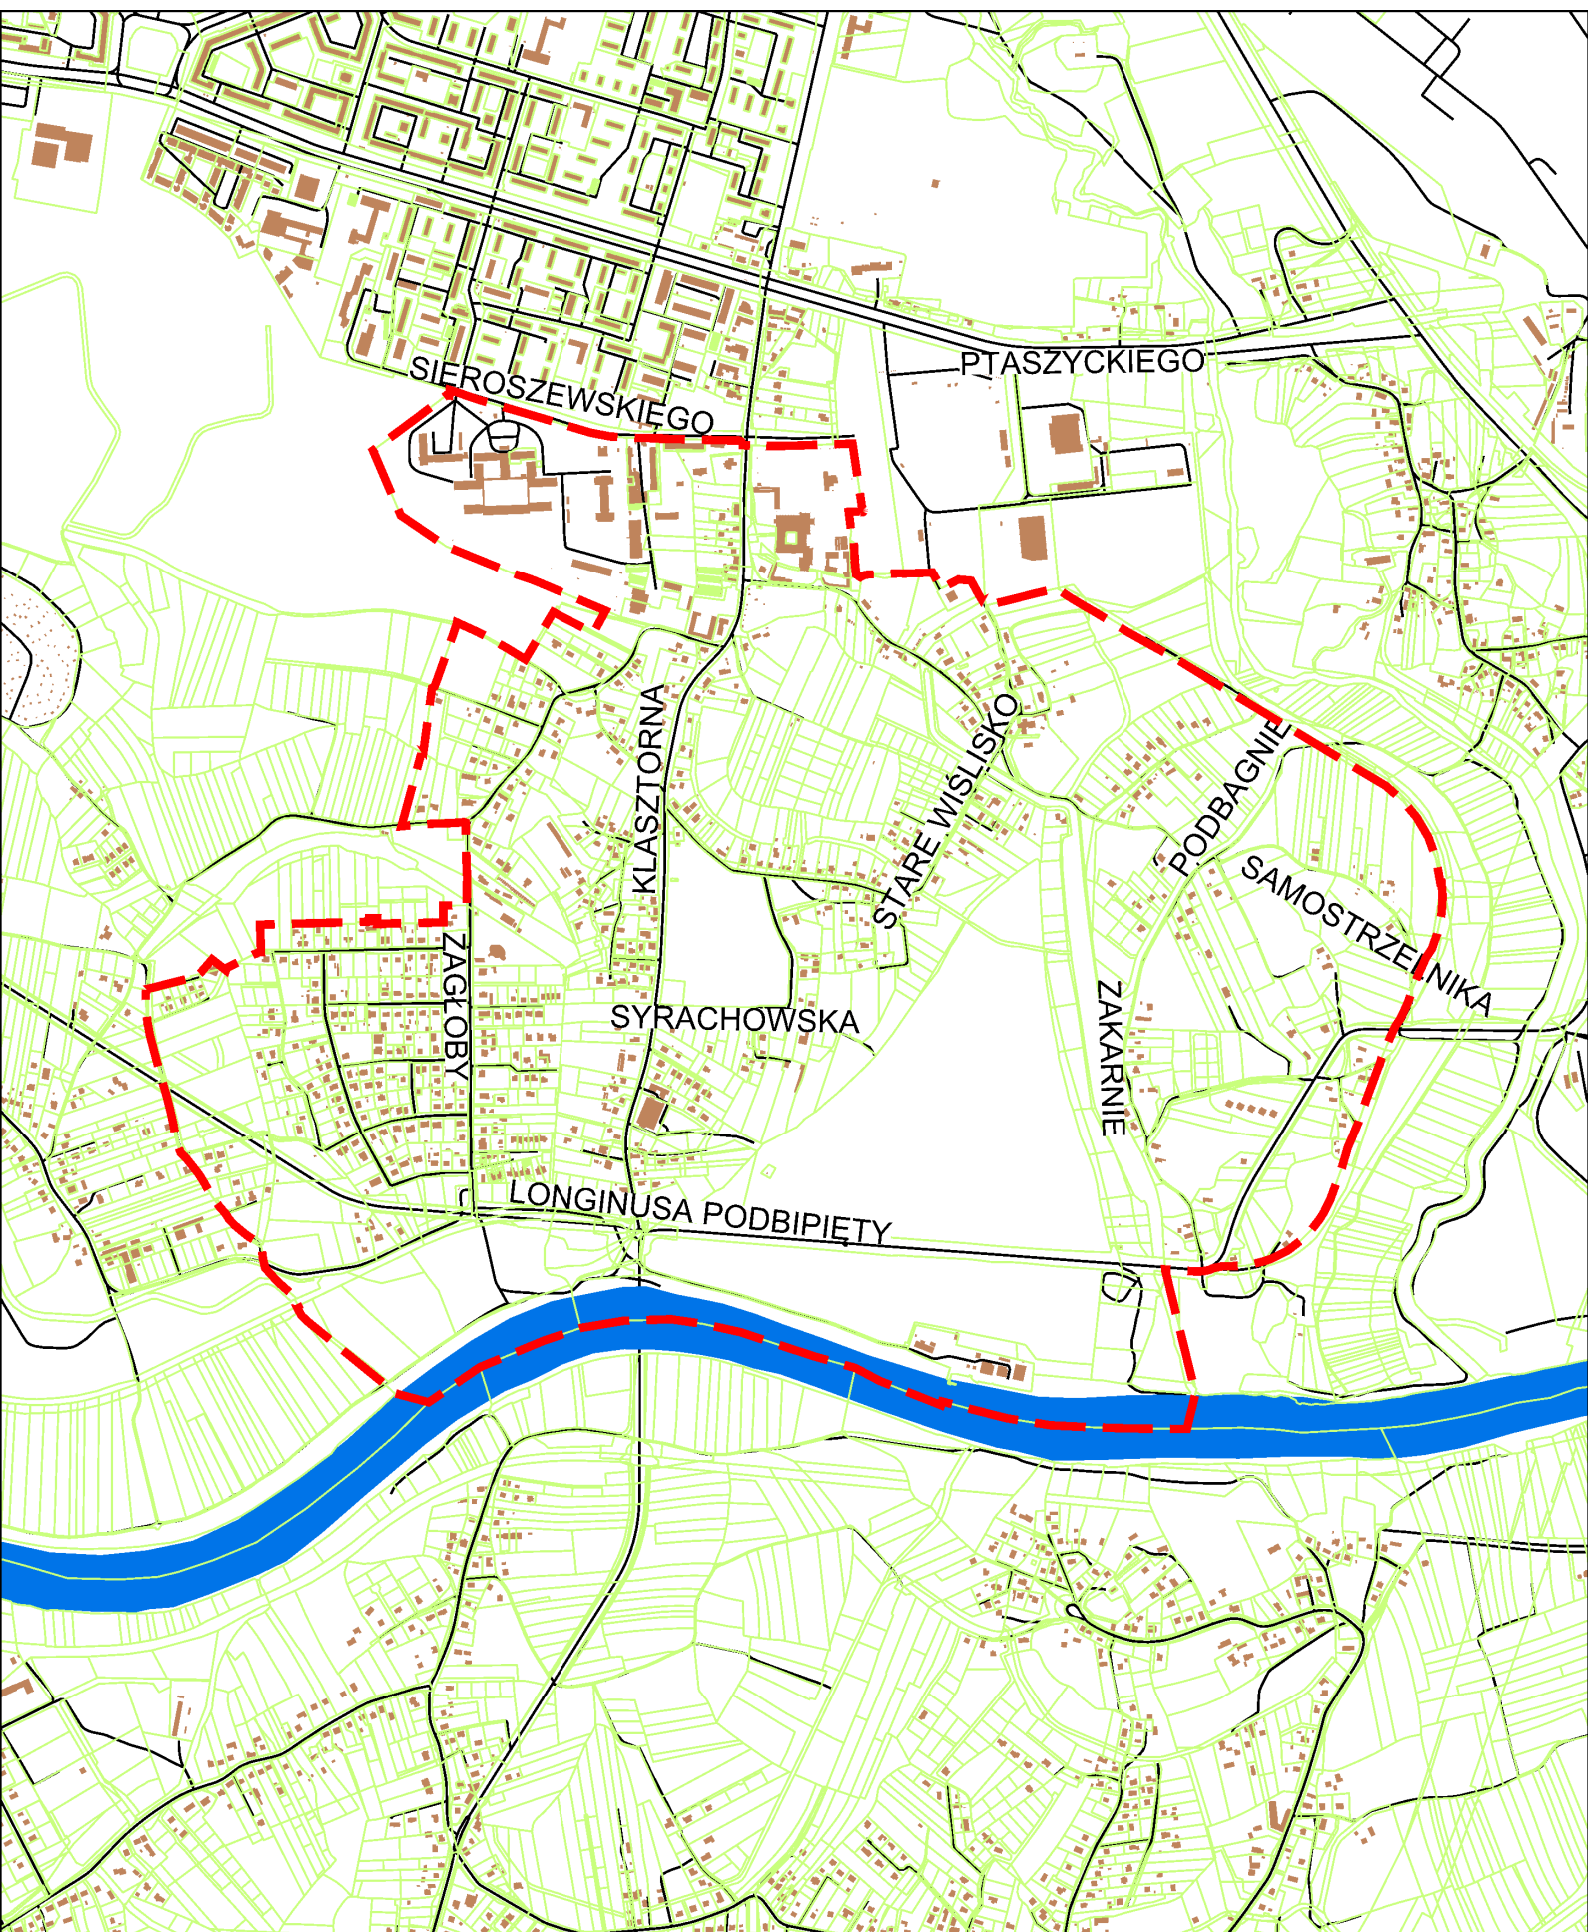

URZĄD MIASTA KRAKOWA
BIURO PLANOWANIA PRZESTRZENNEGO

