


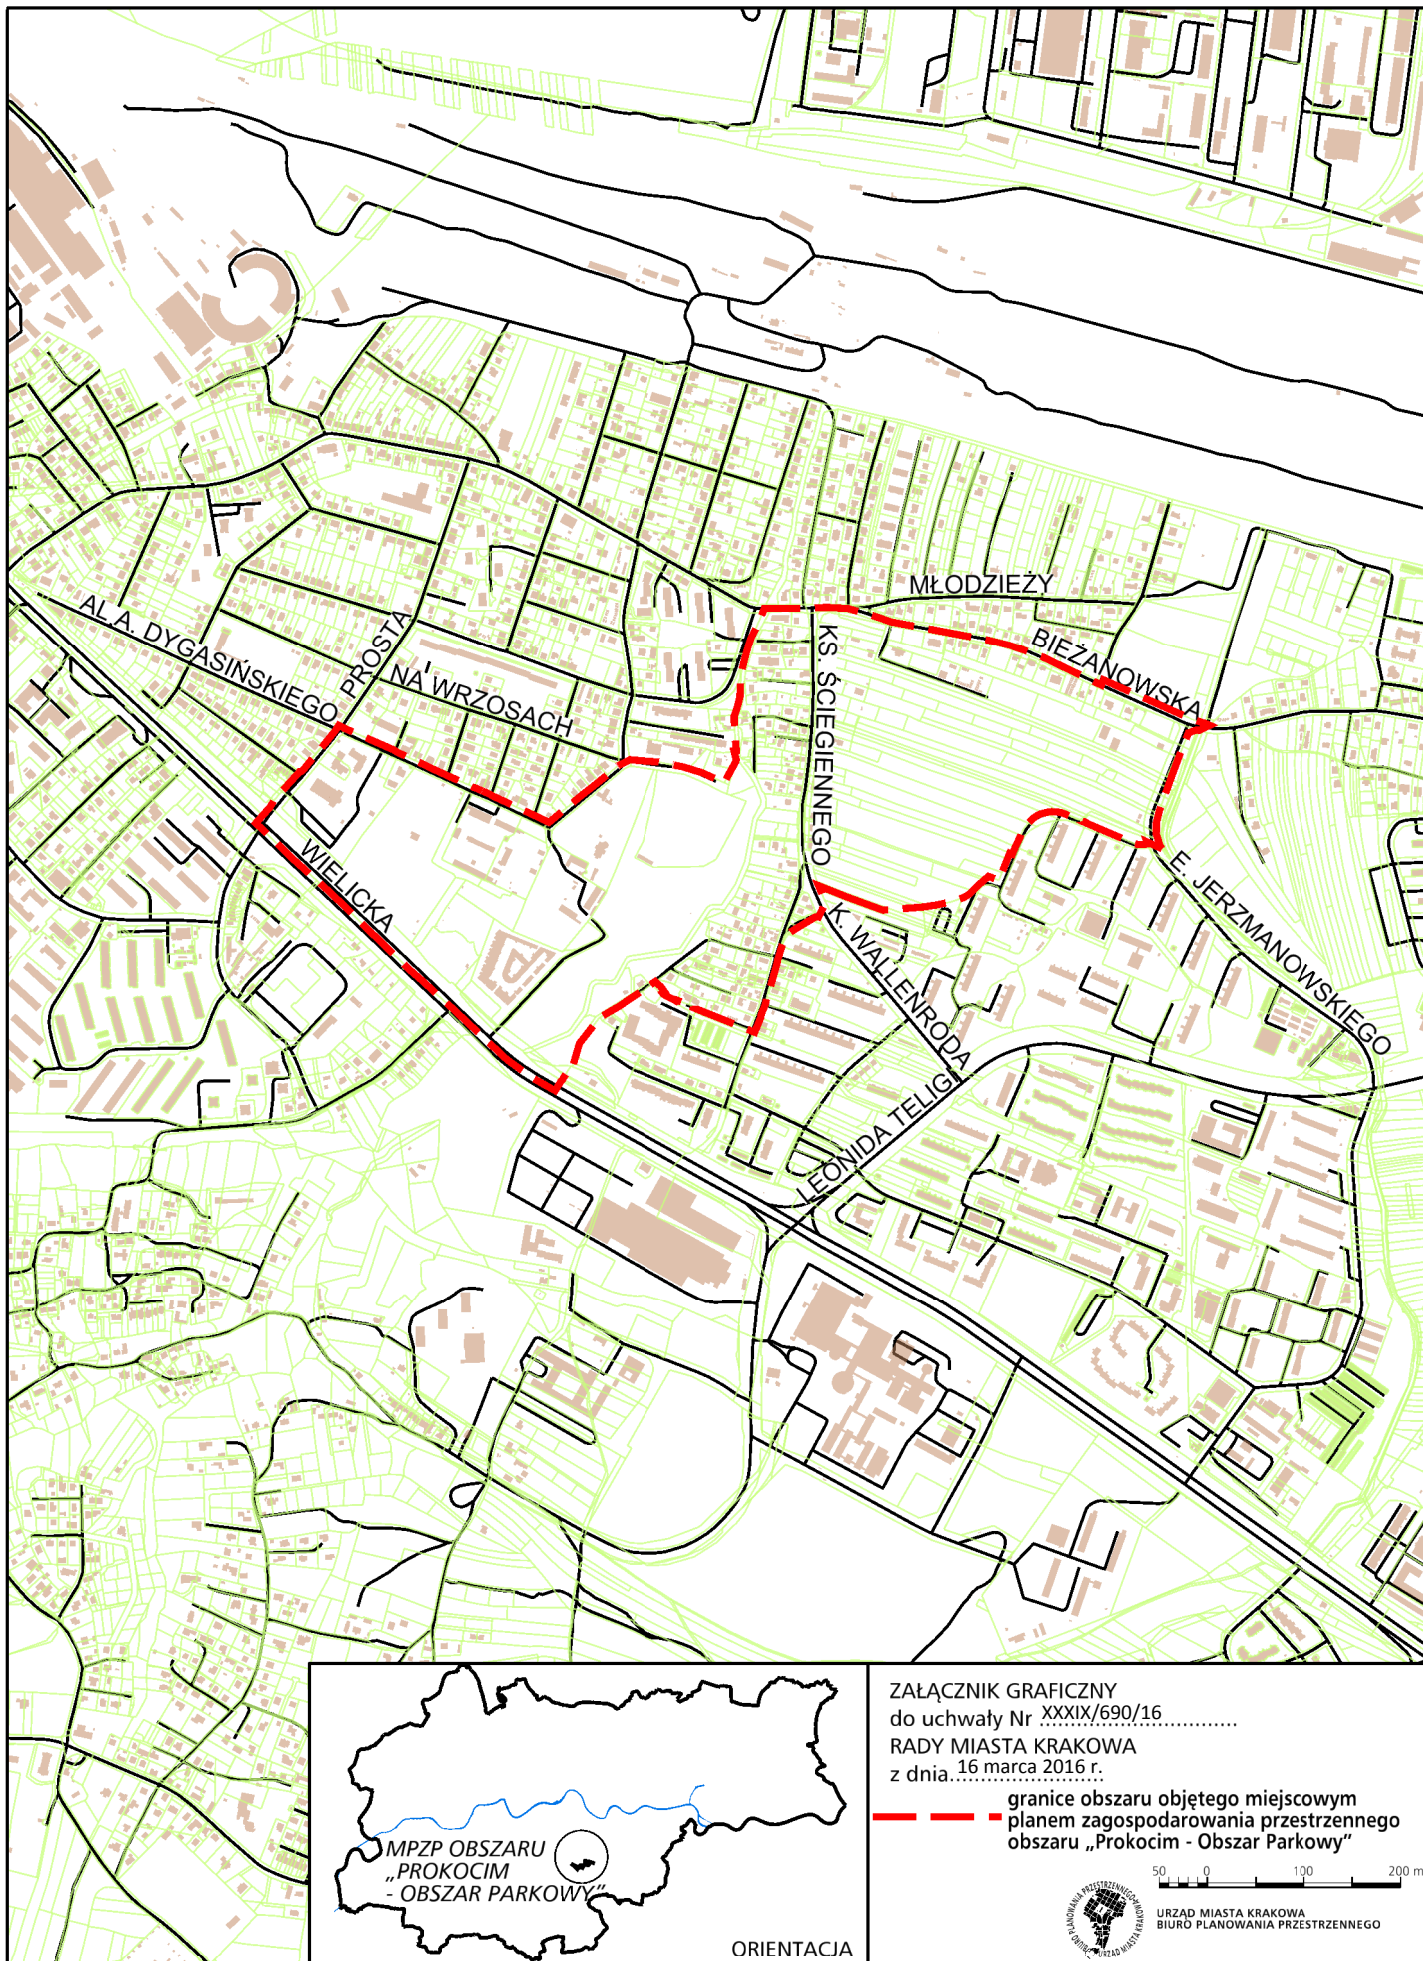

ORIENTACJA

ZAŁĄCZNIK GRAFICZNY
do uchwały Nr XXXIX/690/16.....
RADY MIASTA KRAKOWA
z dnia 16 marca 2016 r.

— granice obszaru objętego miejscowym
planem zagospodarowania przestrzennego
obszaru „Prokocim - Obszar Parkowy”



50 0 100 200 m

URZĄD MIASTA KRAKOWA
BIURO PLANOWANIA PRZESTRZENNEGO