


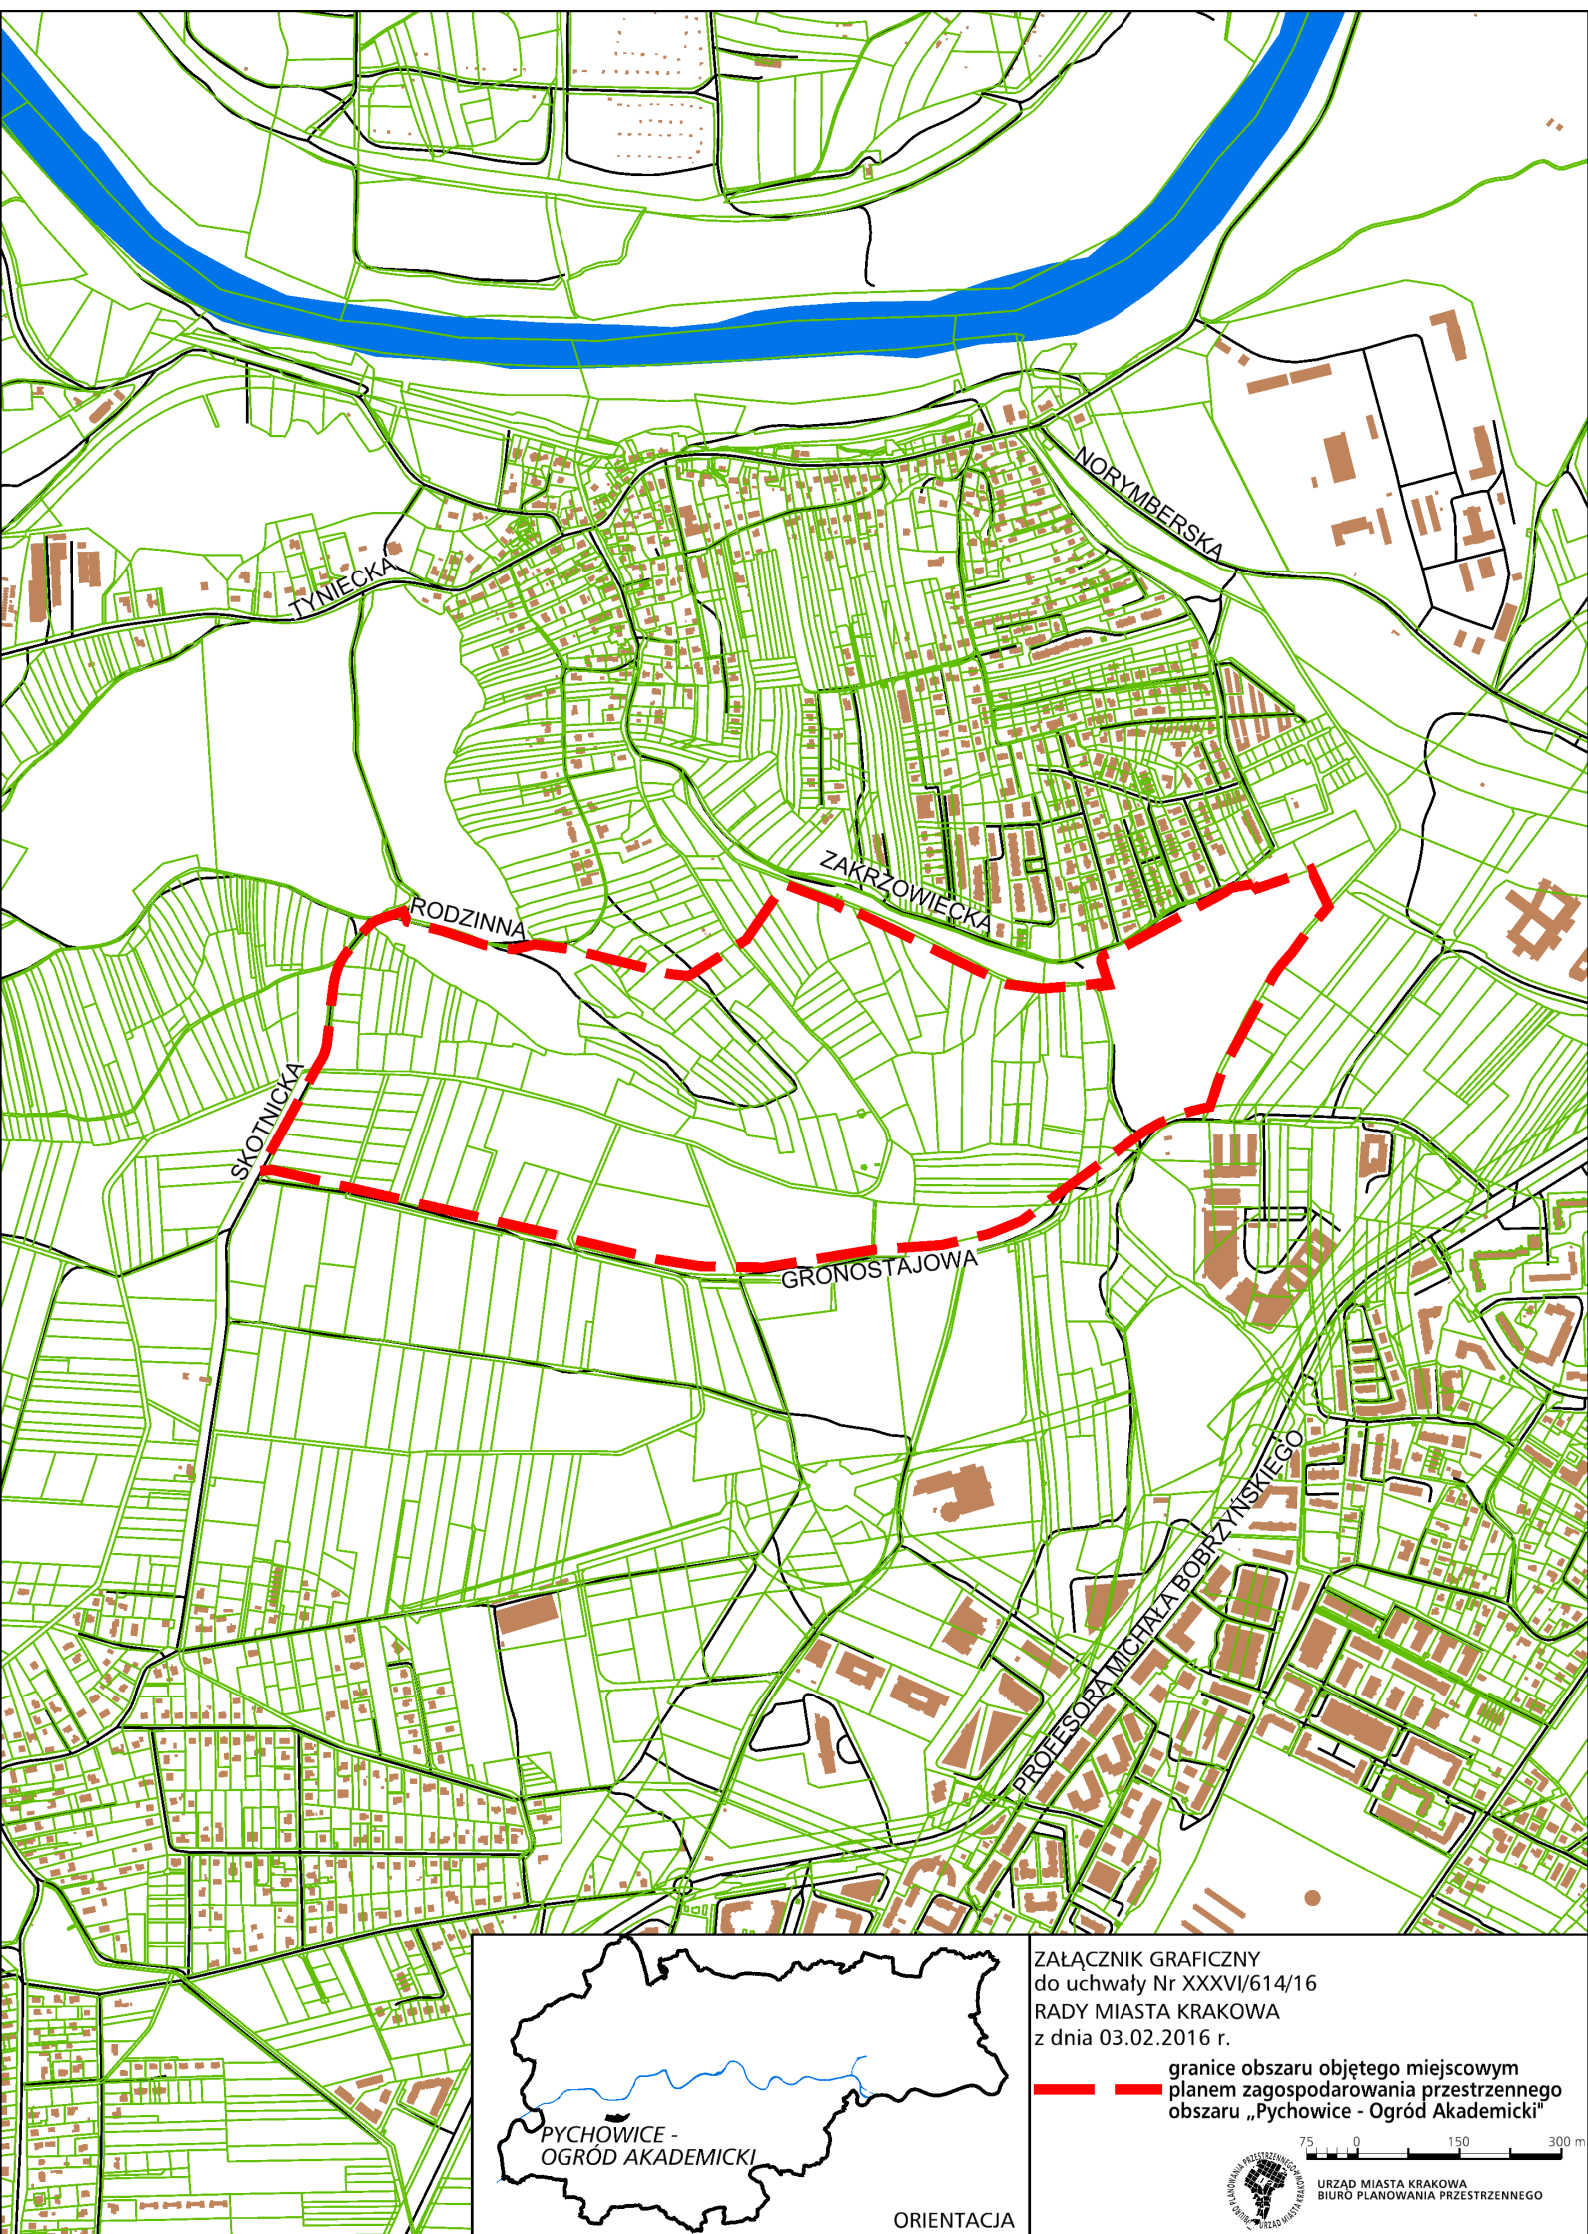

ORIENTACJA

ZAŁĄCZNIK GRAFICZNY
do uchwały Nr XXXVI/614/16
RADY MIASTA KRAKOWA
z dnia 03.02.2016 r.

— granice obszaru objętego miejscowym
planem zagospodarowania przestrzennego
obszaru „Pychowice - Ogród Akademicki”



75 0 150 300 m
URZĄD MIASTA KRAKOWA
BIURO PLANOWANIA PRZESTRZENNEGO