


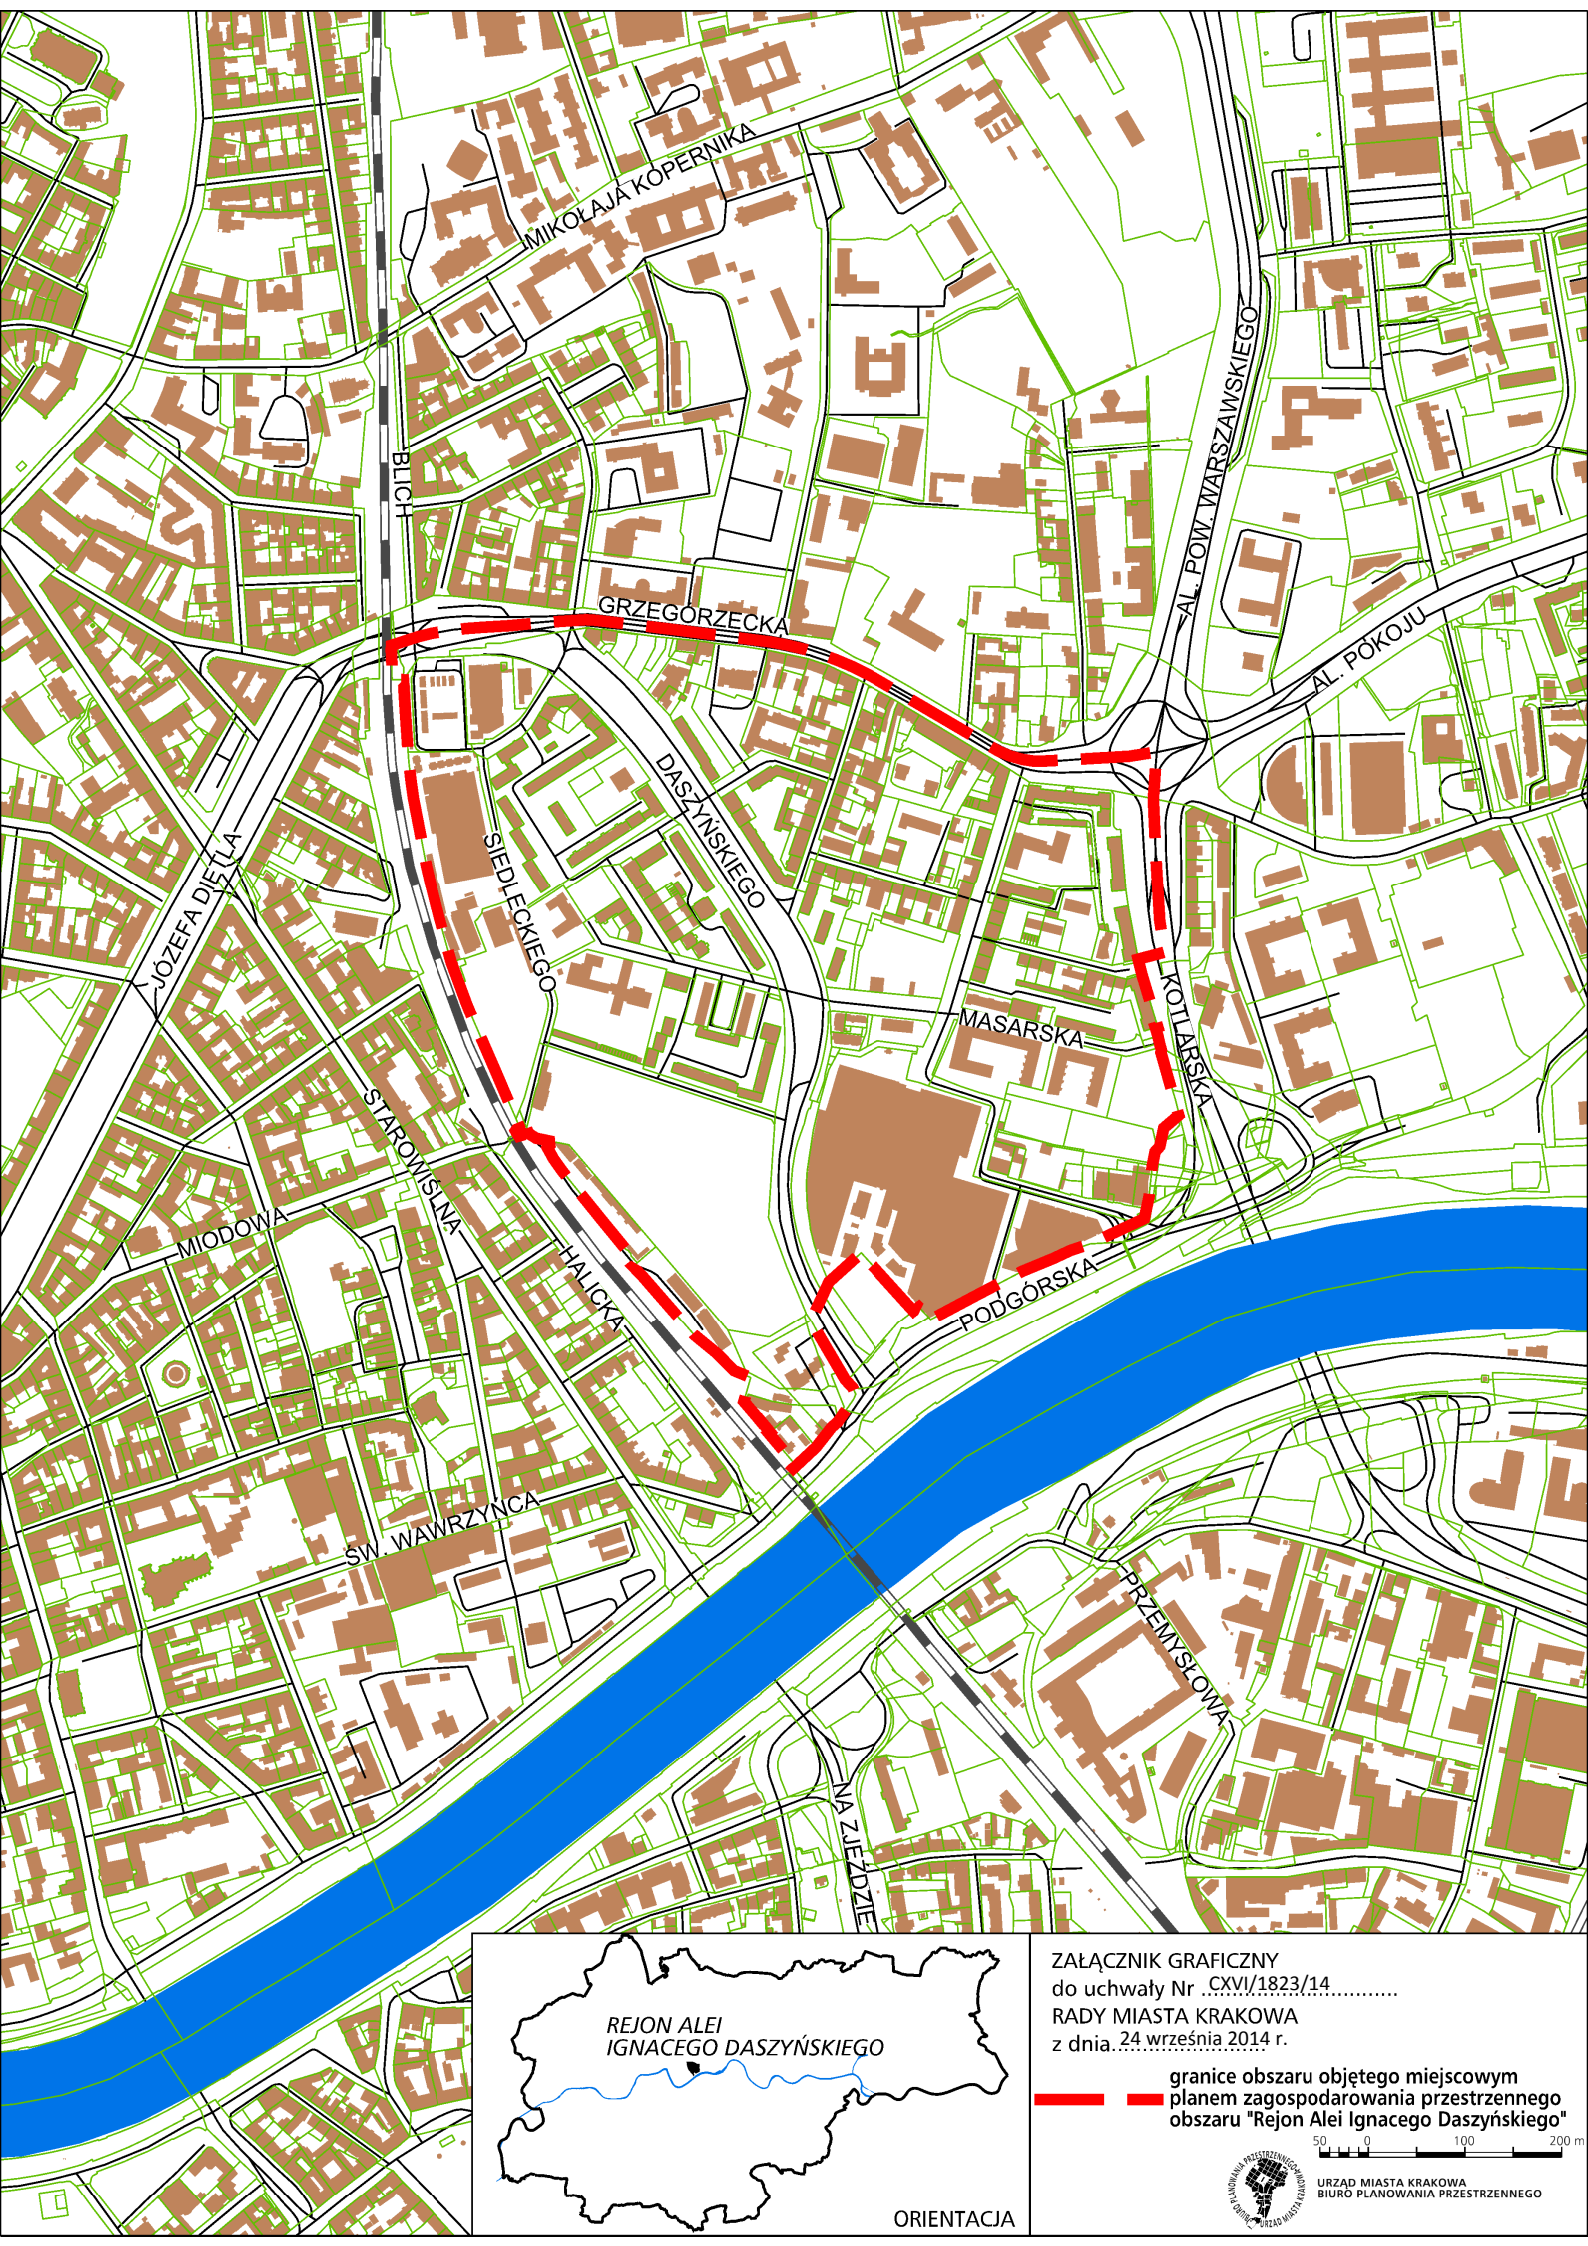

ZAŁĄCZNIK GRAFICZNY
do uchwały Nr ..CXVI/1823/14.....
RADY MIASTA KRAKOWA
z dnia ..24 września 2014 r.

**granice obszaru objętego miejscowym
planem zagospodarowania przestrzennego
obszaru "Rejon Alei Ignacego Daszyńskiego"**

50 0 100 200 m

URZĄD MIASTA KRAKOWA
BIURO PLANOWANIA PRZESTRZENNEGO

ORIENTACJA