


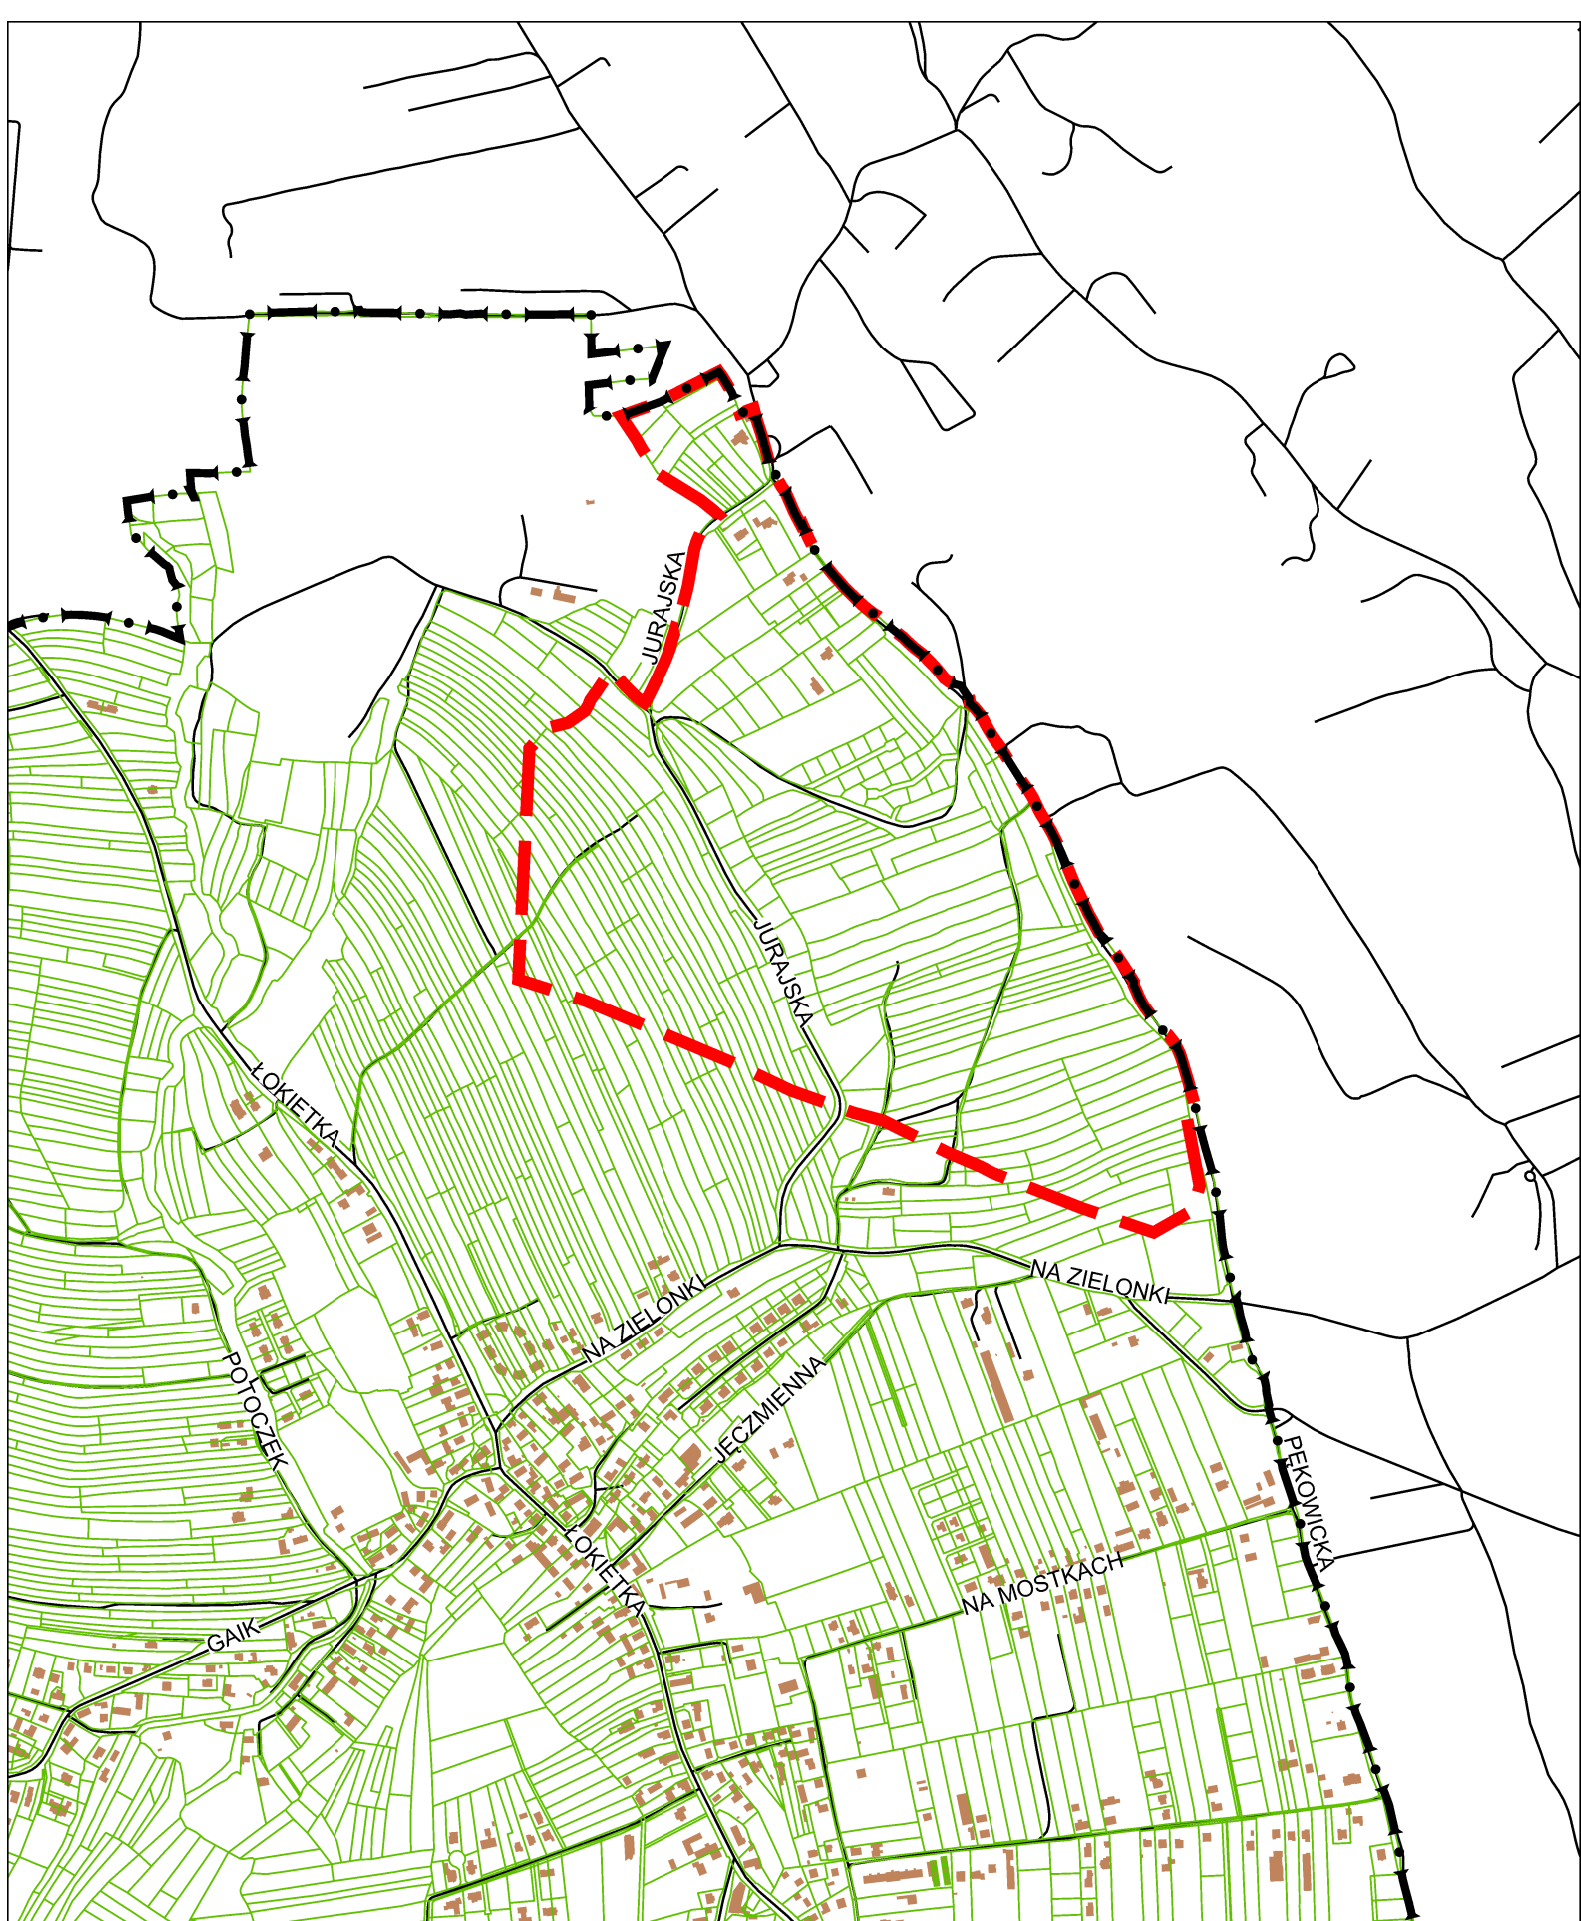

ORIENTACJA

ZAŁĄCZNIK GRAFICZNY  
do uchwały Nr CXVI/1826/14  
RADY MIASTA KRAKOWA  
z dnia 24 września 2014r.

 granice obszaru objętego miejscowym  
planem zagospodarowania przestrzennego  
obszaru "Tonie - Jurańska"



75 0 150 300 m

URZĄD MIASTA KRAKOWA  
BIURO PLANOWANIA PRZESTRZENNEGO