


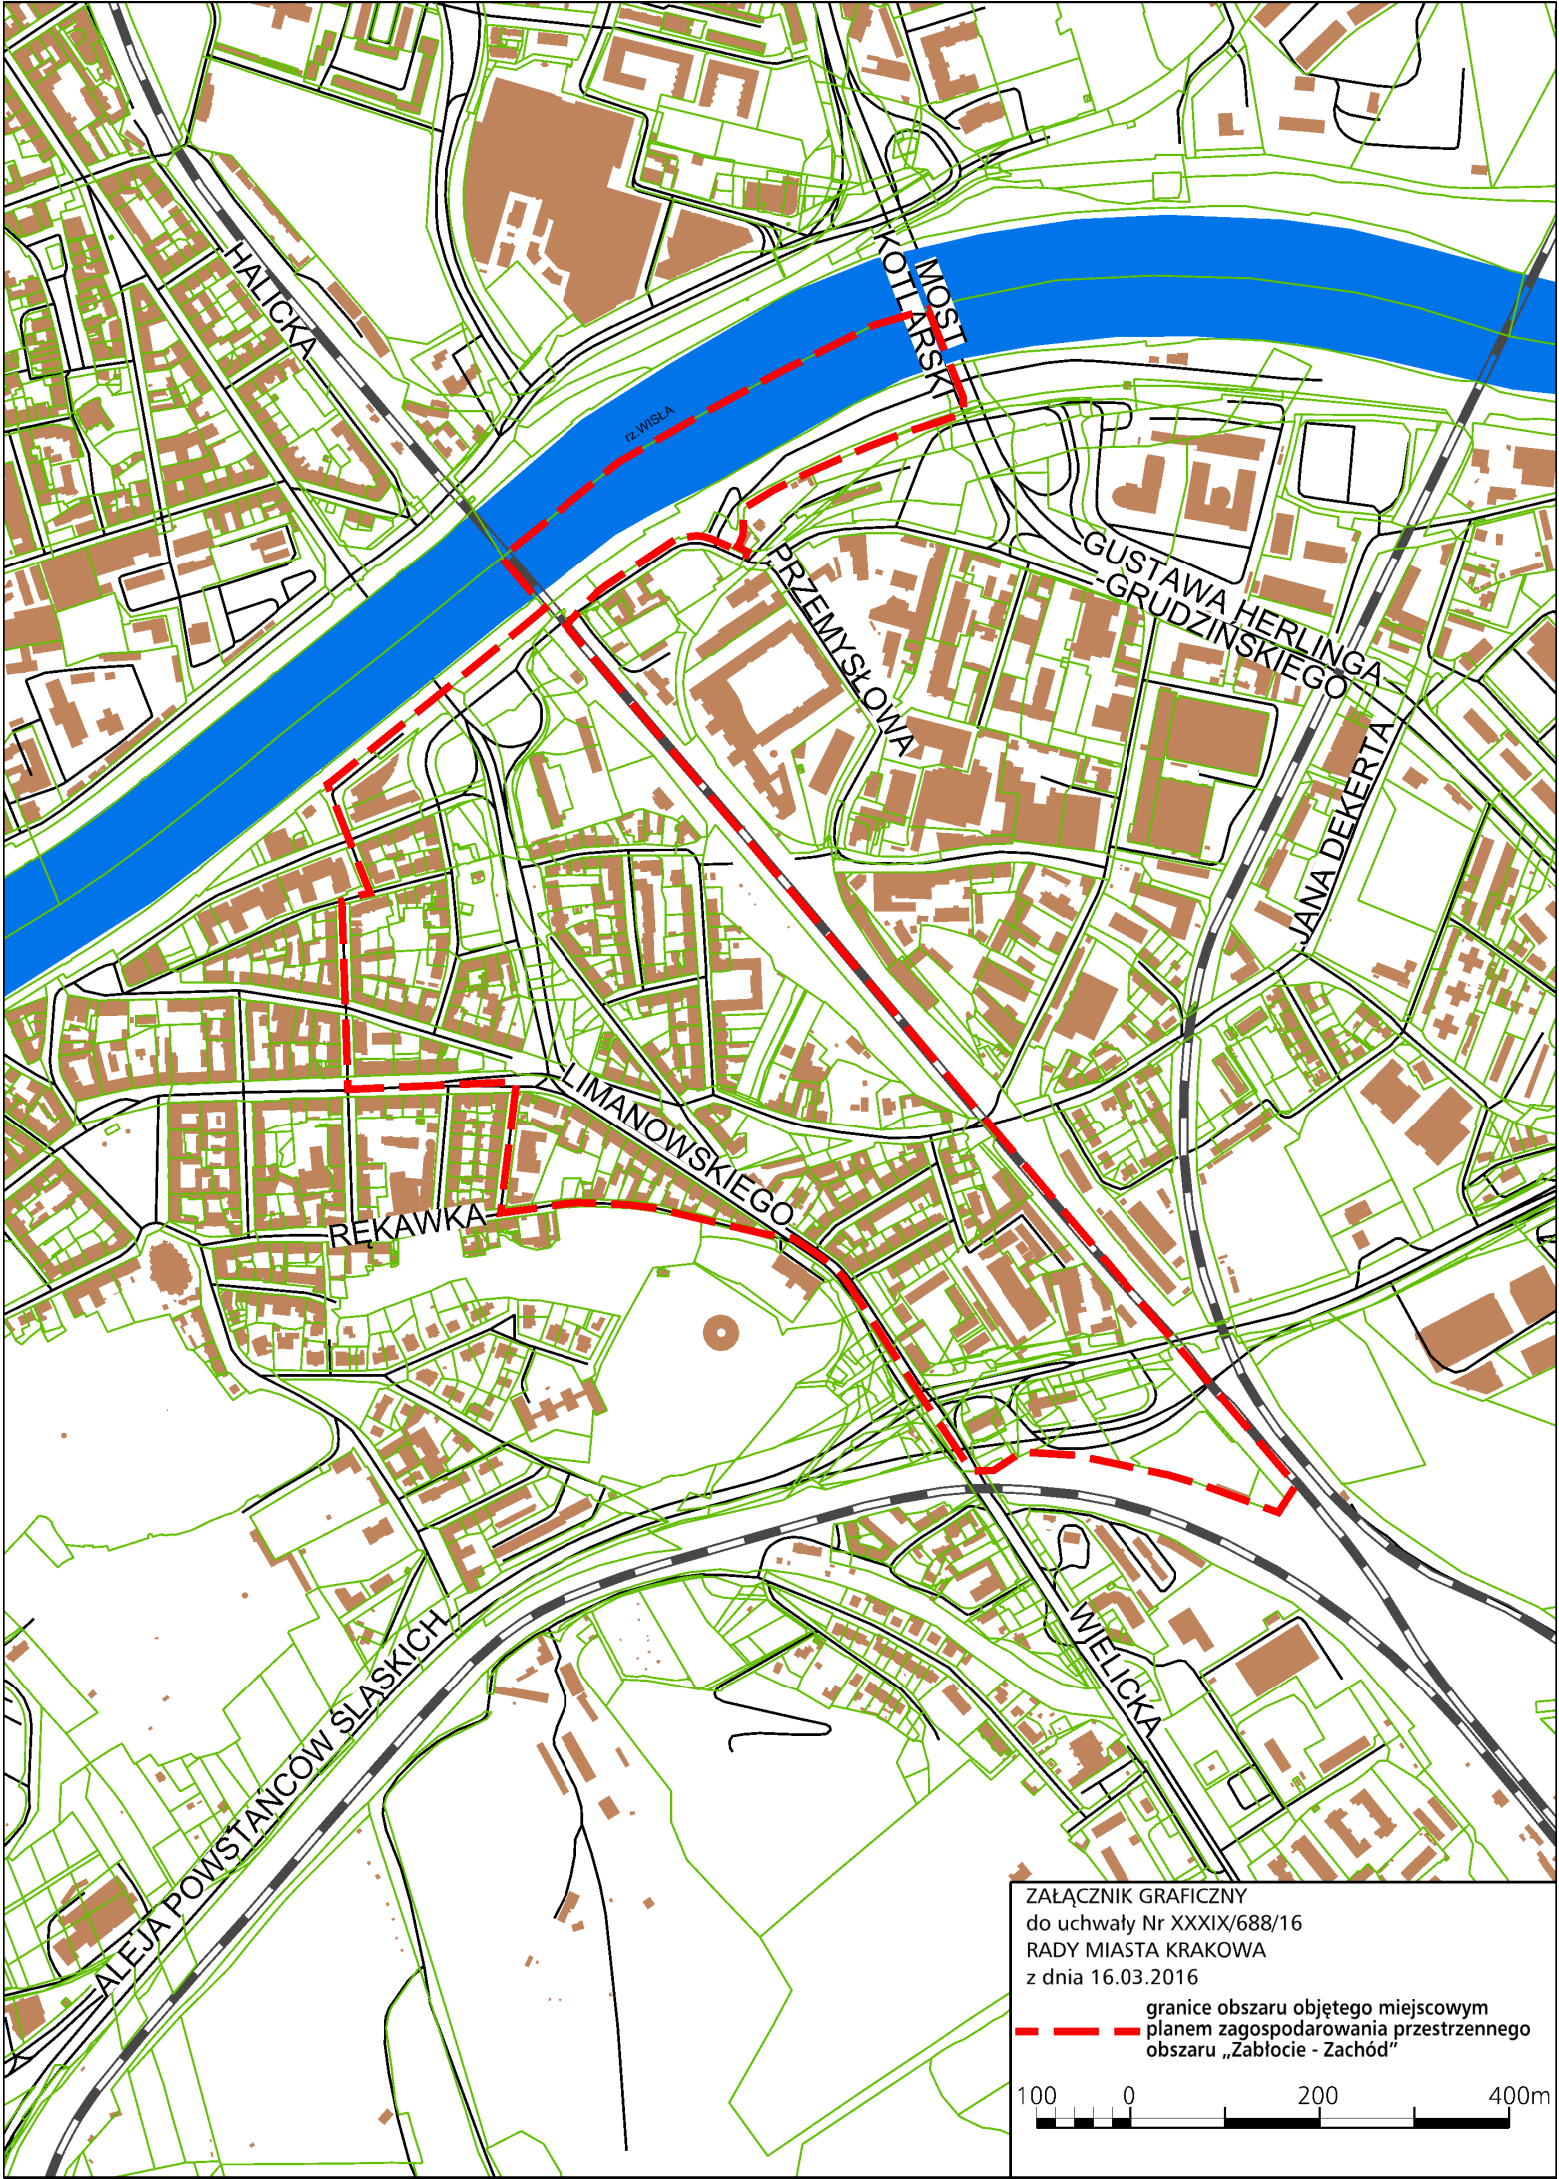

ZAŁĄCZNIK GRAFICZNY
do uchwały Nr XXXIX/688/16
RADY MIASTA KRAKOWA
z dnia 16.03.2016

--- granice obszaru objętego miejscowym
planem zagospodarowania przestrzennego
obszaru „Zabłocie - Zachód”

100 0 200 400m