


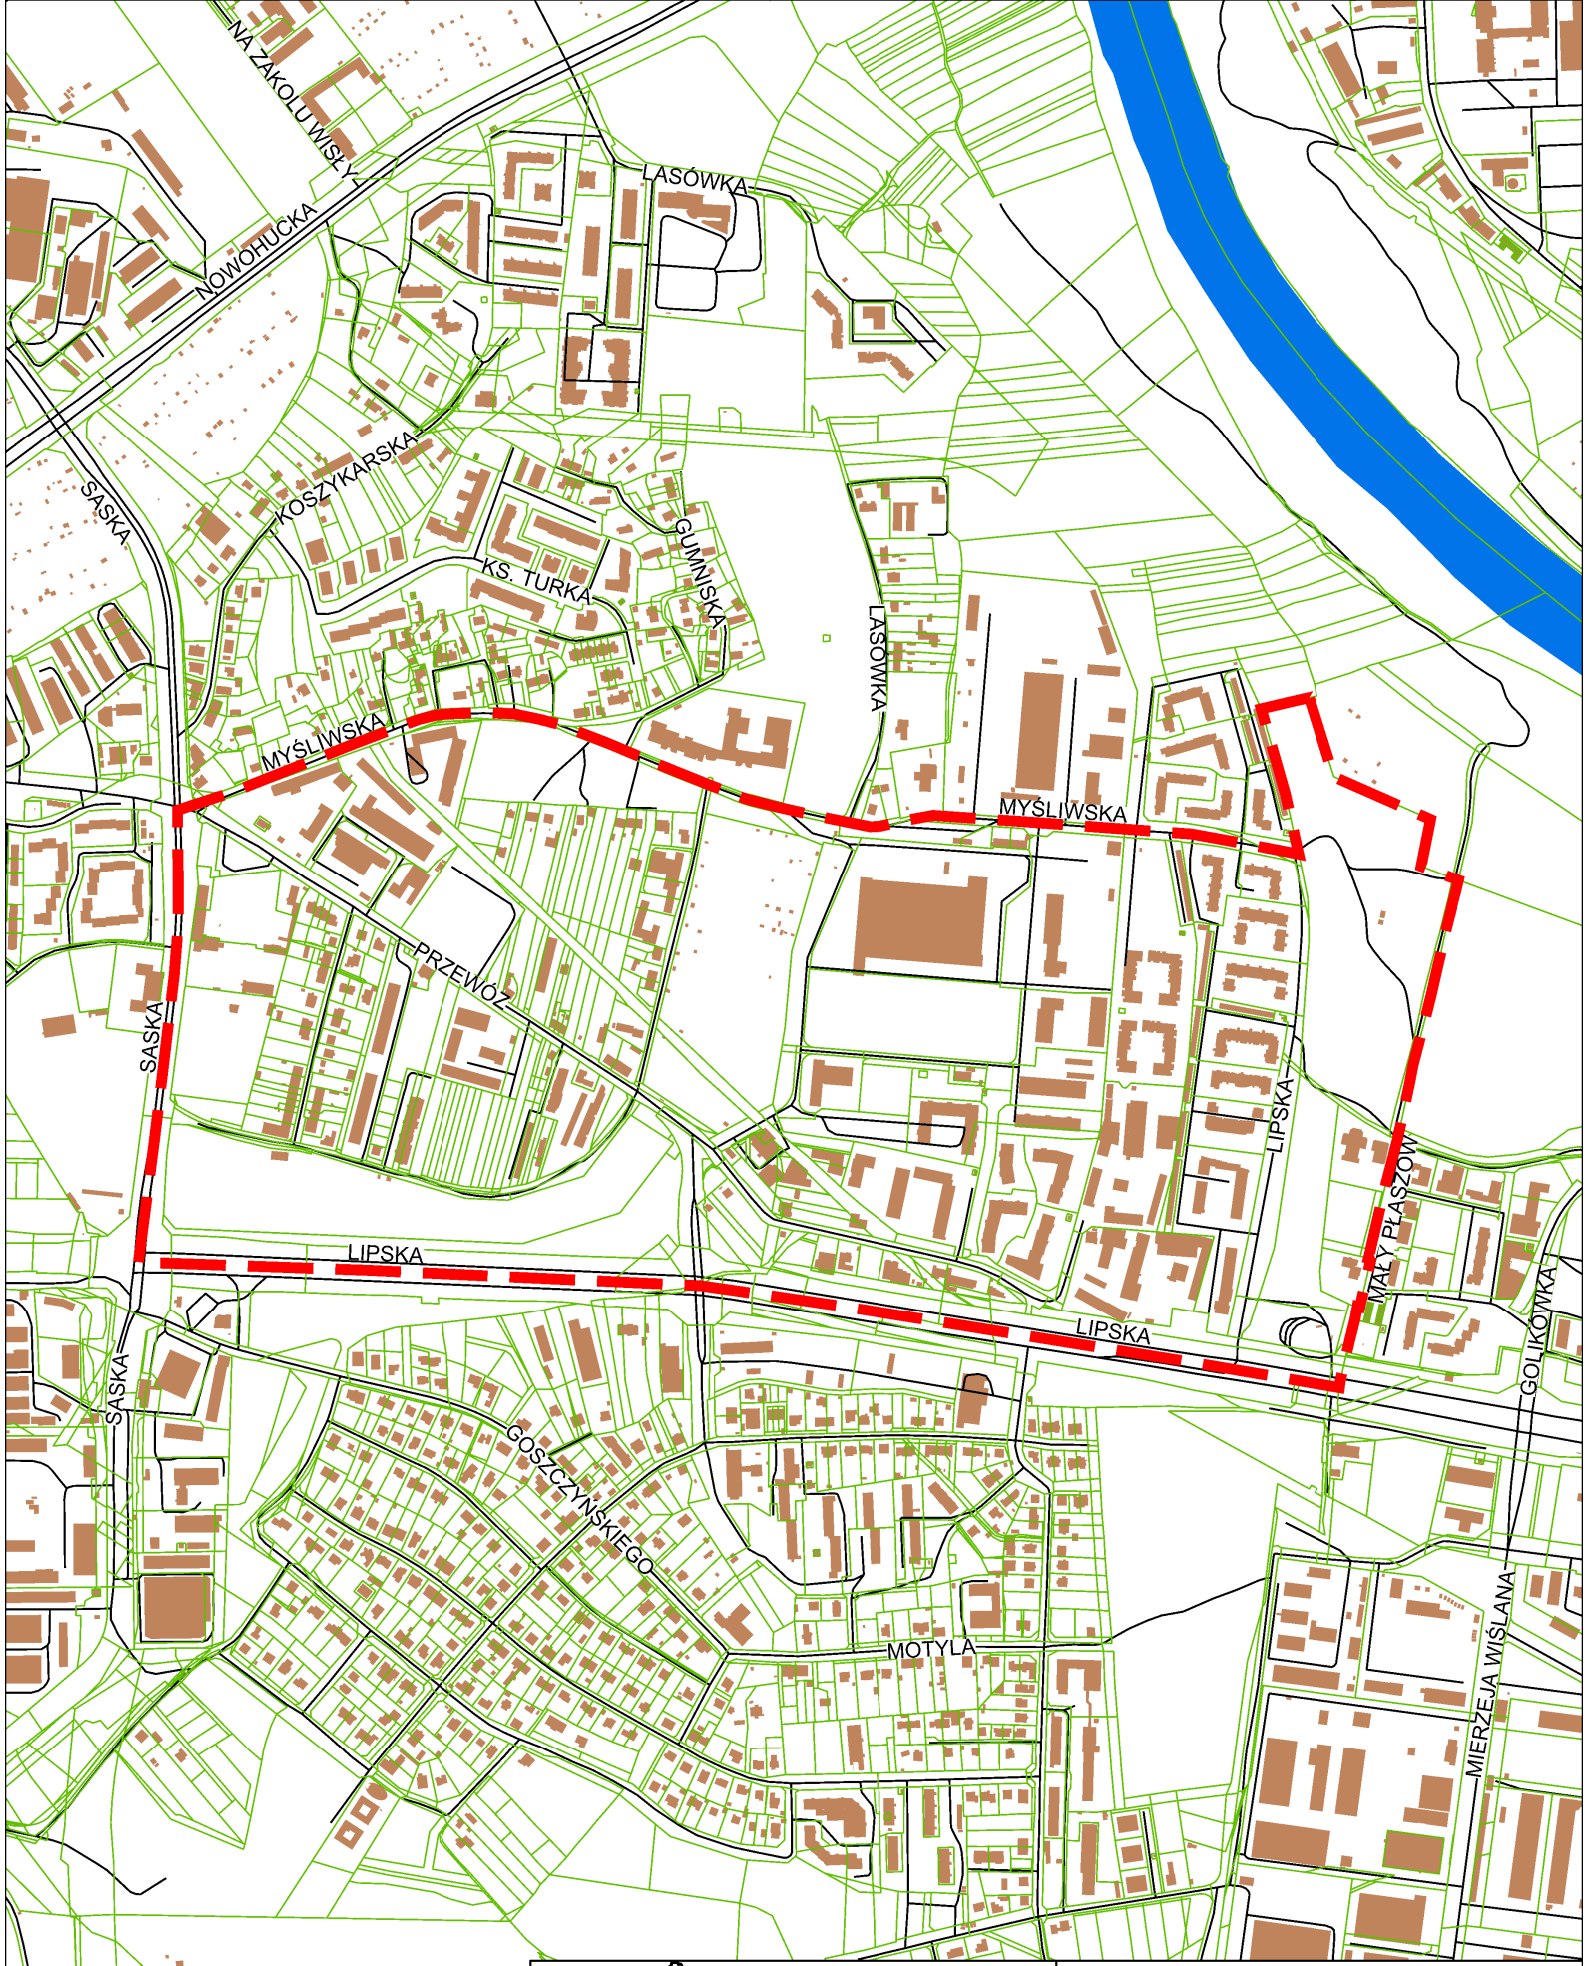

ZAŁĄCZNIK GRAFICZNY
do uchwały Nr CXIX/1885/14
RADY MIASTA KRAKOWA
z dnia 22 października 2014 r.

granice obszaru objętego miejscowym
planem zagospodarowania przestrzennego
obszaru "Rejon ulicy Przewóz"

50 0 100 200 m

URZĄD MIASTA KRAKOWA
BIURO PLANOWANIA PRZESTRZENNEGO

ORIENTACJA