


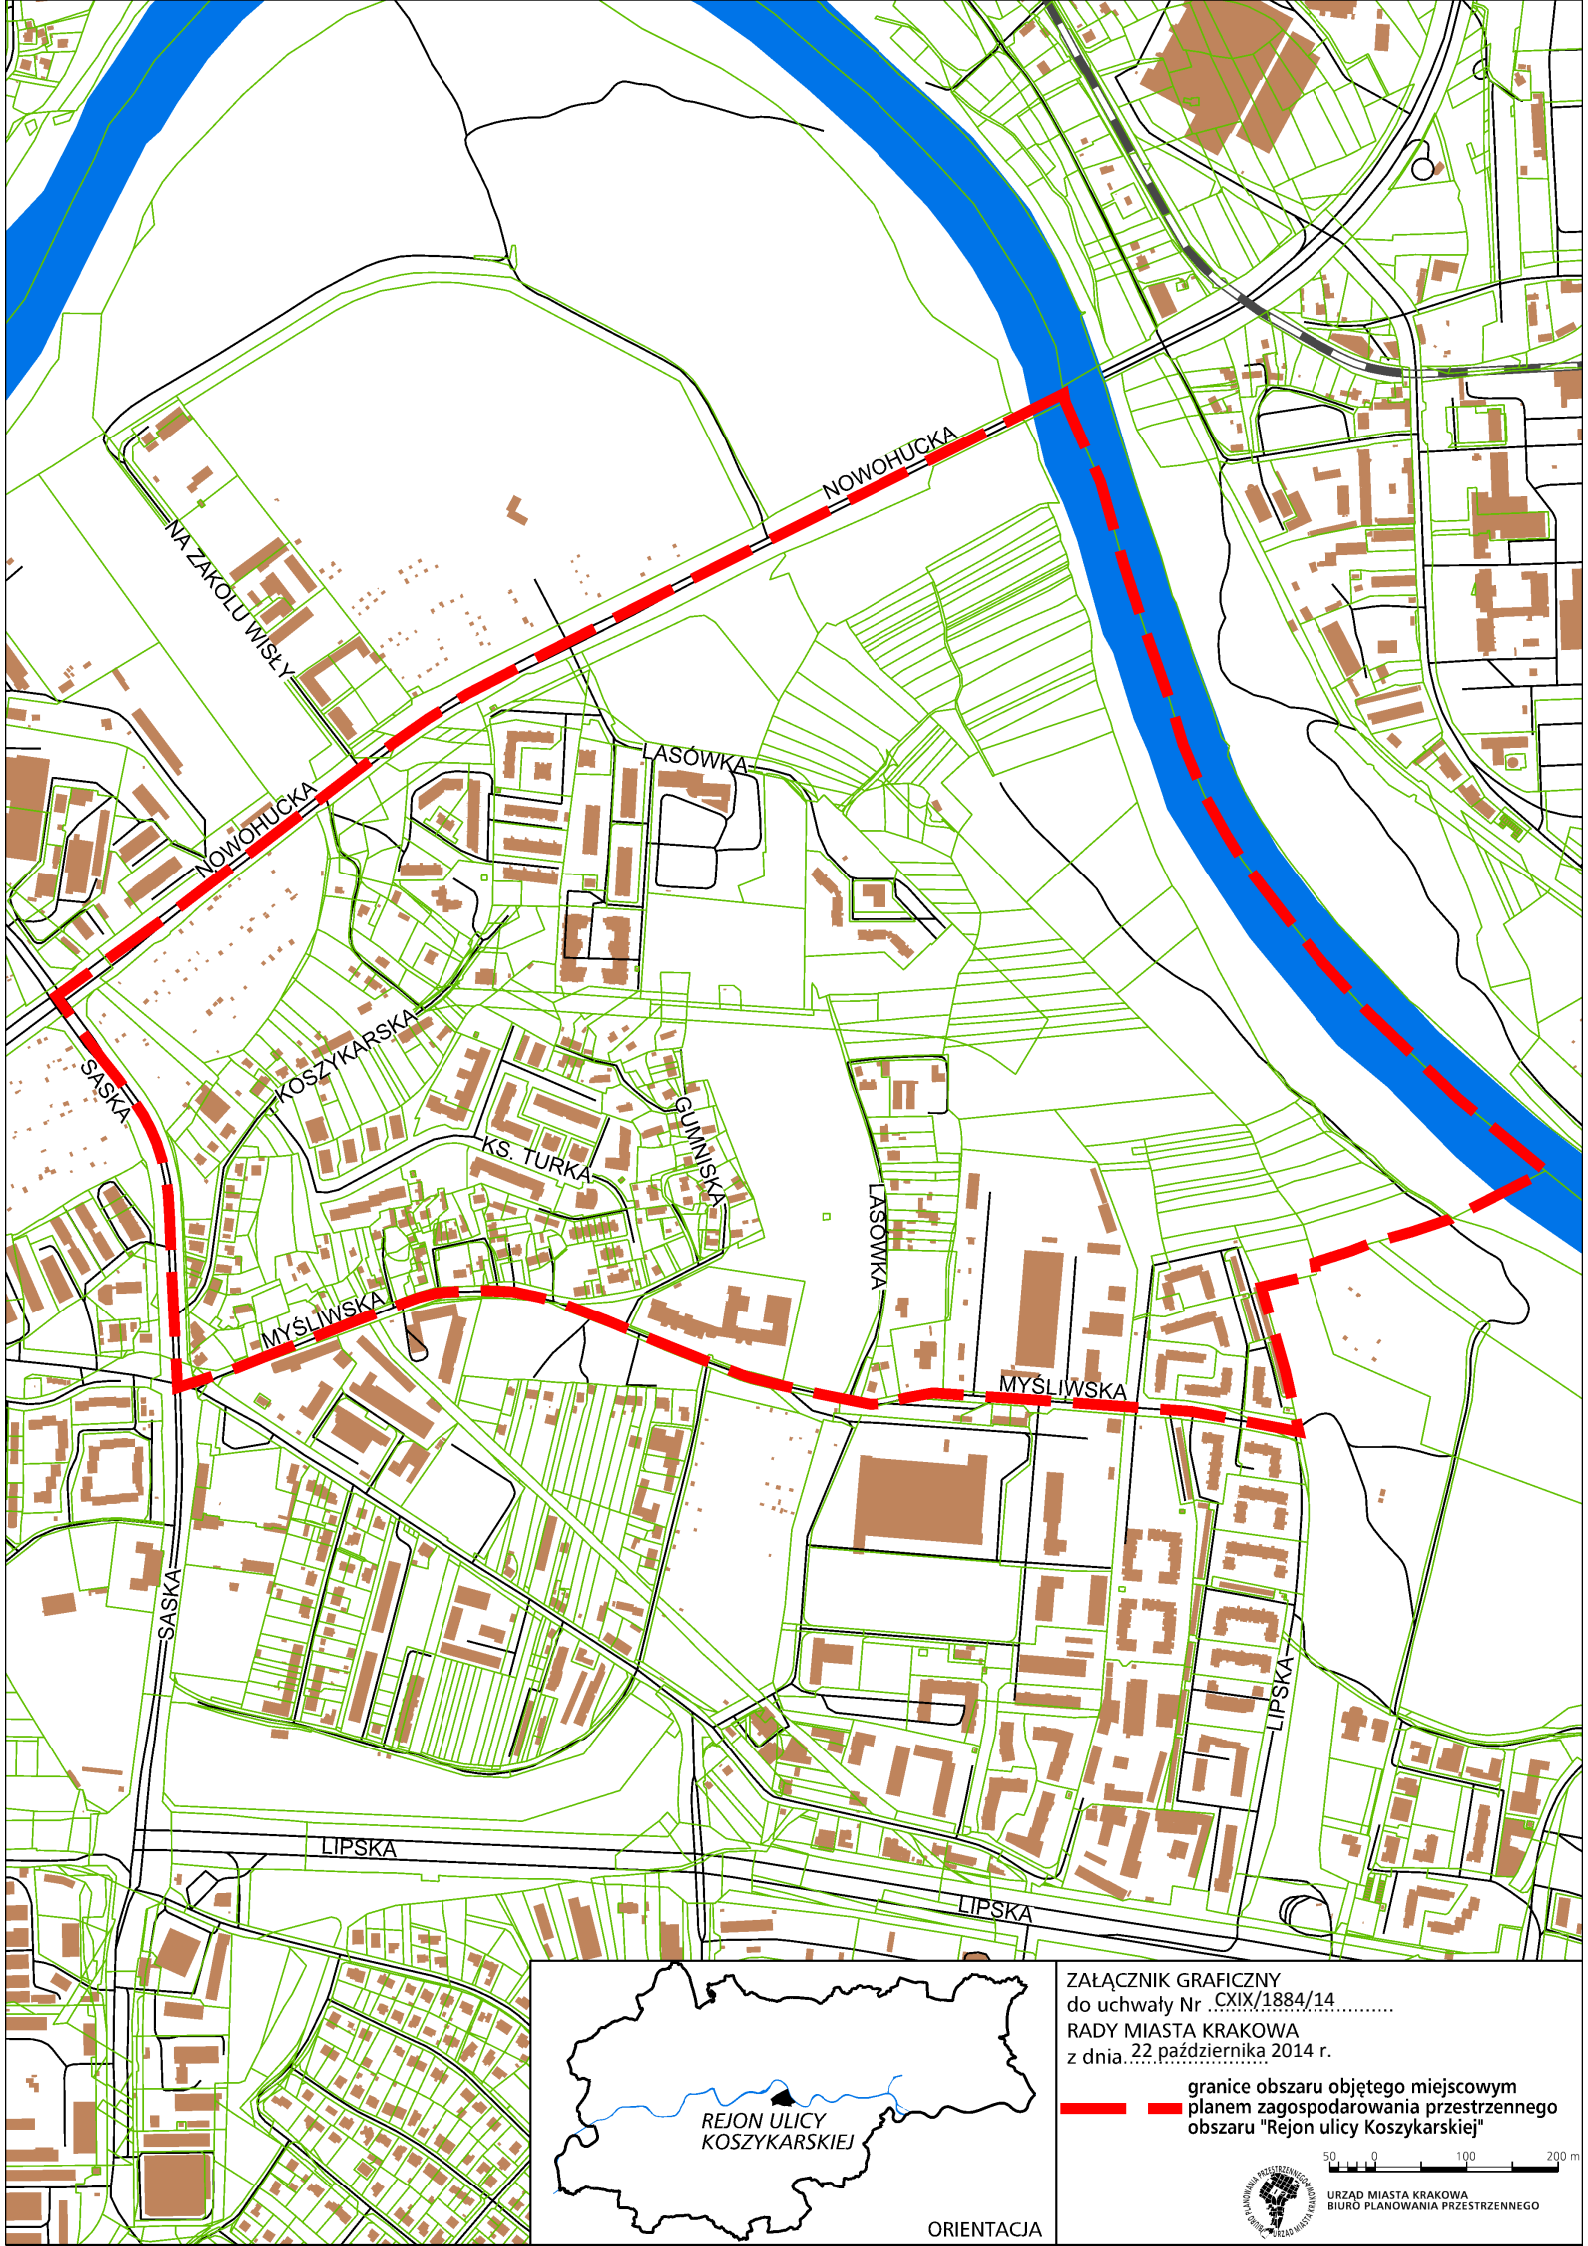


REJON ULICY
KOSZYKARSKIEJ

ORIENTACJA

ZAŁĄCZNIK GRAFICZNY
do uchwały Nr CXIX/1884/14
RADY MIASTA KRAKOWA
z dnia 22 października 2014 r.

granice obszaru objętego miejscowym
planem zagospodarowania przestrzennego
obszaru "Rejon ulicy Koszykarskiej"

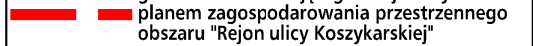

URZĄD MIASTA KRAKOWA
BIURO PLANOWANIA PRZESTRZENNEGO