


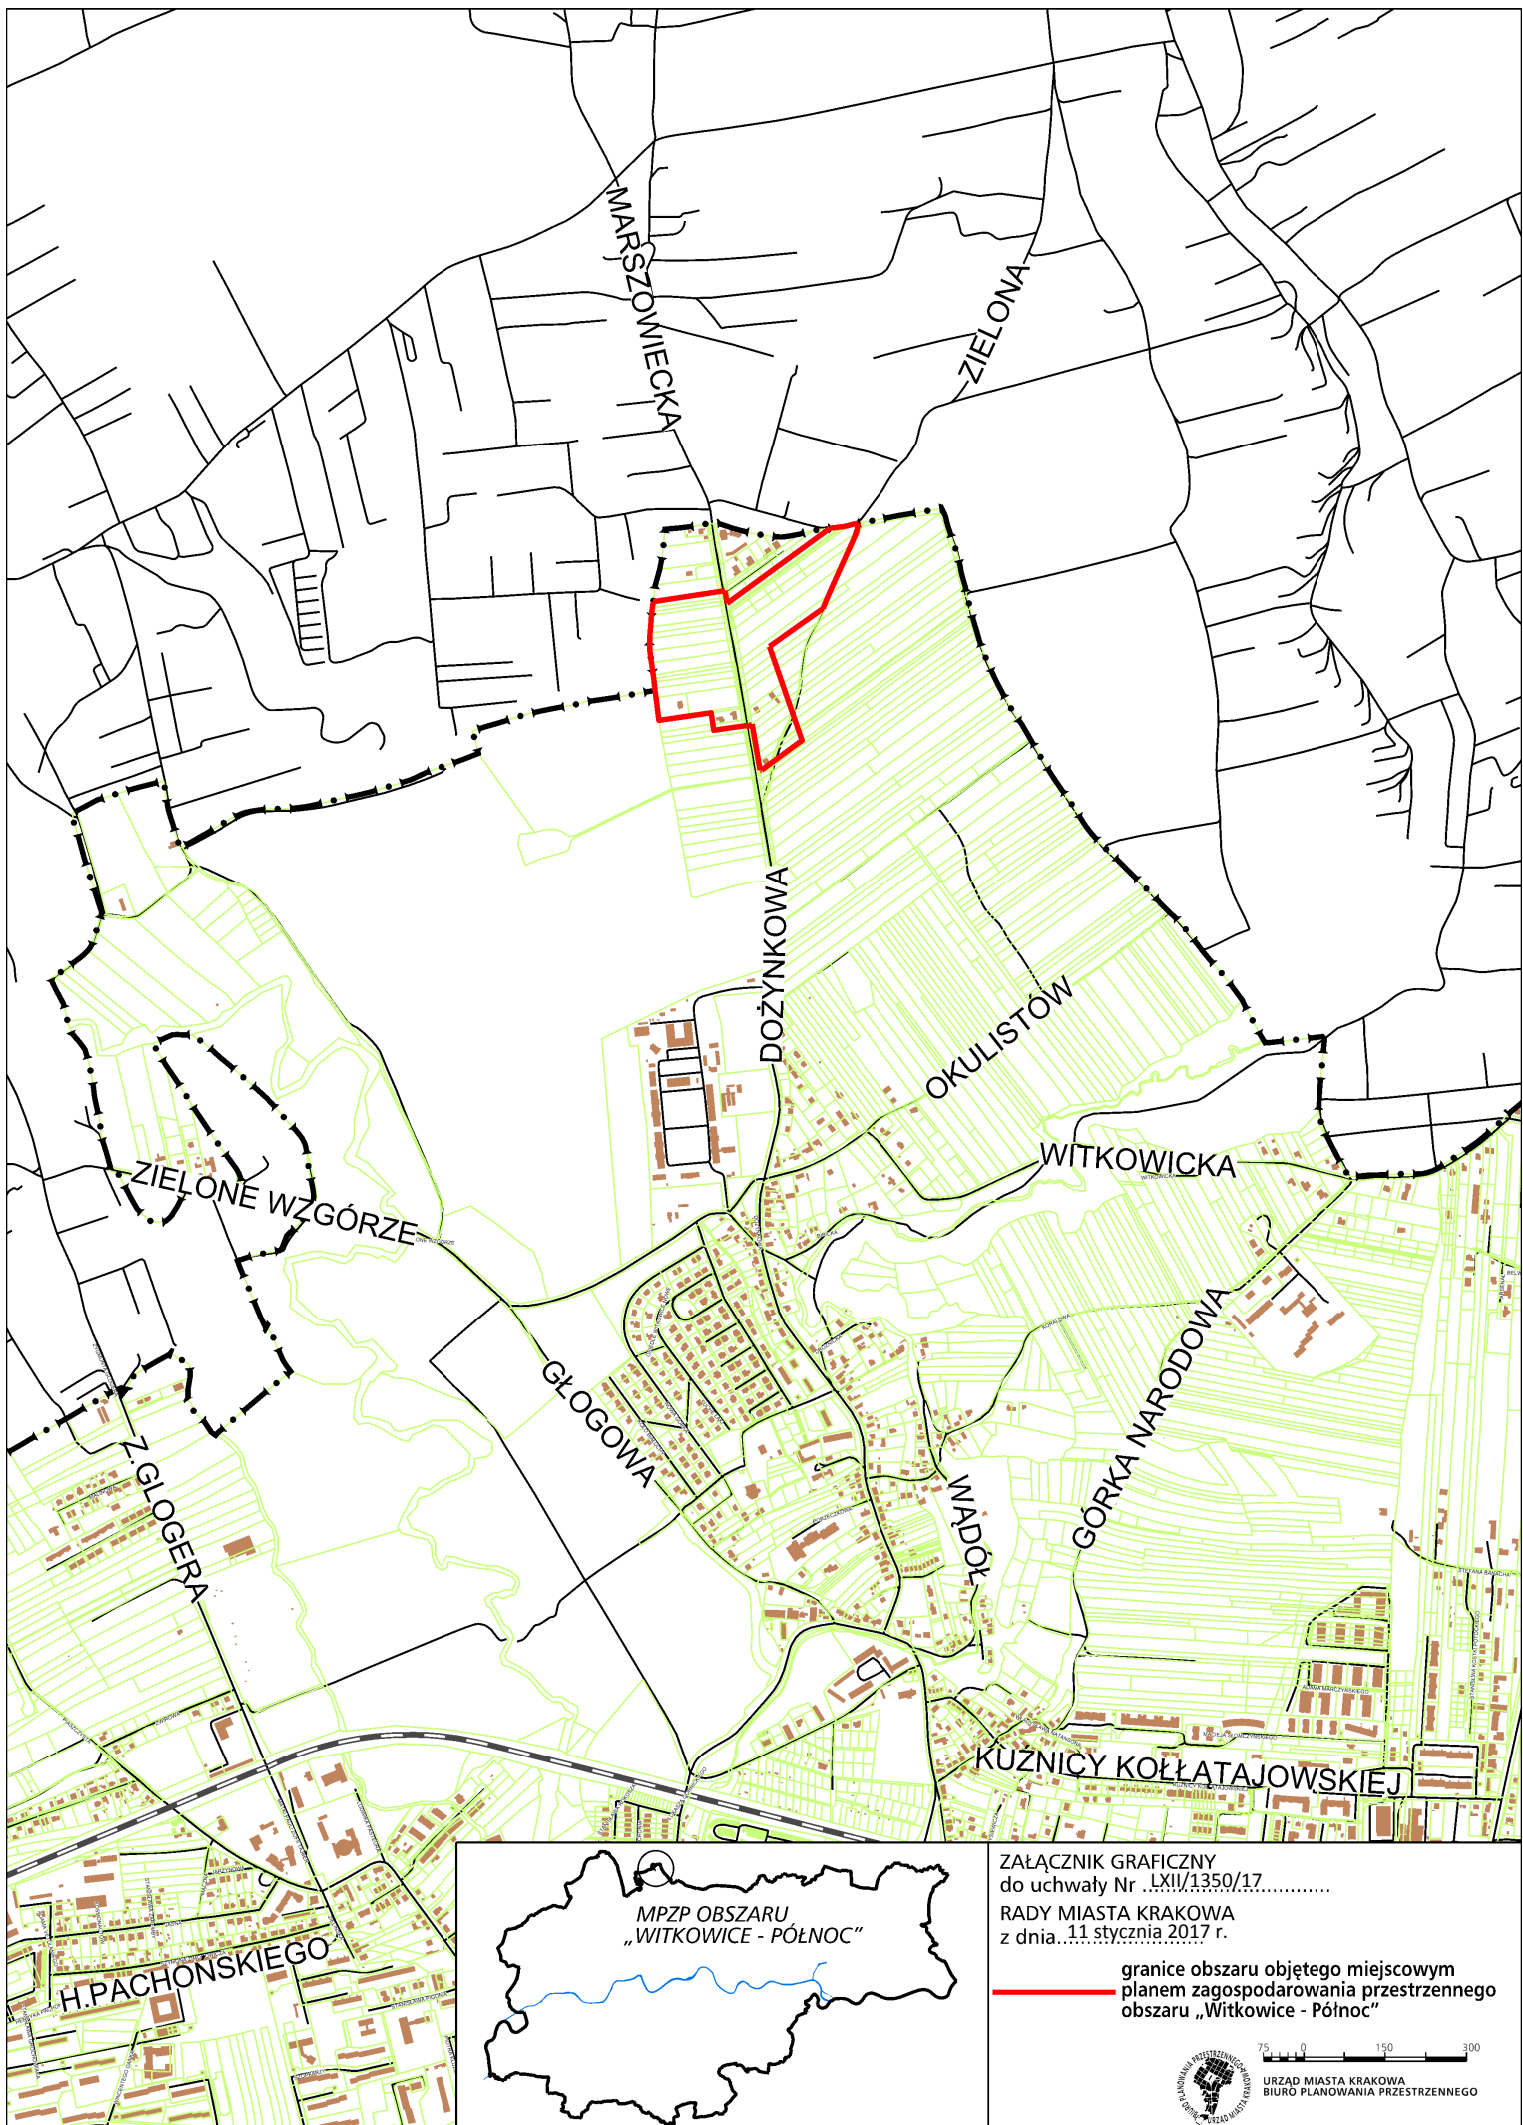

ZAŁĄCZNIK GRAFICZNY
do uchwały Nr ..LXII/1350/17.....
RADY MIASTA KRAKOWA
z dnia...11 stycznia 2017 r.

granice obszaru objętego miejscowym
planem zagospodarowania przestrzennego
obszaru „Witkowice - Północ”



75 0 150 300

URZĄD MIASTA KRAKOWA
BIURO PLANOWANIA PRZESTRZENNEGO