


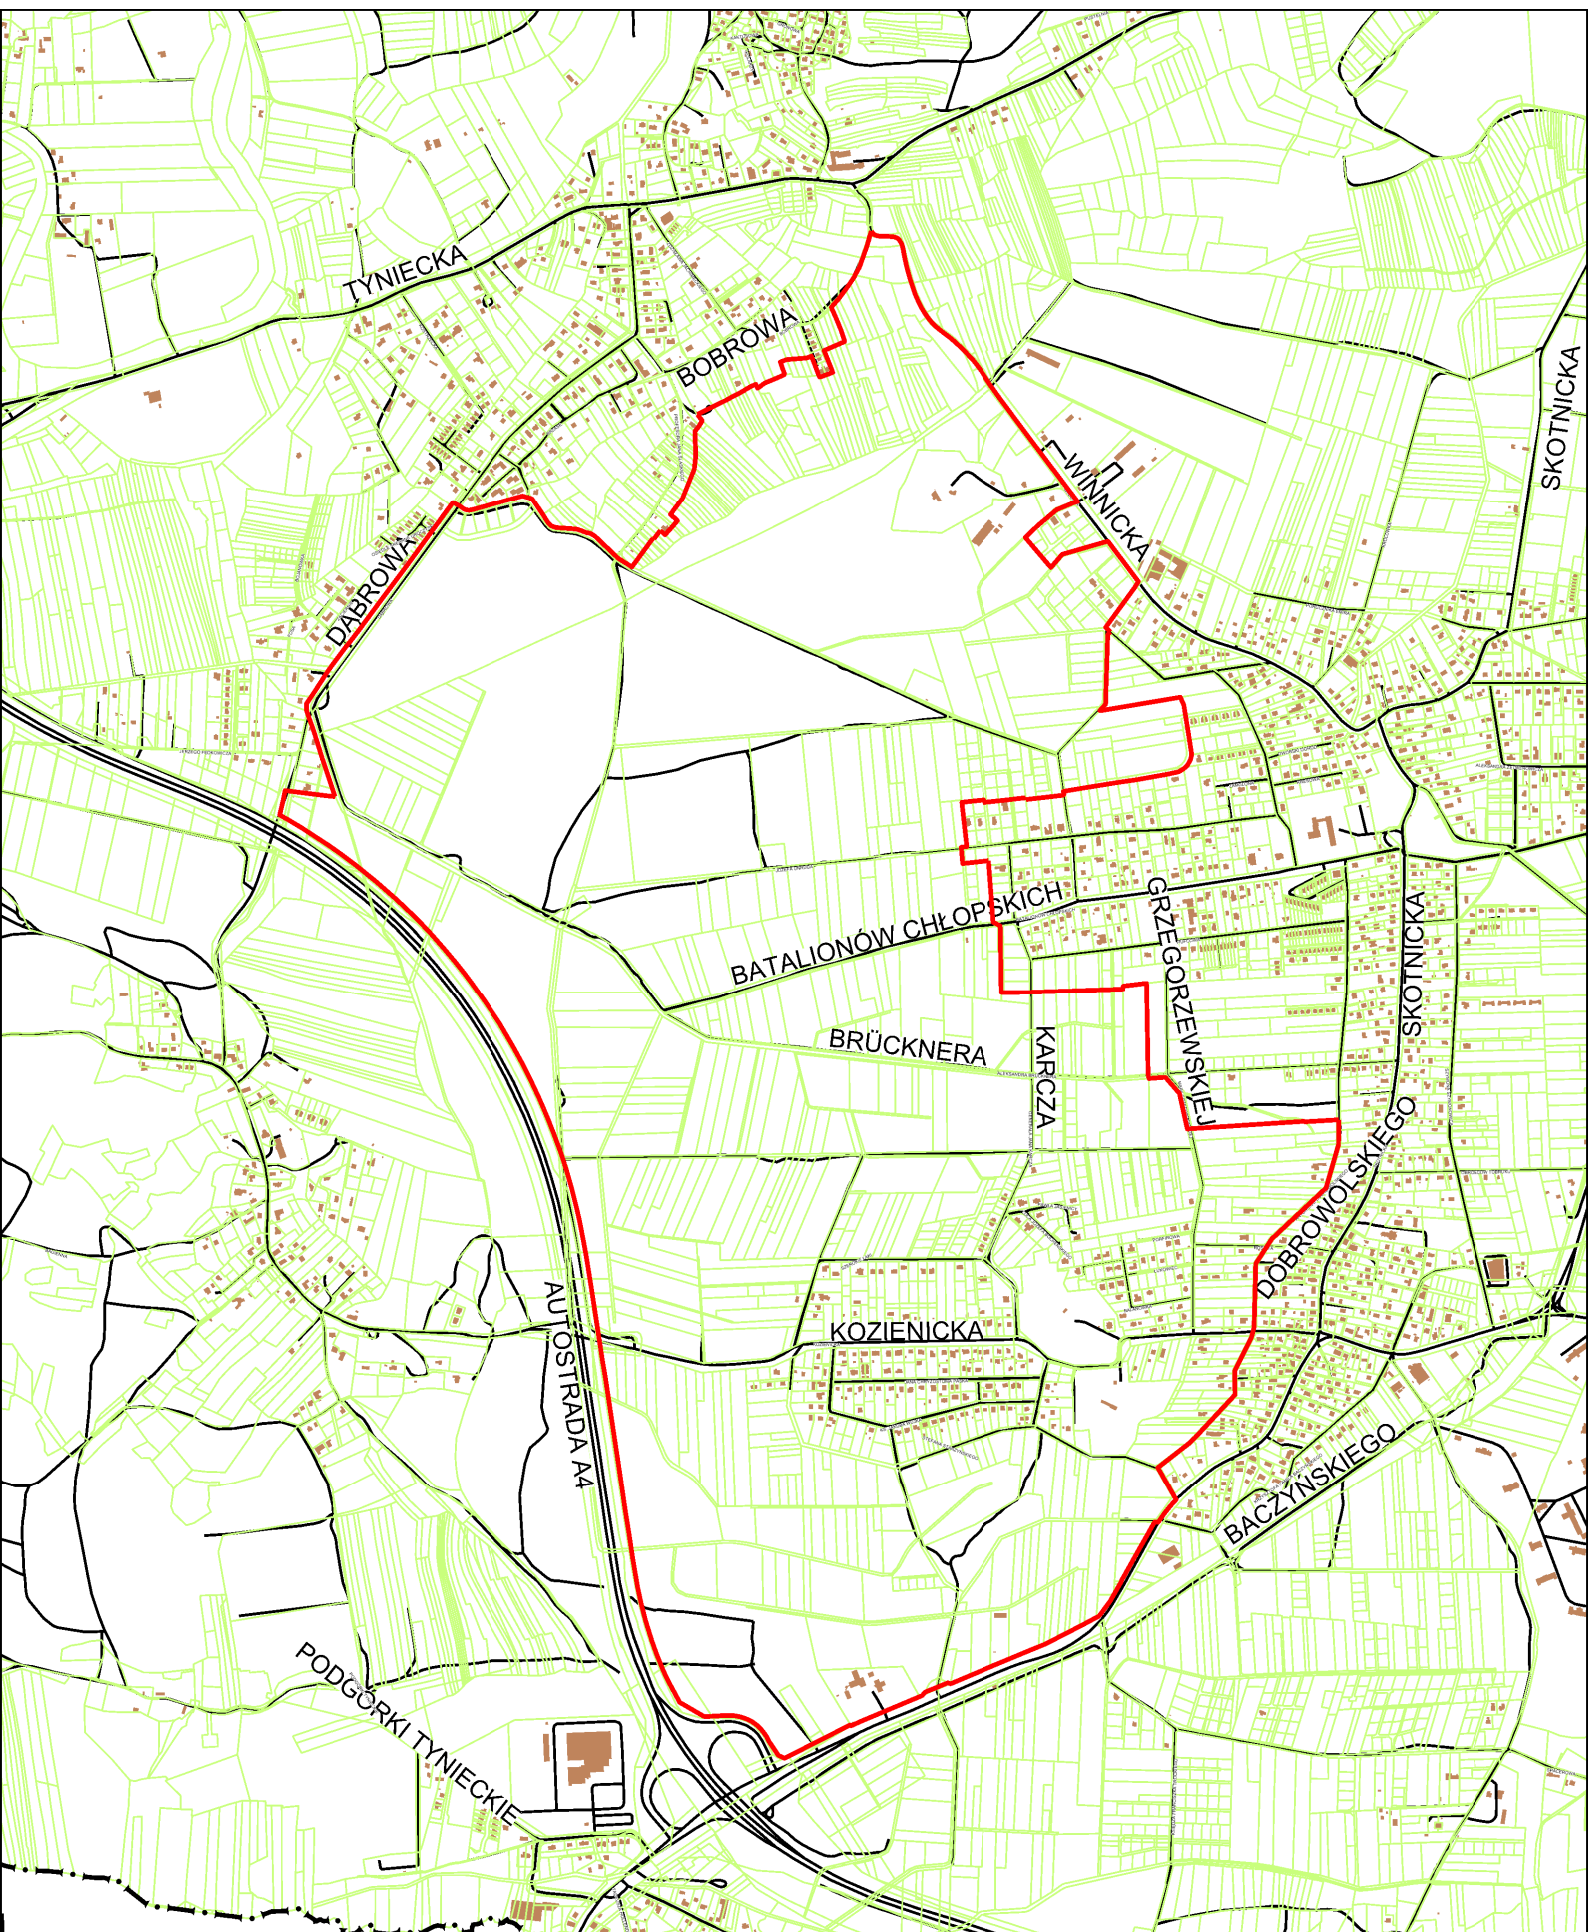

ZAŁĄCZNIK GRAFICZNY
do uchwały Nr LXV/1586/17
RADY MIASTA KRAKOWA
z dnia 1. marca 2017 r.

granicę obszaru objętego miejscowym
planem zagospodarowania przestrzennego
obszaru „Skotniki i Kostrze - Obszar Łąkowy”



100 0 200 400

URZĄD MIASTA KRAKOWA
BIURO PLANOWANIA PRZESTRZENNEGO