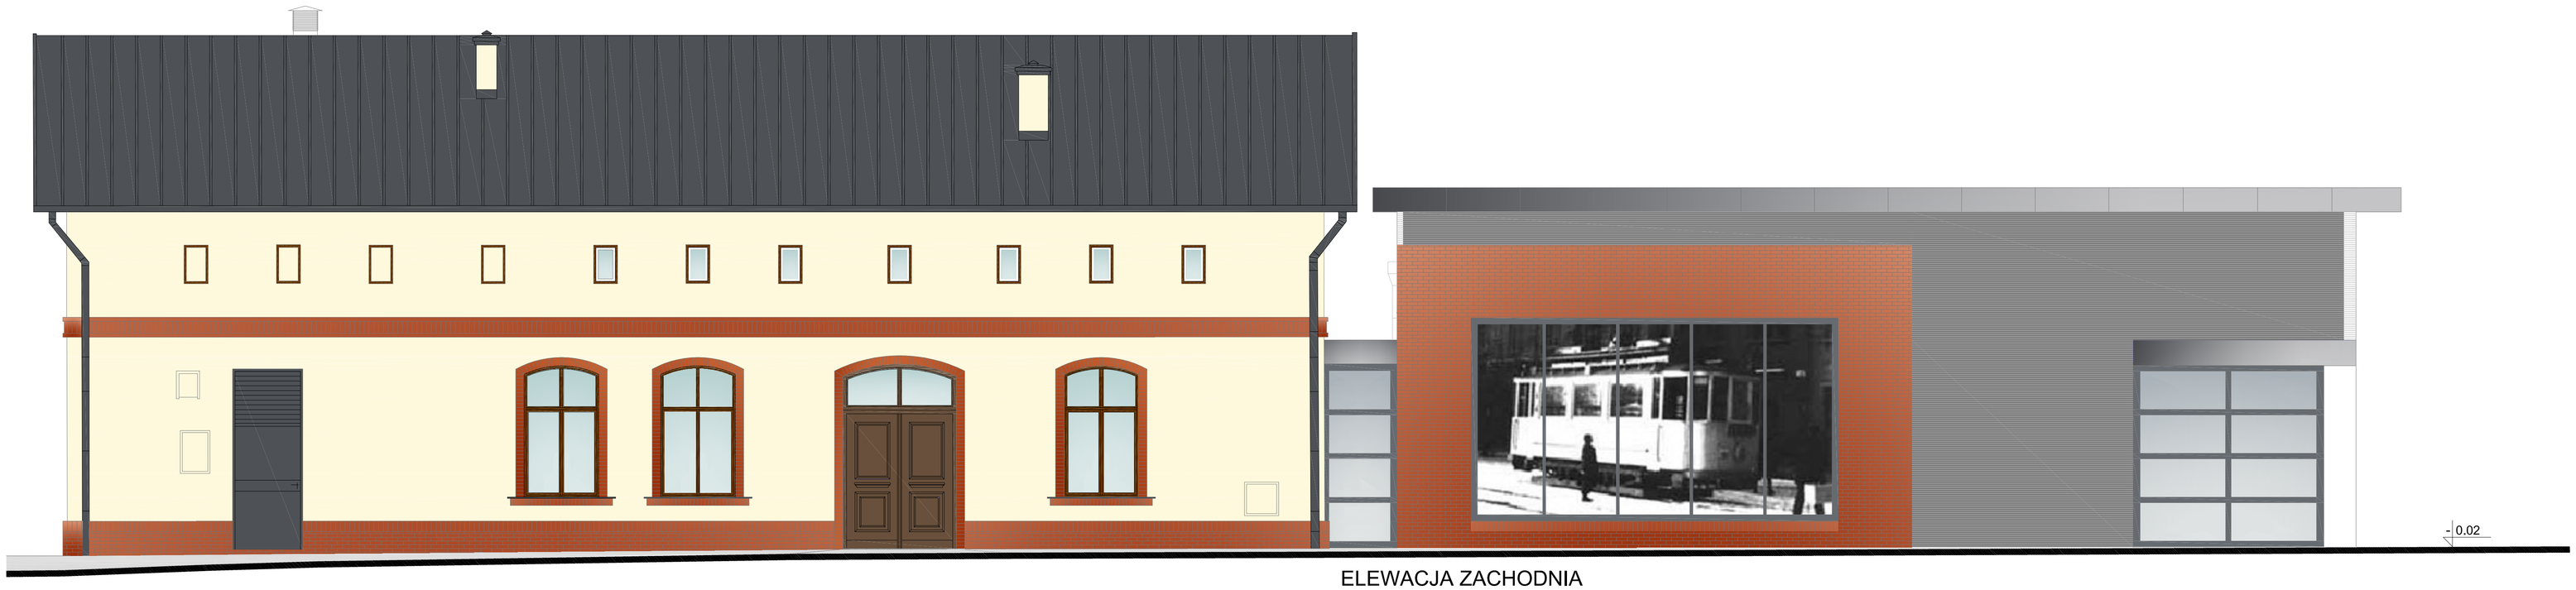

ELEWACJA ZACHODNIA

ELEWACJA POŁUDNIOWA

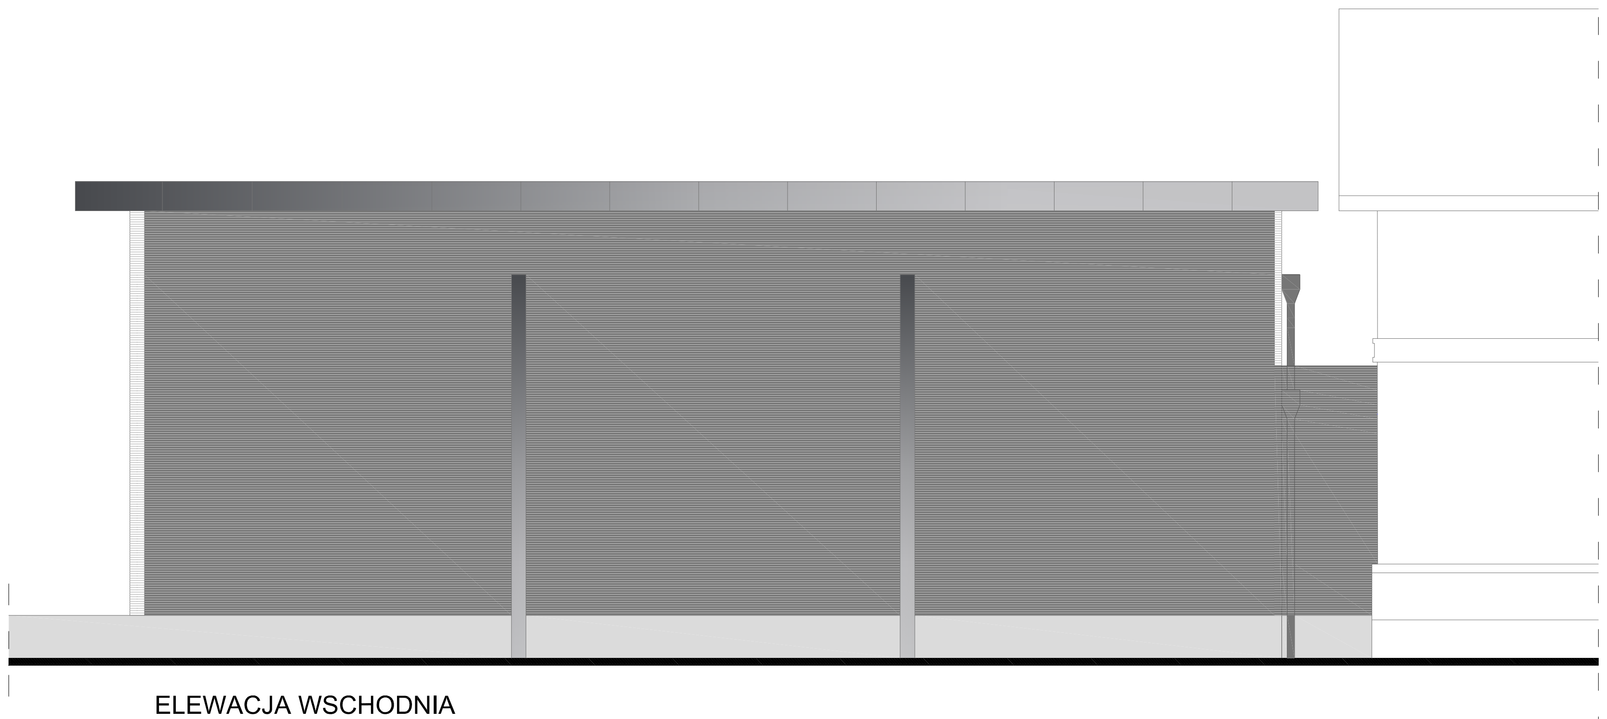

ELEWACJA WSCHODNIA

PRACOWNIE KONSERWACJI ZABYTKÓW
"ARKONA"
Spółka z o.o.
31 - 115 Kraków, pl. Sikorskiego 3/8

umowa z dnia:	Miejscowość :	Kraków, ul. Wawrzyńca
UP/2/2008	Obiekt :	Pracownia konserwatorska muzealiów technicznych

Projekt wykonawczy

Temat rysunku:
ELEWACJE - kolorystyka

Skala : 1 : 50

Data : V. 2008

Projektowała:
mgr inż. arch. Bożena Książek
UAN Upr. 231/84 Upr. kons. 84/95
mgr inż. arch. Katarzyna Guratowska

Sprawdził:
mgr inż. arch. Paweł Górkiewicz
upr. Proj. RP UPR - 432/94
PSOZ 39/07

Nr rysunku :
12