



ELEWACJA ZACHODNIA

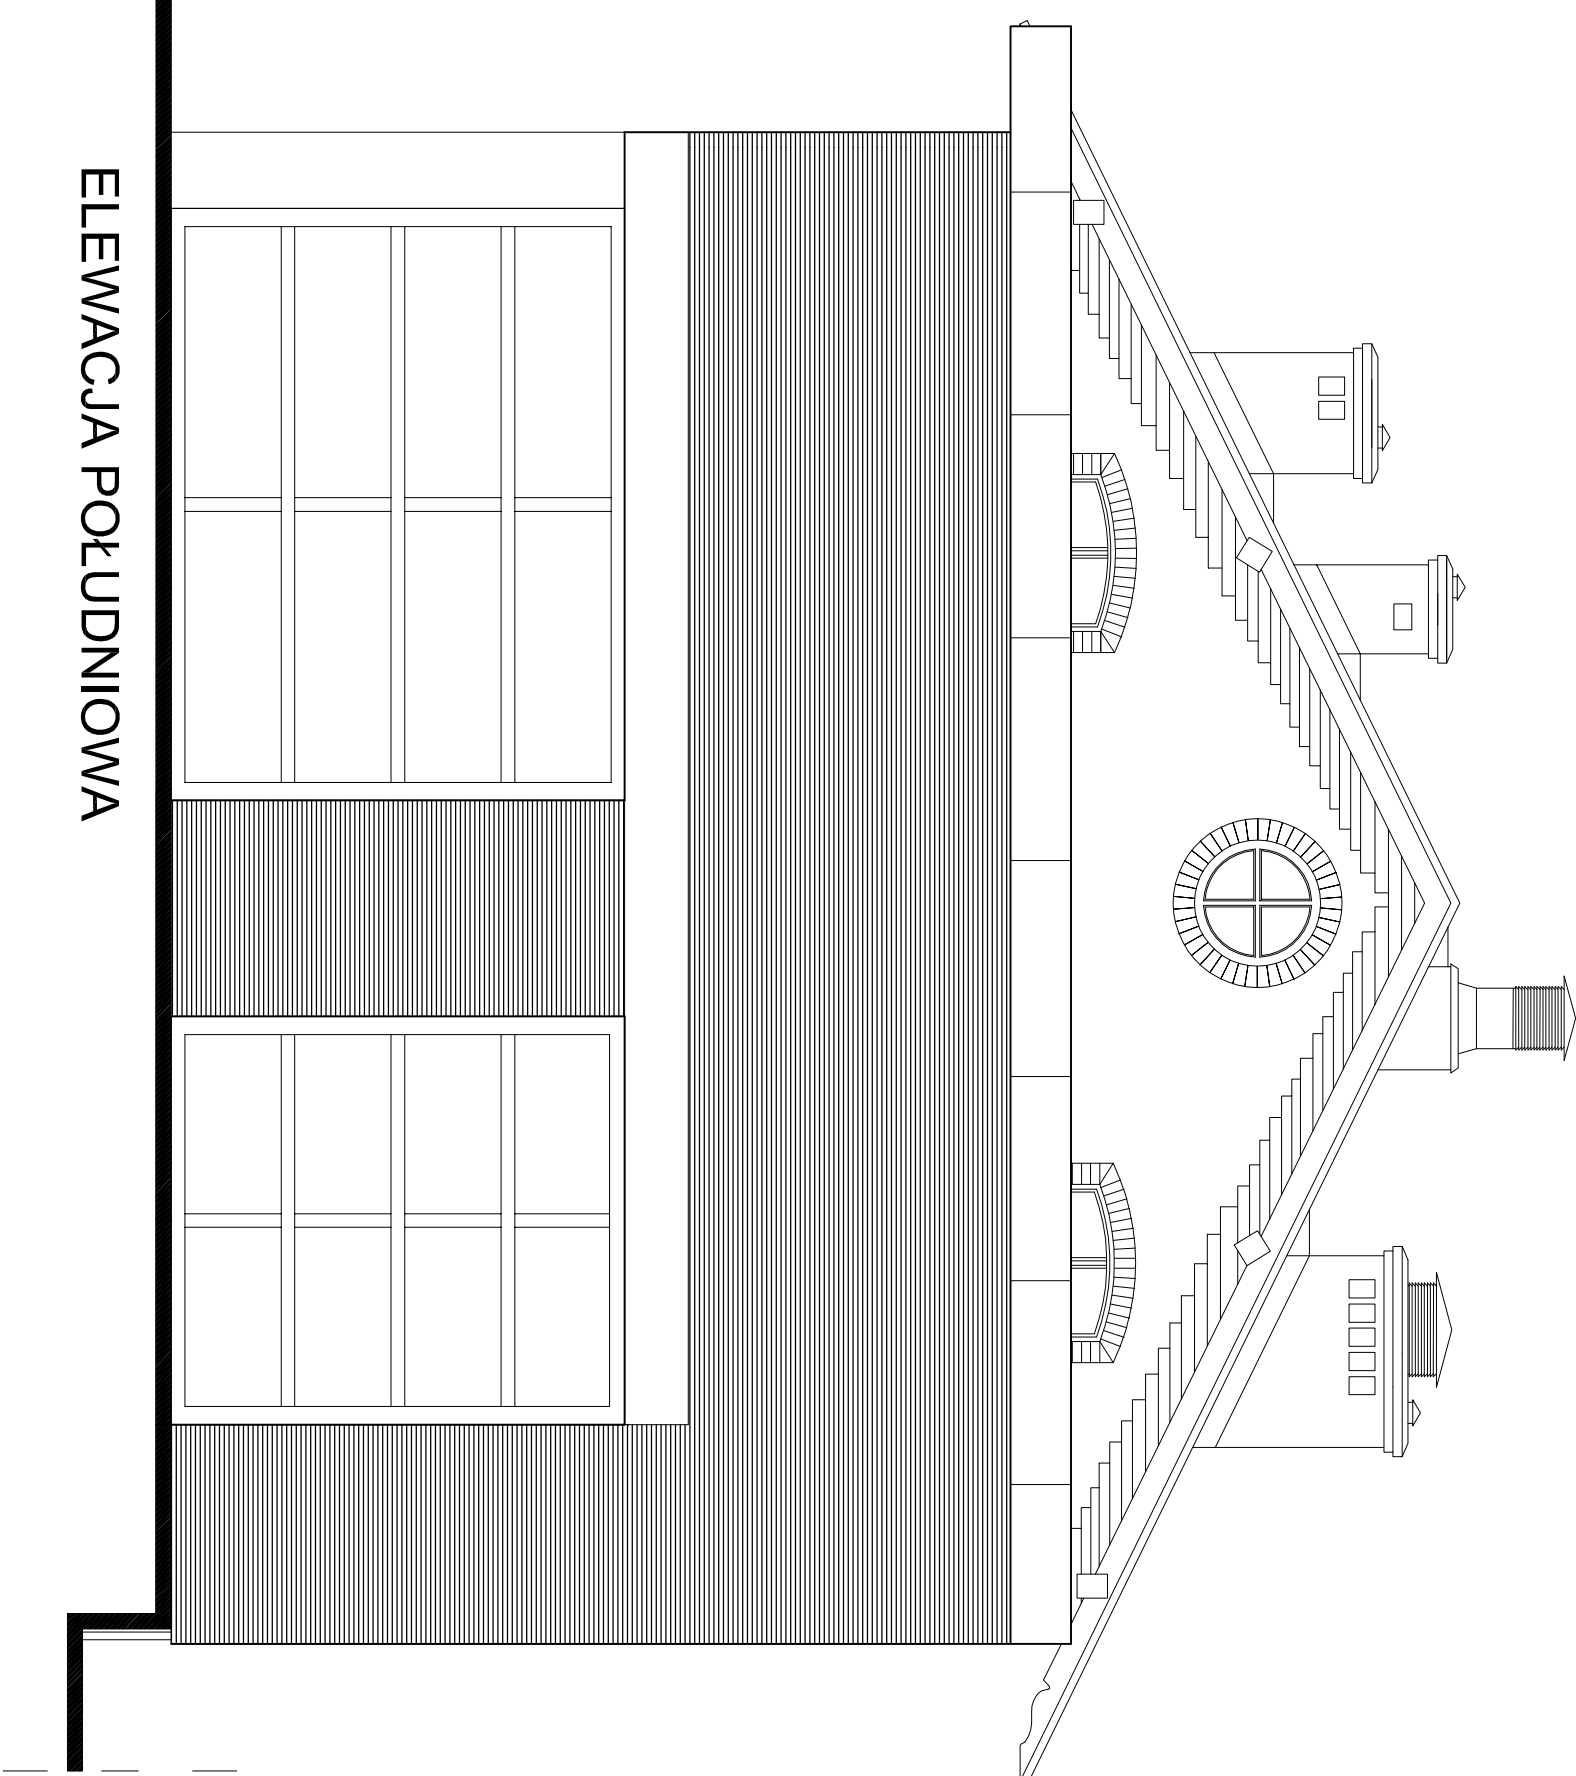


ELEWACJA POŁUDNIOWA

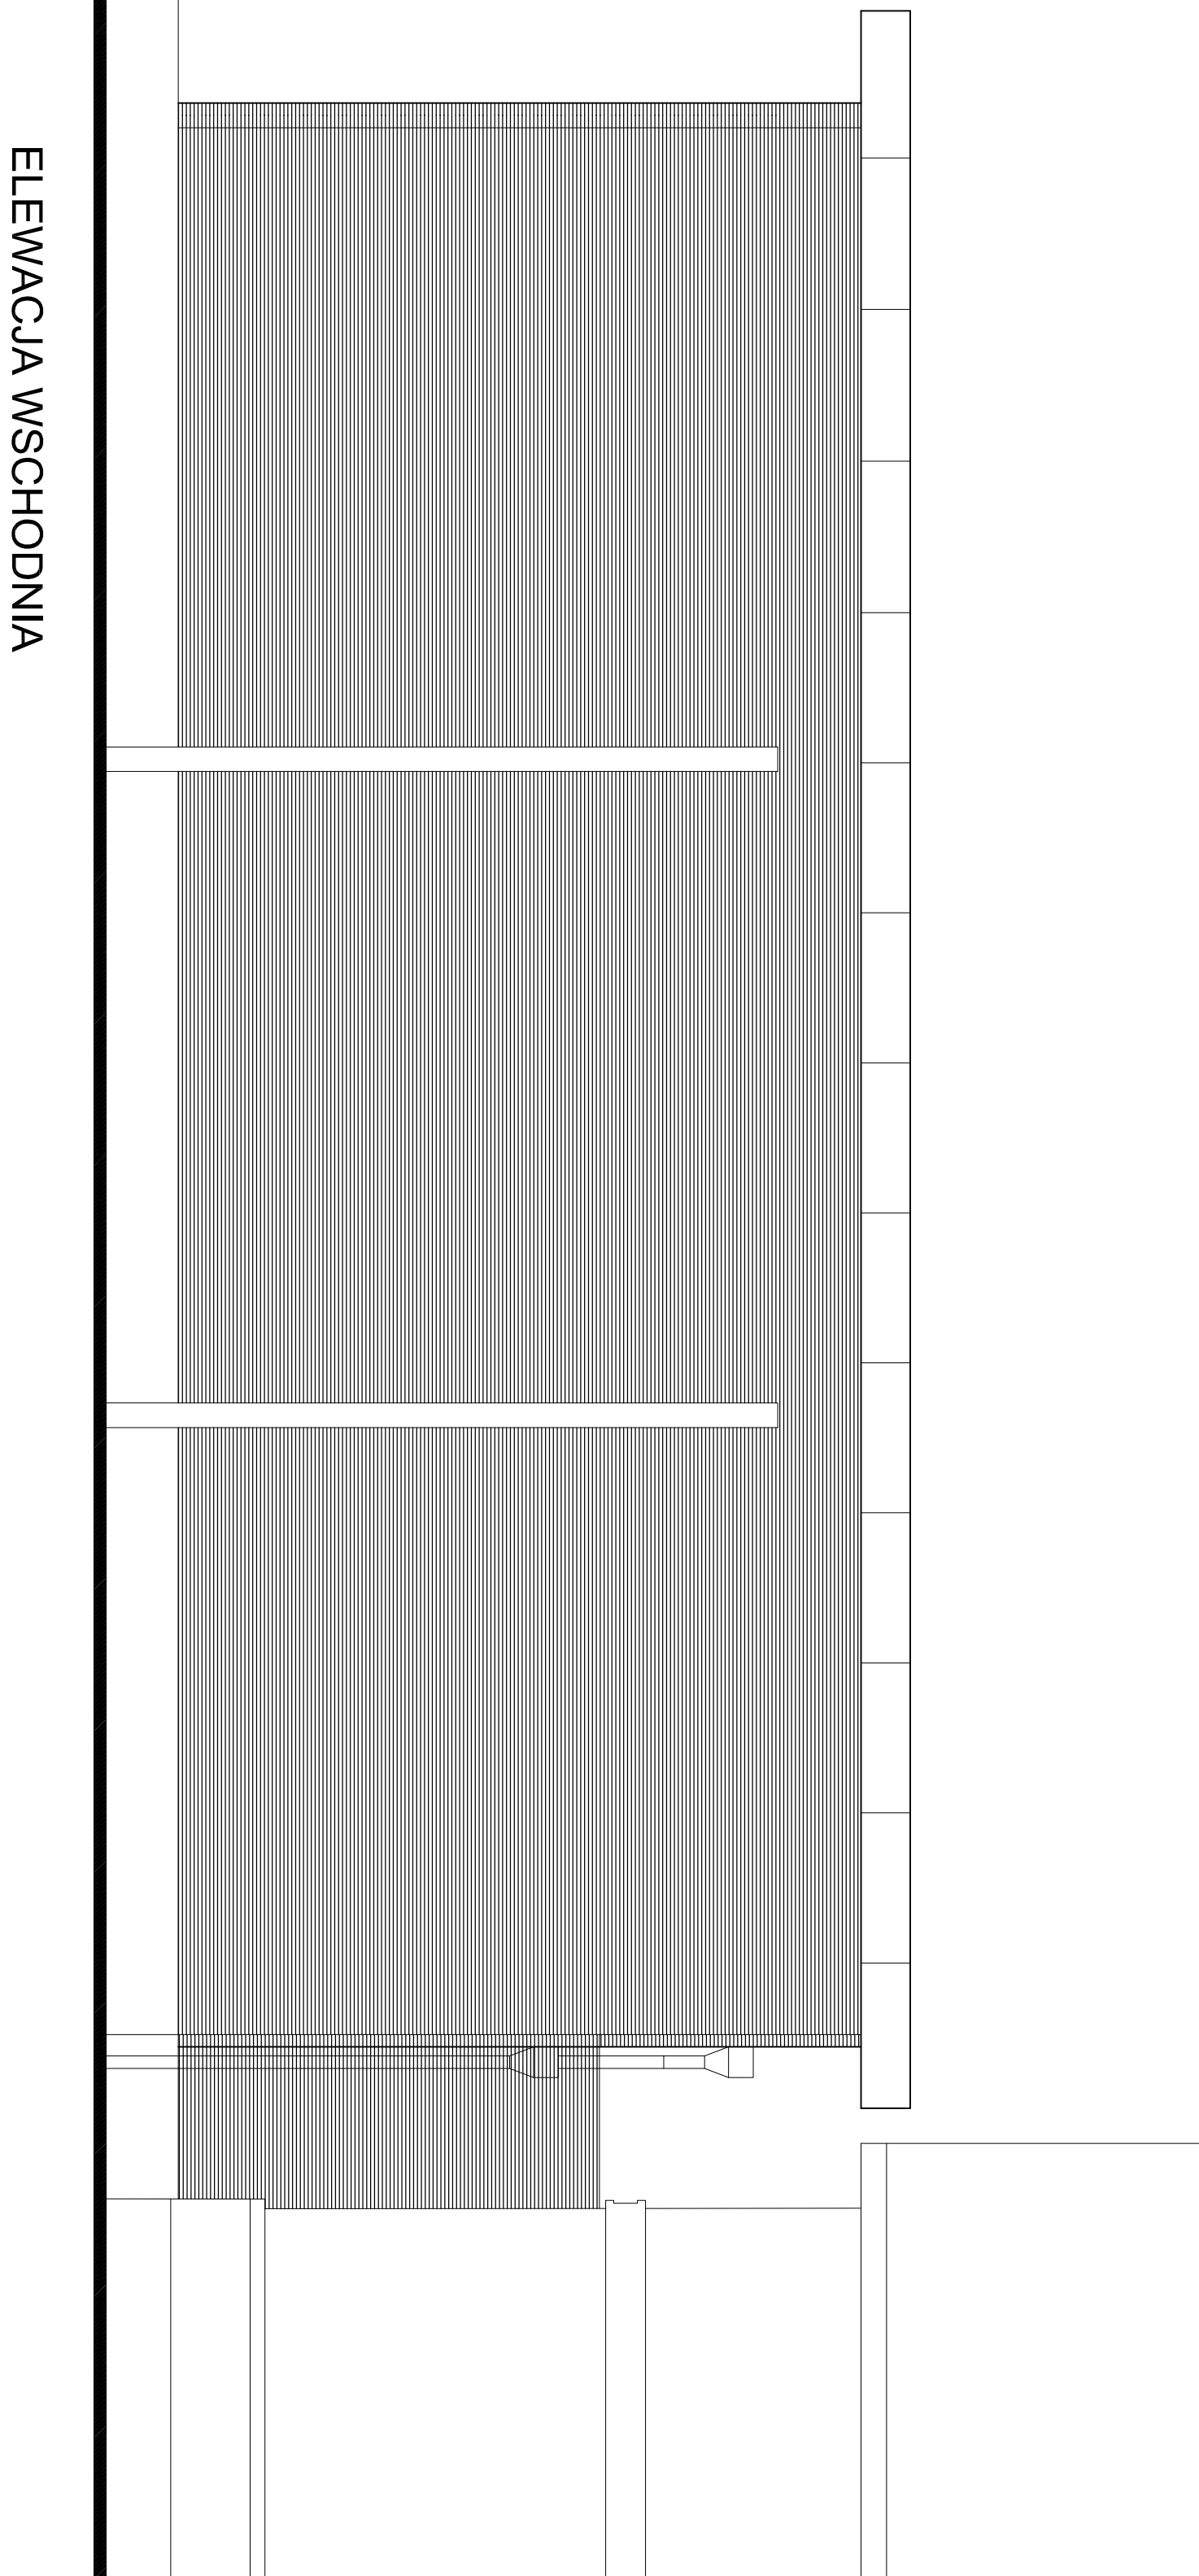

ELEWACJA WSCHODNIA

**UWAGA!**  
Wymłany sprawdzić i uzgodnić na budowie

		<b>PRACOWNIA KONSERWACJI ZABYTKÓW "ARKONA"</b> Spółka z o.o.	
ul. Włocławska 18 80-001 Włocławek		31-113 Kraków, pl. Świdnicki 3/8	
Projekt wykonał: <b>UP22/2008</b>		Opisał: <b>Pracownia konserwatorska muzealników technicznych</b>	
Temat: <b>ELEWACJE</b>		Skala: <b>1:50</b>	
Projektant: <b>mgr inż. Andrzej Kozłowski</b>		Sprawdził: <b>mgr inż. Andrzej Kozłowski</b>	
Data: <b>15.05.2008</b>		Data: <b>15.05.2008</b>	
Miejscowość: <b>Włocławek</b>		Miejscowość: <b>Włocławek</b>	
Nr projektu: <b>7</b>		Nr projektu: <b>7</b>	