




EL. PÓŁNOCNA

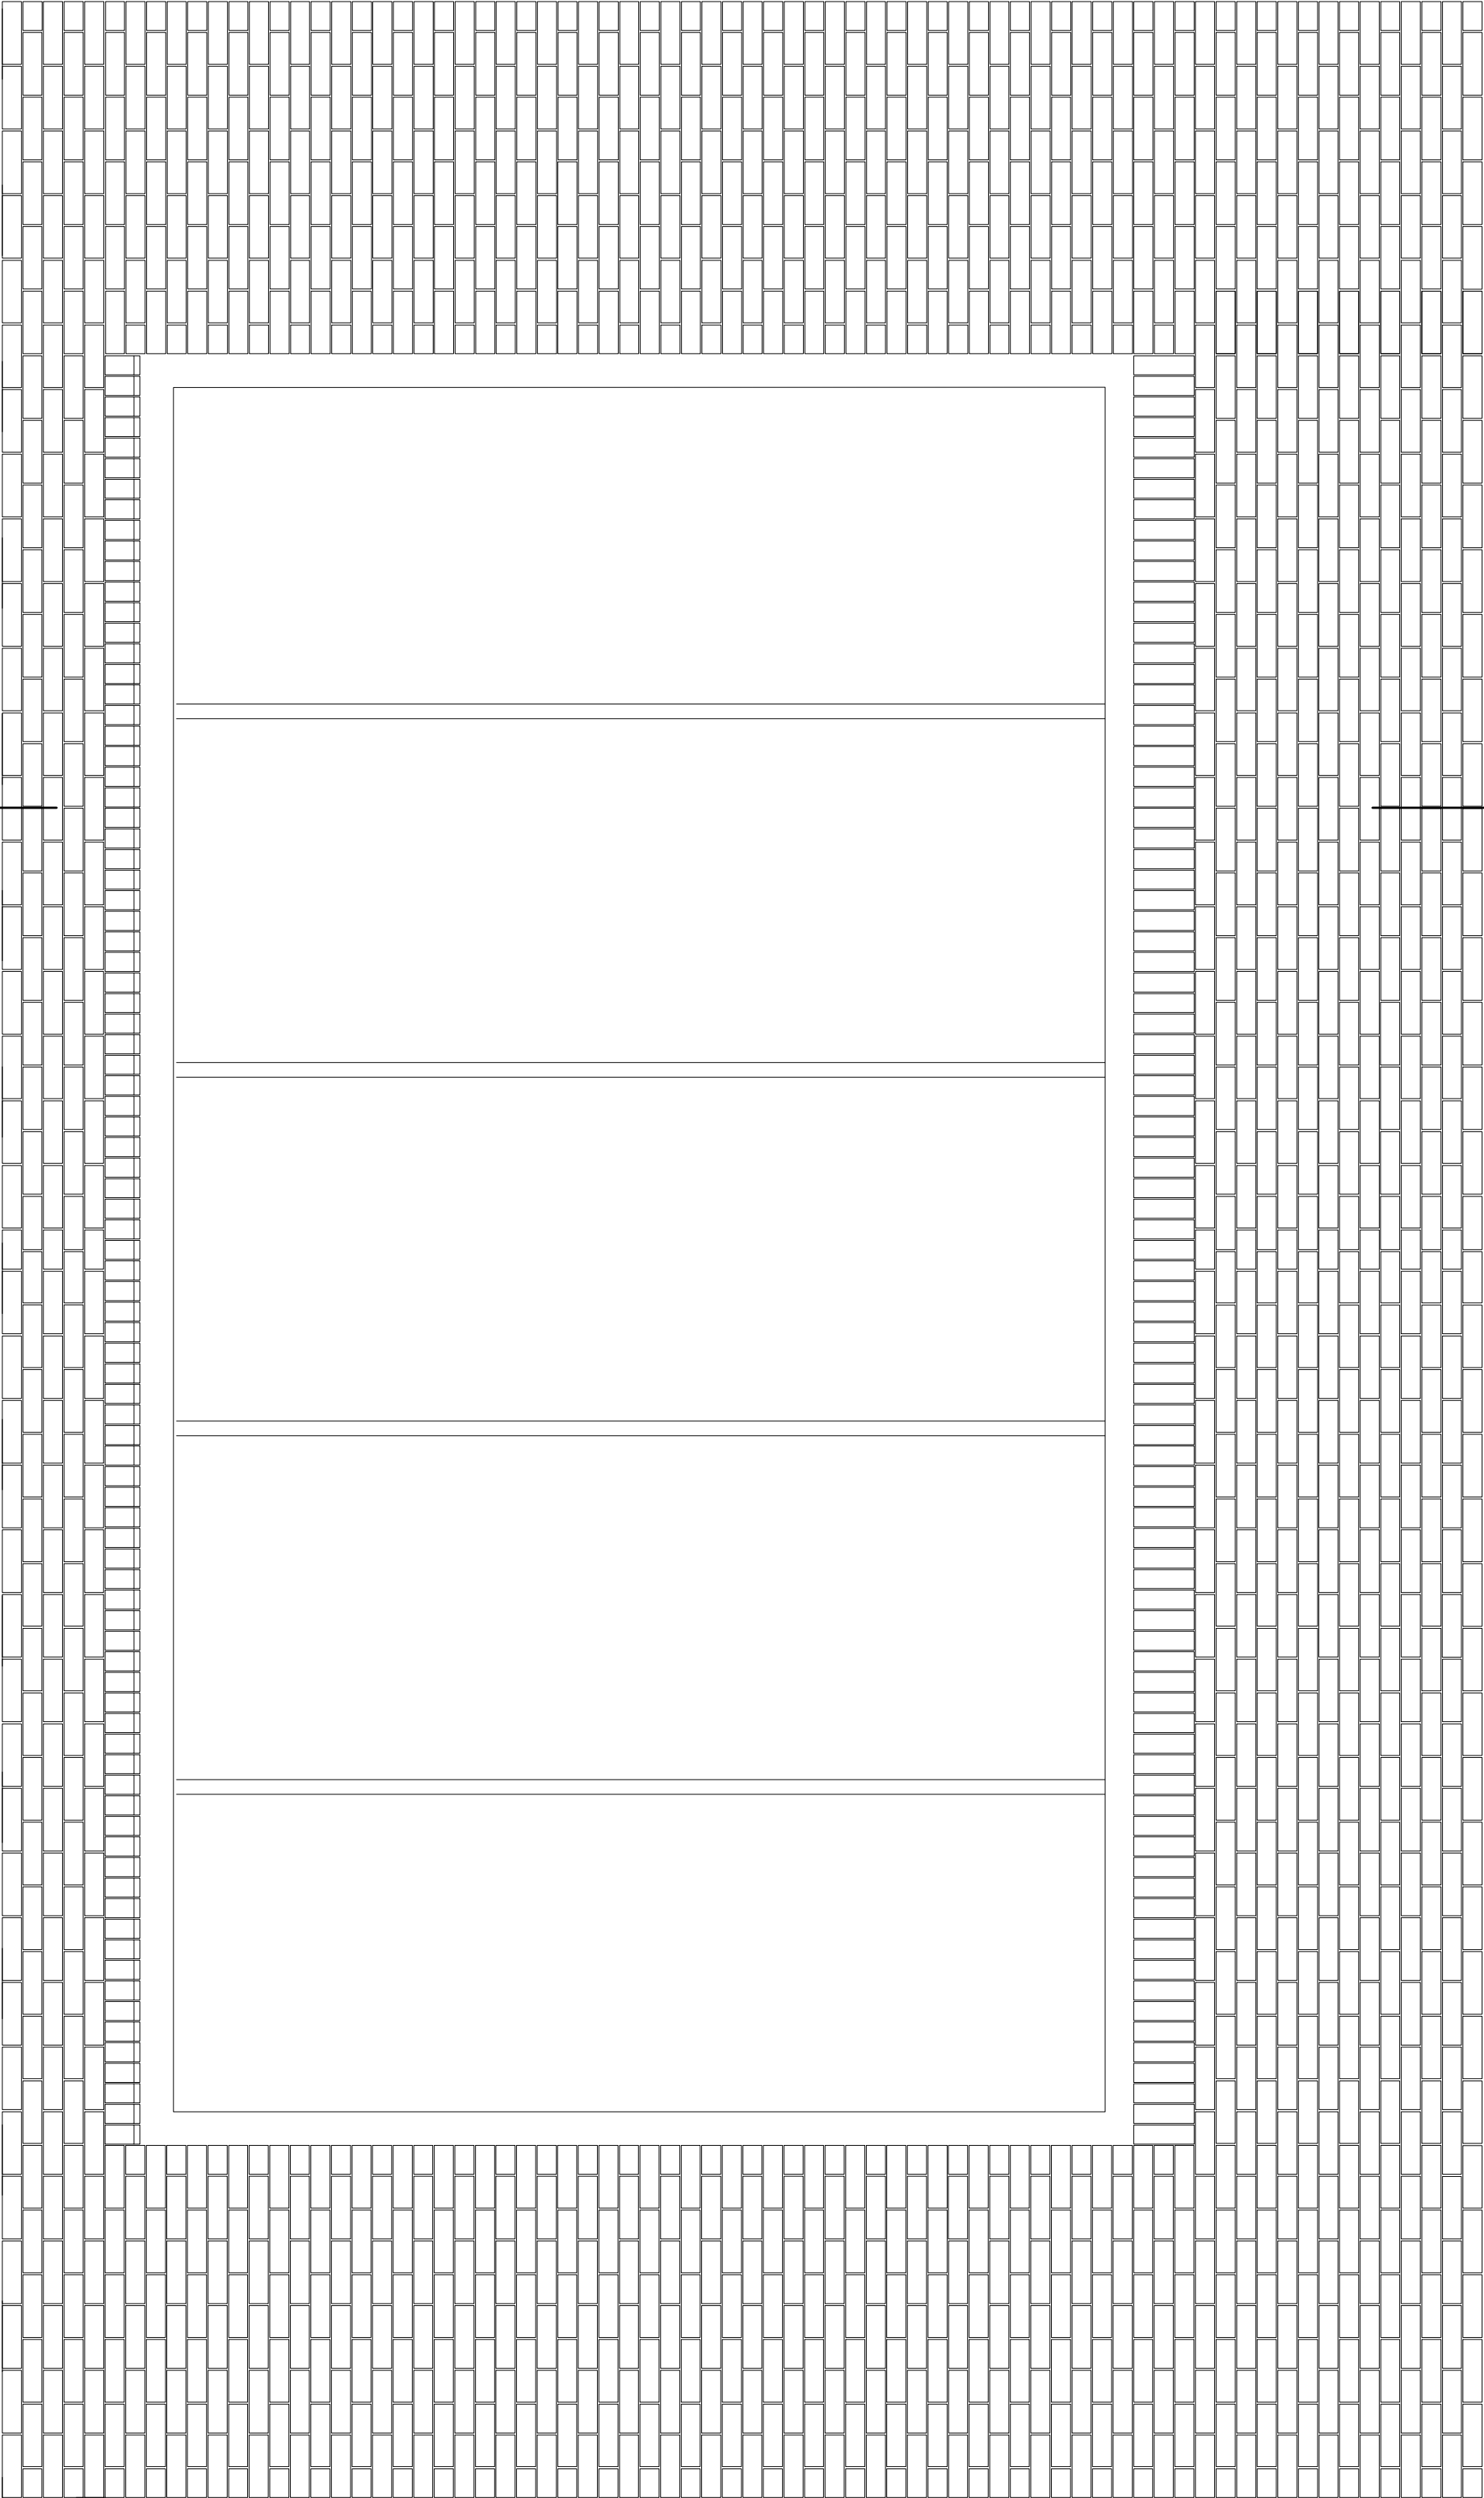

EL. ZACHODNIA

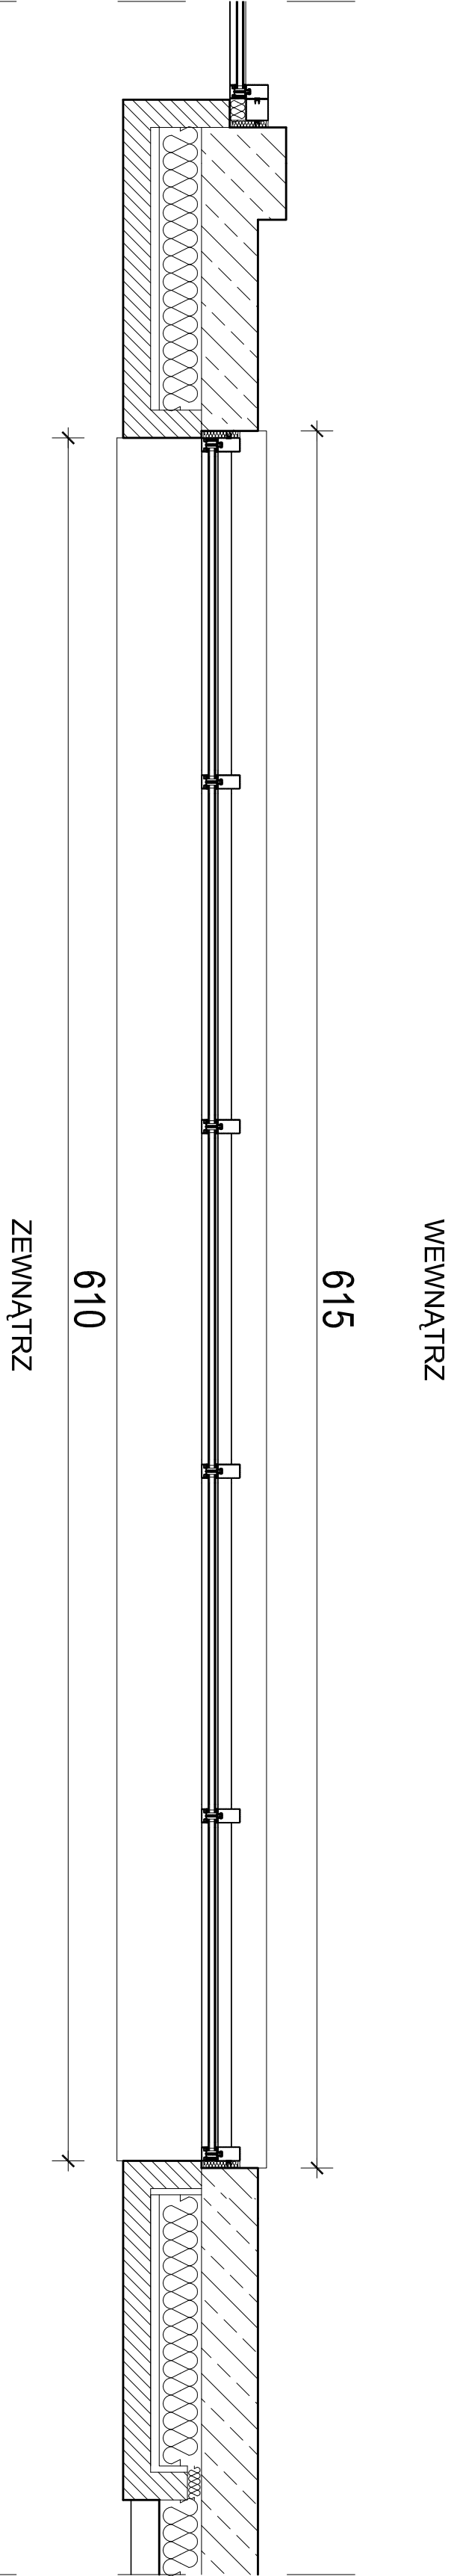

kątownik

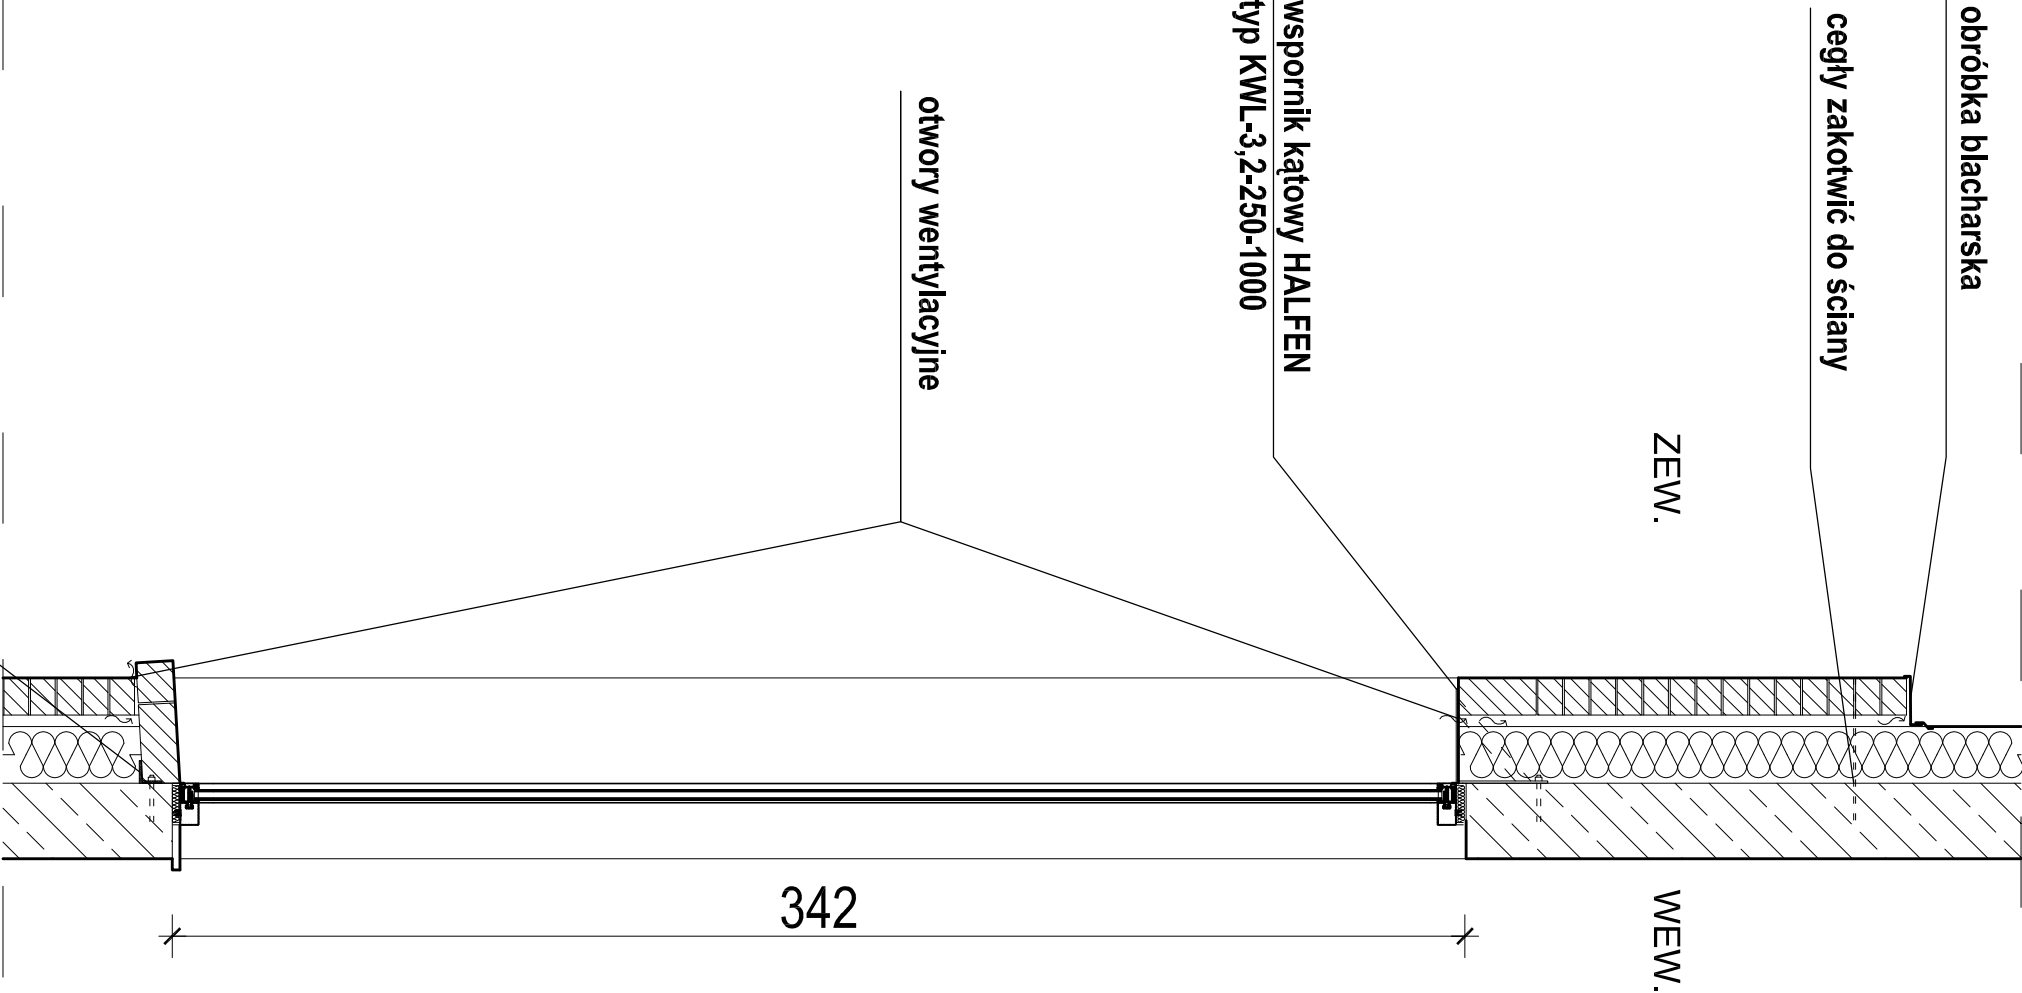

UWAGI

1. Układ cegieł rozliczono dla cegieł o wymiarach 213x98x65 mm (np. cegła ręcznie formowana firmy CRH KLINKIER "ALT MAAS"). W przypadku użycia cegieł o innych wymiarach, rozliczenia należy dokonać na nowo.

		PRACOWNIA KONSERWACJI ZABYTKÓW "ARKONA" Spółka z o.o.	
ul. Krakowska 318 31-115 Kraków, PL		31 - 115 Kraków, PL, Sławkiego 318	
UP/2/2008		Muzeum Inżynierii Miejskiej - budynek "CZ"	
Projekt Wykonawczy		Skala : 1 : 20	
Temat rysunku :		Data : VIII 2008	
Projektant : mgr inż. arch. Bogdan Kosiński Upr. UP/231/04 Upr. arch. 6405 mgr inż. arch. Górszyna Gutowska		Sprawdził : mgr inż. arch. Paweł Górniewicz PSCZ 5807	
ROZLICZENIE CEGIEŁ NA ELEWACJI ZACHODNIEJ		Nr rysunku : 8	