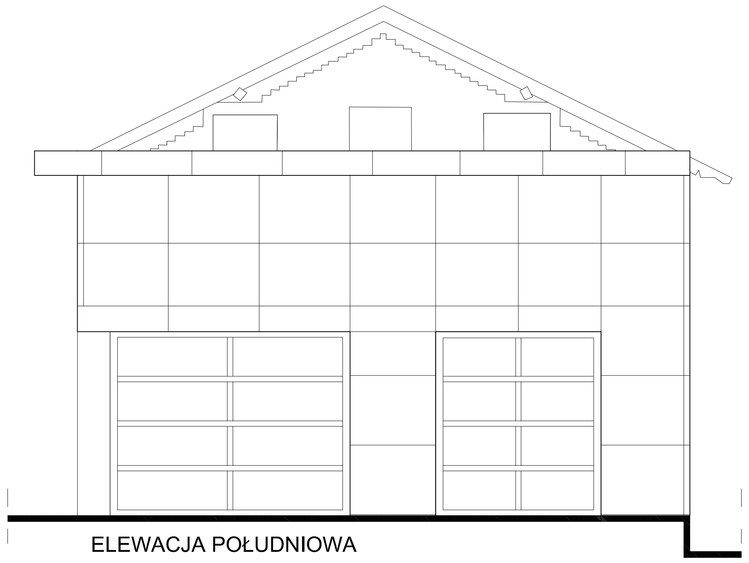

ELEWACJA POŁUDNIOWA

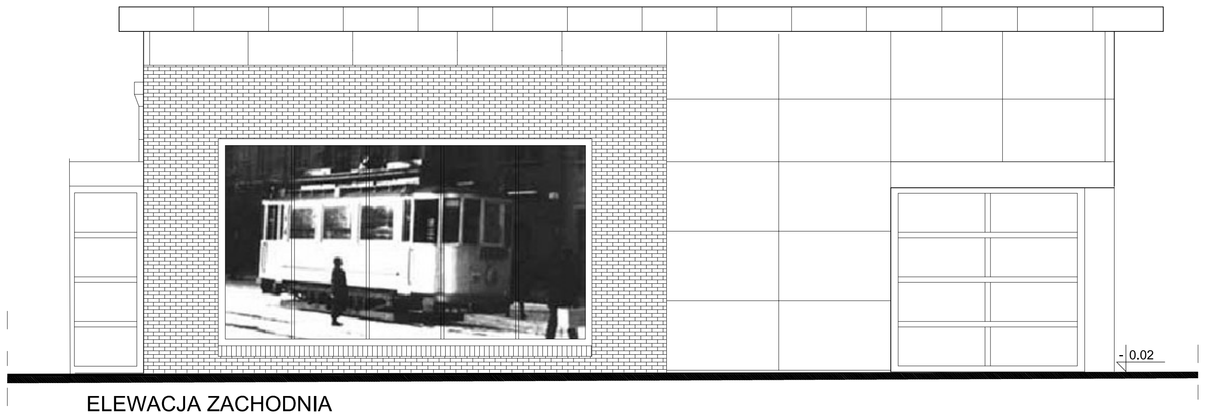

ELEWACJA ZACHODNIA

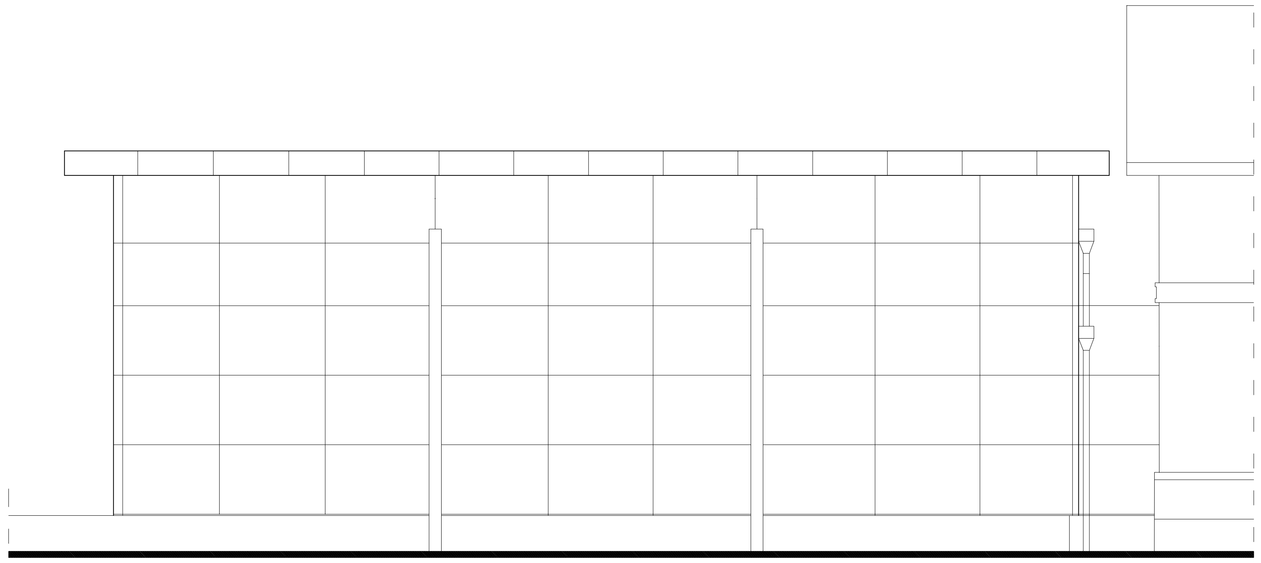

ELEWACJA WSCHODNIA

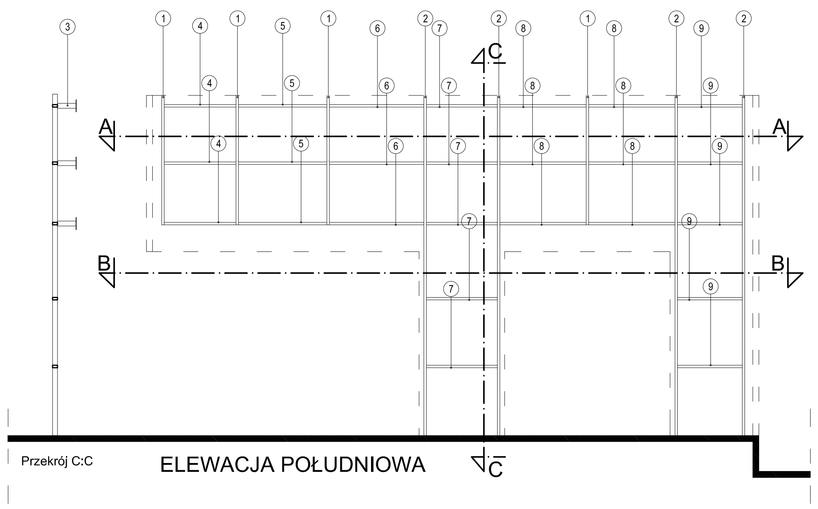

Przekrój C:C

ELEWACJA POŁUDNIOWA

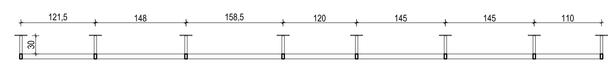

Przekrój A:A

Przekrój B:B

SCHEMAT RUSZTU POD PANELE ELEWACYJNE 1:50

zestawienie stali el. południowa

nr el.	rodzaj el.	długość el.	waga kg/mb	ilość sztuk	długość całkowita	waga całkowita
1	▯ 80x40x4	2110 mm	6.48	4	8440 mm	54.7 kg
2	▯ 80x40x4	5550 mm	6.48	4	22200mm	144.0 kg
3	▯ 80x40x4	300 mm	6.48	32	9600 mm	62.2 kg
4	▯ 80x40x4	1173 mm	6.48	3	3519 mm	22.8 kg
5	▯ 80x40x4	1444 mm	6.48	3	4332 mm	28.1 kg
6	▯ 80x40x4	1544 mm	6.48	3	4632 mm	30.0 kg
7	▯ 80x40x4	1160 mm	6.48	5	5800 mm	37.6 kg
8	▯ 80x40x4	1410 mm	6.48	6	8460 mm	54.8 kg
9	▯ 80x40x4	1060 mm	6.48	5	5300 mm	34.3 kg
SUMA						468.5 kg

zestawienie stali el. wschodnia

nr el.	rodzaj el.	długość el.	waga kg/mb	ilość sztuk	długość całkowita	waga całkowita
1	▯ 80x40x4	3405 mm	6.48	2	6810 mm	44.1 kg
2	▯ 80x40x4	532 mm	6.48	2	1064 mm	7.3 kg
3	▯ 80x40x4	660 mm	6.48	2	1320 mm	8.5 kg
SUMA						59.9 kg

UWAGA!

1. Wymiary sprawdzić i uzgodnić na budowie
2. Ostateczne rozmieszczenie paneli oraz ich mocowanie ustalić po wyborze firmy produkującej okładzinę.

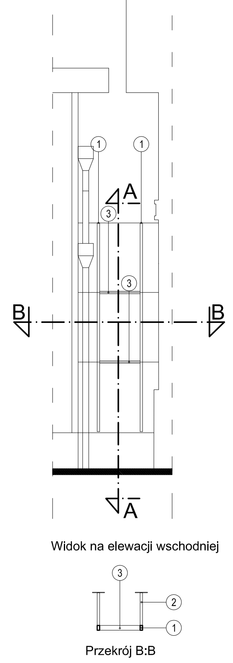

Widok na elewacji wschodniej

Przekrój B:B

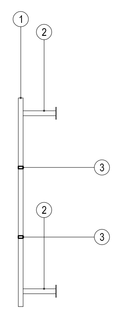

Przekrój A:A

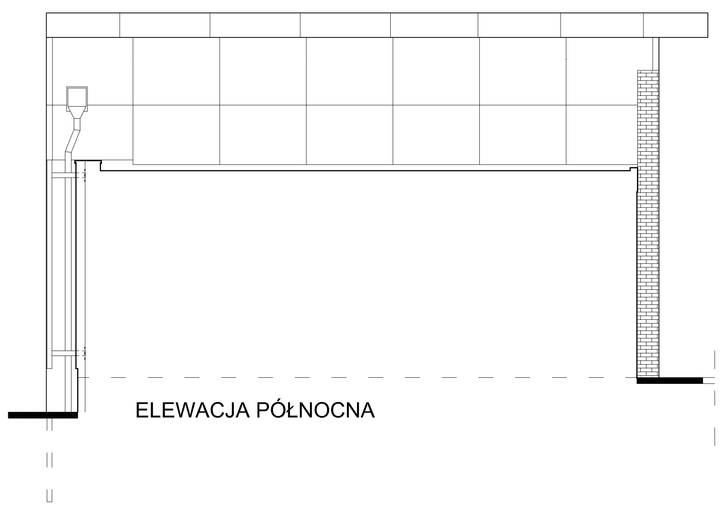

ELEWACJA PÓŁNOCNA

PRACOWNIE KONSERWACJI ZABYTKÓW "ARKONA" Spółka z o.o.
31 - 115 Kraków, pl. Sikorskiego 3/8

umowa z dnia:	Miejscowość :	Kraków, ul. Wawrzyńca
UP/2/2008	Obiekt :	Pracownia konserwatorska muzealiów technicznych
Projekt wykonawczy		

Temat rysunku: **SCHEMAT MOCOWANIA PANELI NA ELEWACJACH**

Skala : 1 : 50

Data : V. 2008

Projektowała: mgr inż. arch. Bożena Książek, UAN Upr. 231/84, Upr. kons. 84/95, mgr inż. arch. Katarzyna Gurstowska

Sprawdził: mgr inż. arch. Paweł Górkiewicz, upr. Proj. RP UPR - 432/94, PSOZ 39/07

Nr rysunku : **9**