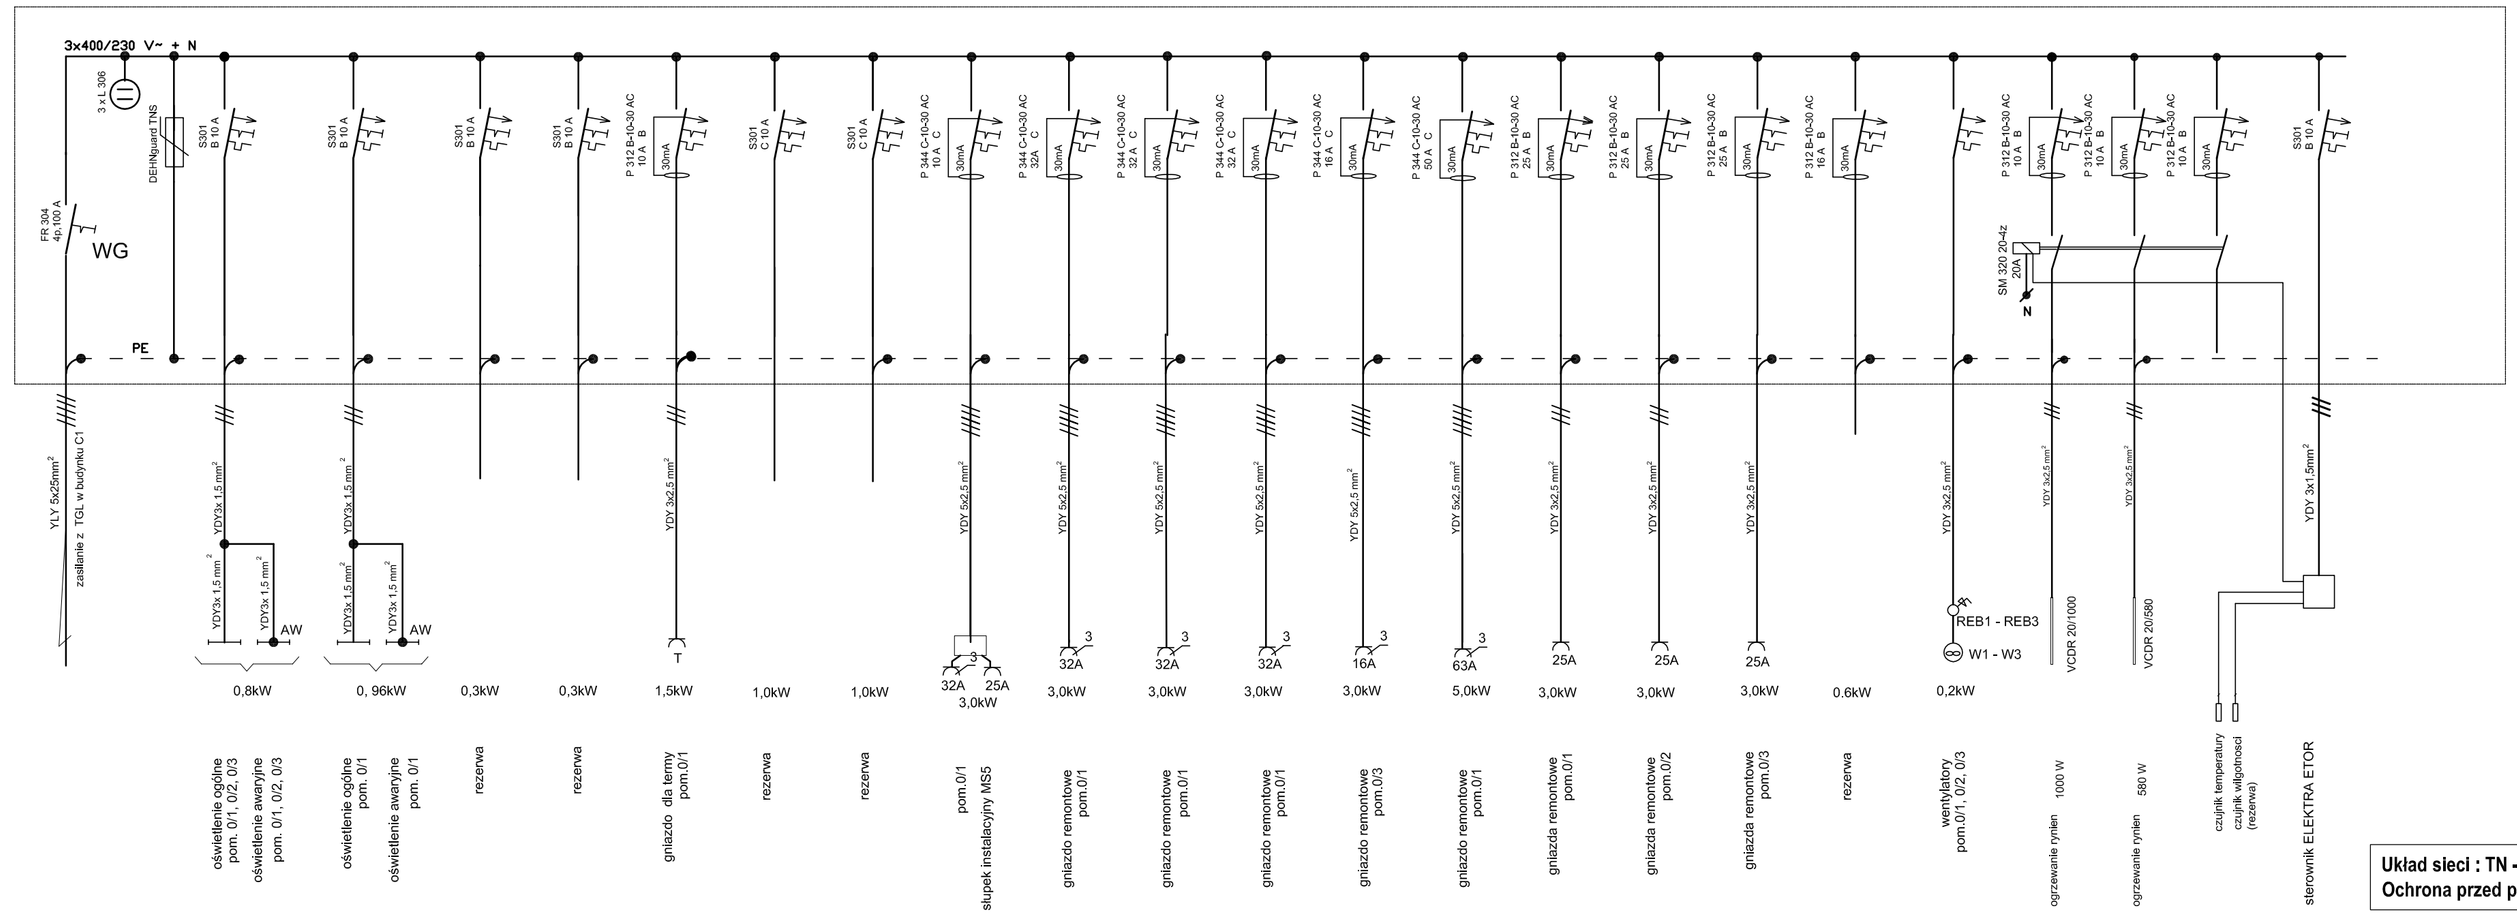

Układ sieci : TN - C - S
Ochrona przed porażeniem : szybkie wyłączenie

TWa

P_i = 37,2 kW
P_o= 13,7kW
I_o = 19,7A

Uwagi :
1. Aparaturę rozdzielczą tablicy TWa umieścic w obudowie naściennej, izolacyjnej typu XL ^{3}160 z uszczelką i drzwiami.
2. Wymiary obudowy wynoszą ;
   szerokość - 575 mm
   głębokość - 147 mm
   wysokość - 1050mm

PRACOWNIE KONSERWACJI ZABYTKÓW
"ARKONA" Spółka z o.o.
31 - 115 Kraków, pl. Sikorskiego 3/8

umowa z dnia: UP/2/2008	Miejscowość : Kraków, ul. św. Wawrzyńca 15	
	Obiekt : Muzeum Inżynierii Miejskiej - Budynek C2	
PB remontu i przebudowy - instalacje elektryczne		
Temat rysunku: **Schemat tablicy TW**	Skala :	Data : V. 2008
Projekt: mgr inż. Ewa Gałek, upr BPP Upr.116/84, PSOZ nr 121/95	Sprawdził: mgr inż.Piotr Sieradzki, upr UAN - Upr.345/90, PSOZ nr 87/95	Nr rysunku : **3**