


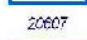





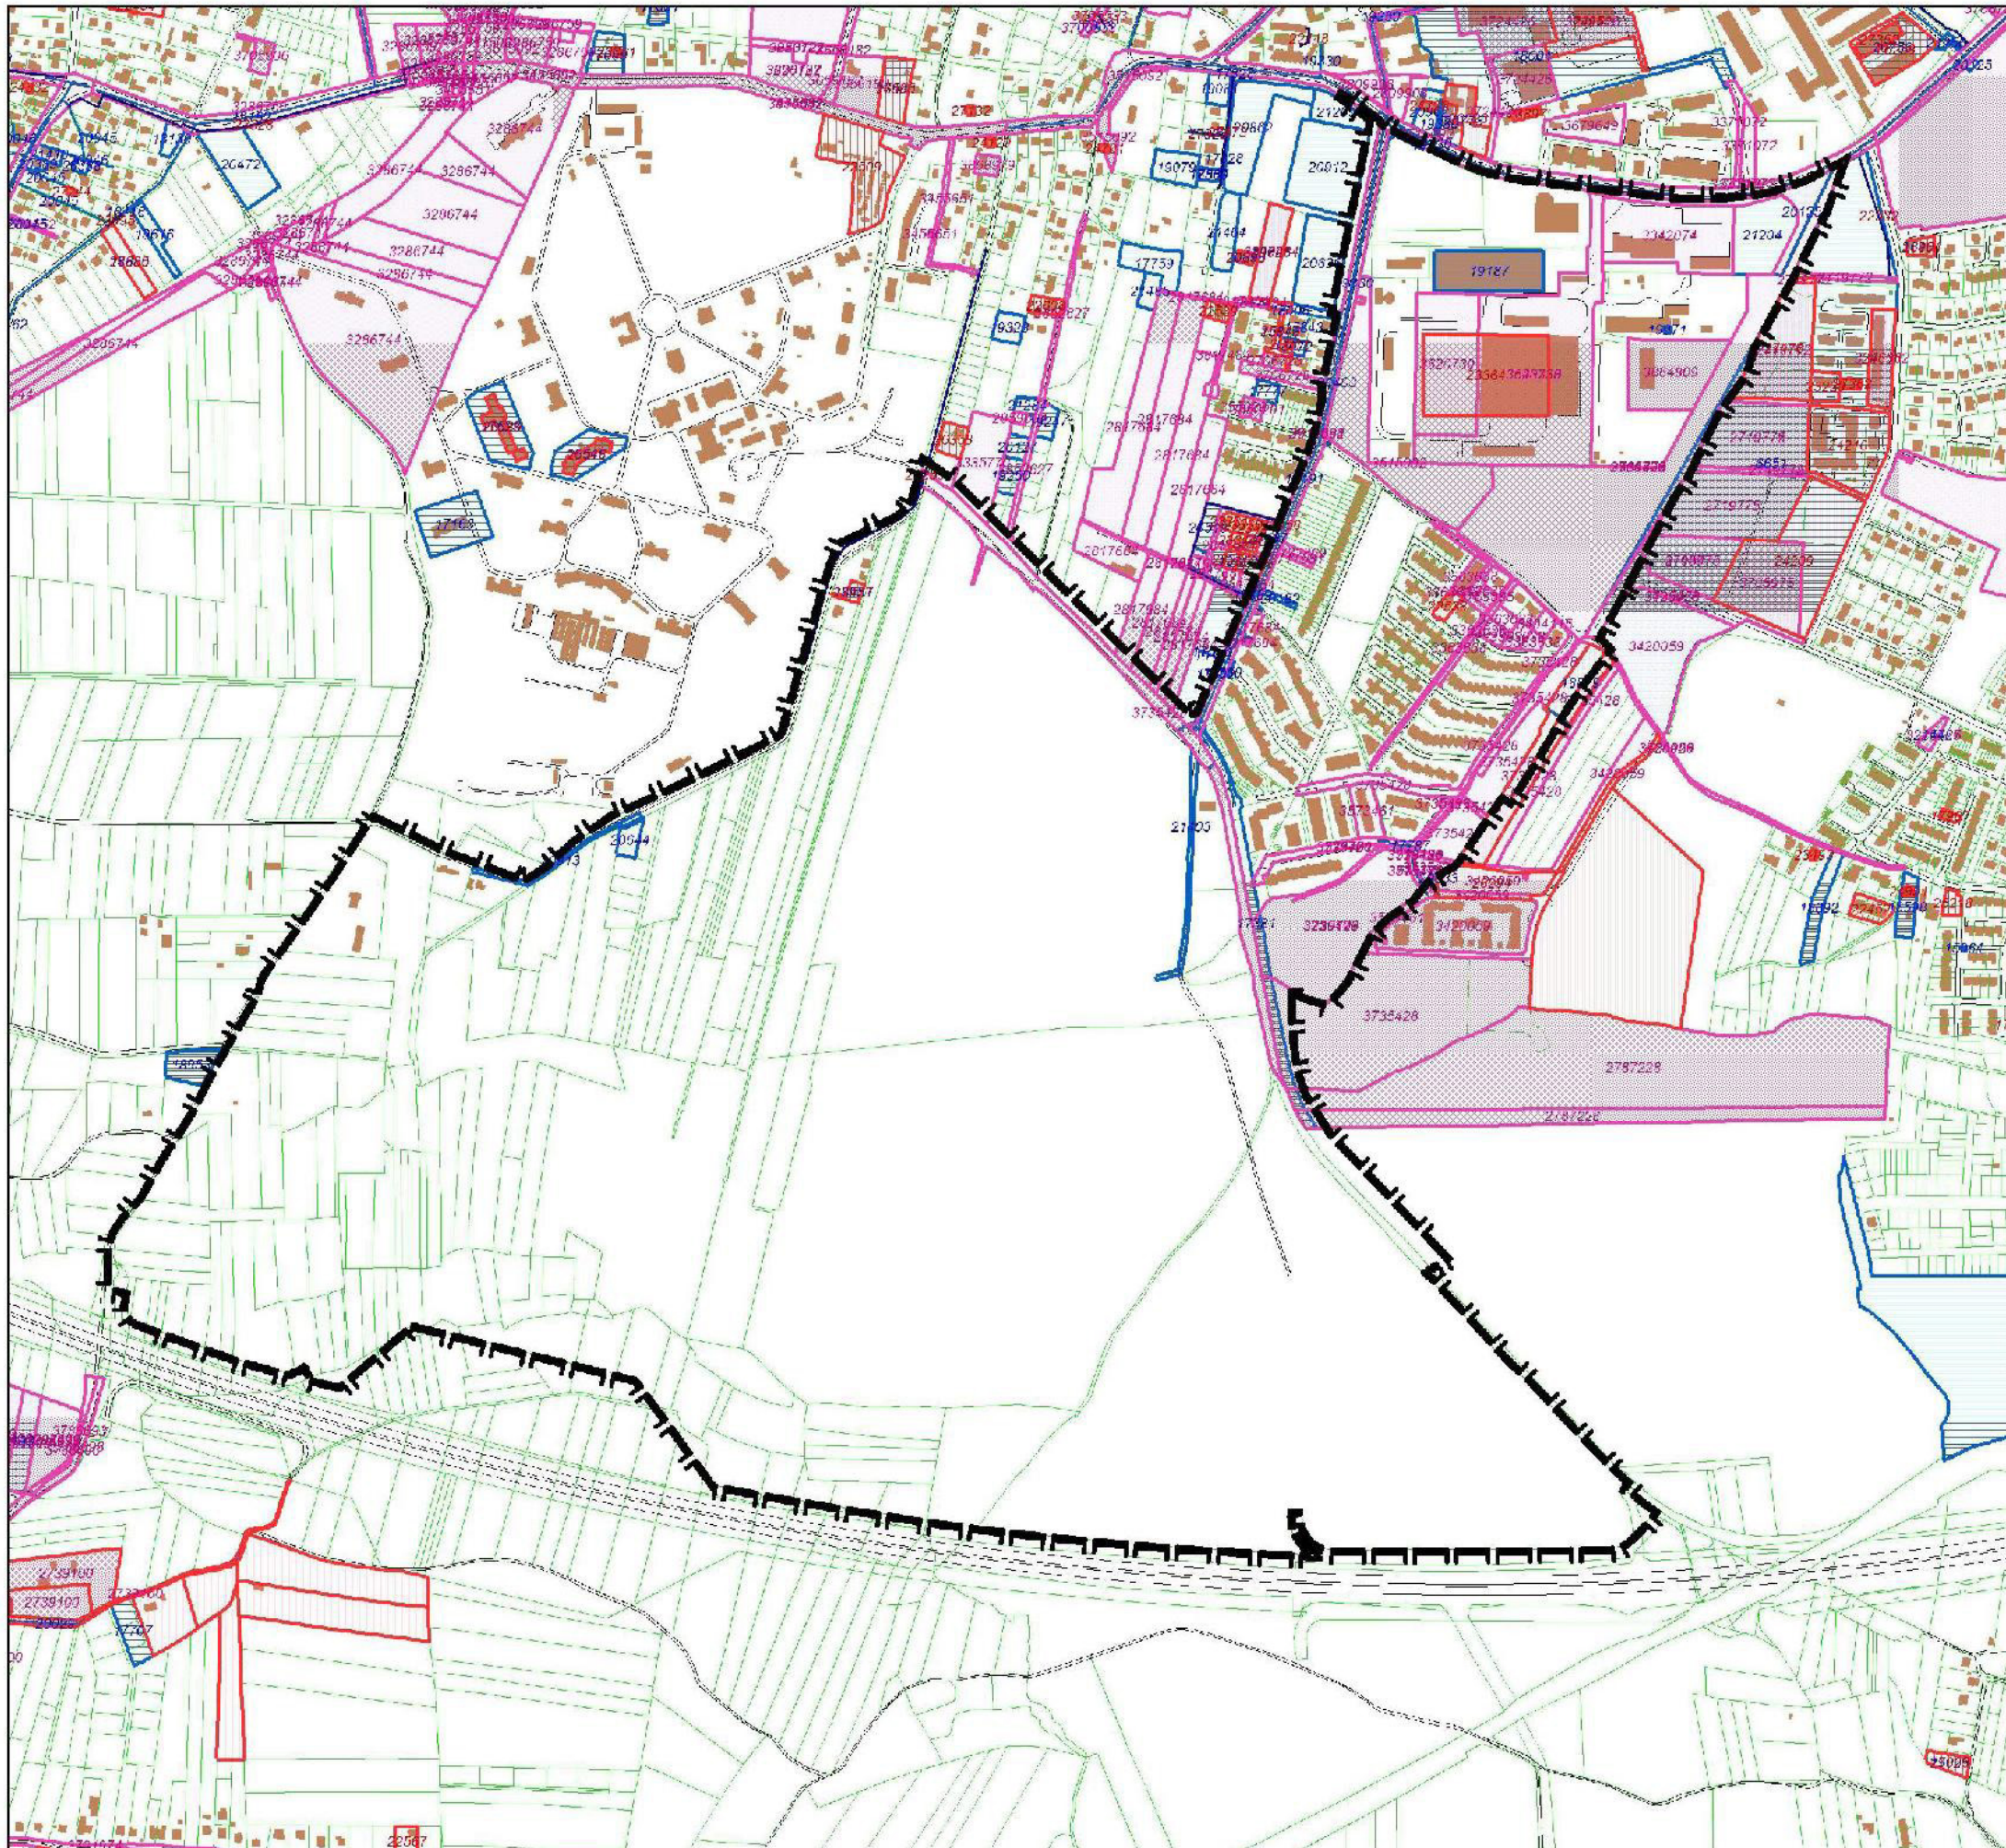


# "Kliny Południe"

Wydane decyzje WZiZT i PB  
oraz złożone wnioski o WZiZT

-  granica planu
-  granice działek
-  krawędzie ulic
-  decyzje WZiZT wydane w latach 2003-2005
-  20607 numer rejestru cyfrowego - decyzje WZiZT - opisy
-  decyzje o pozwoleniu na budowę wydane w latach 2003-2005
-  20362 numer rejestru cyfrowego - decyzje o pozwoleniu na budowę
-  wnioski o wydanie WZiZT w okresie 2003-2005
-  3342307 numer wniosku o wydanie WZiZT



100 0 100 200 300 400 m



URZĄD MIĘDZYGOSPODARSTWA MIĘDZYMIASTOWEGO  
BIURO PLANOWANIA PRZESTRZENNEGO  
POŹDZIERNIK 2006