


OPROJEKT ARCHITEKTONICZNO-BUDOWLANY  
 BUDYNEK BIUROWY - S. B. A. H. U. T. N. I. N.  
 POŁOŻONY W KRAKOWIE, UL. WALEREGO 10  
 WYTYCZNE PZPN I PROZ.

PARTYBRIEFOWI  
 SKALA: 1:100 / DZ. NR. 2.

□ ZESTAWIENIE POWIERZCHNI UŻYTKOWEJ  
 WZĘSZ SEDZISOWSKI

nr na pzb.	nazwa pomieszczenia	pow. [m <sup>2</sup> ]
PARTER		
1.1	wierociąg	14,28
1.2	hala	100,29
1.3	przedpokój	4,15
1.4	WC	1,00
1.5	przedpokój	1,04
1.6	pomieszczenie biurowe	11,48
1.7	szatnia	1,72
1.8	szatnia	32,51
1.9	podł. kapturowy	19,00
1.10	WC	1,03
1.11	przedpokój	1,05
1.12	POKOJ LEKARSKI	1,03
1.13	wierociąg	15,98
1.14	wieszak NREK	2,03
1.15	szatnia	38,80
1.16	szatnia	10,90
1.17	pomieszczenie użytkowe	10,07
1.18	komunikacja	10,22
1.19	dyspozytor	10,40
1.20	magazynek	12,50
1.21	magazynek	9,10
1.22	pomieszczenie użytkowe	10,27
1.23	przedpokój	3,16
1.24	WC	2,19
1.25*	szatnia (szafka dla 8 osób-biodawcy)	3,50
1.26	pomieszczenie kontrol. (siedz. kroszku)	15,02
1.27	pomieszczenie gospodarcze	5,18
P	podcześnie R. osób niedoświadczonych	6,46
1.28	szatnia	10,79
1.29	szatnia	30,42
1.30	przedpokój	1,22
1.31	WC	10,37
PG*	pomieszczenie gospodarcze	0,25
RAZEM POWIERZCHNIA [m <sup>2</sup> ]		405,09

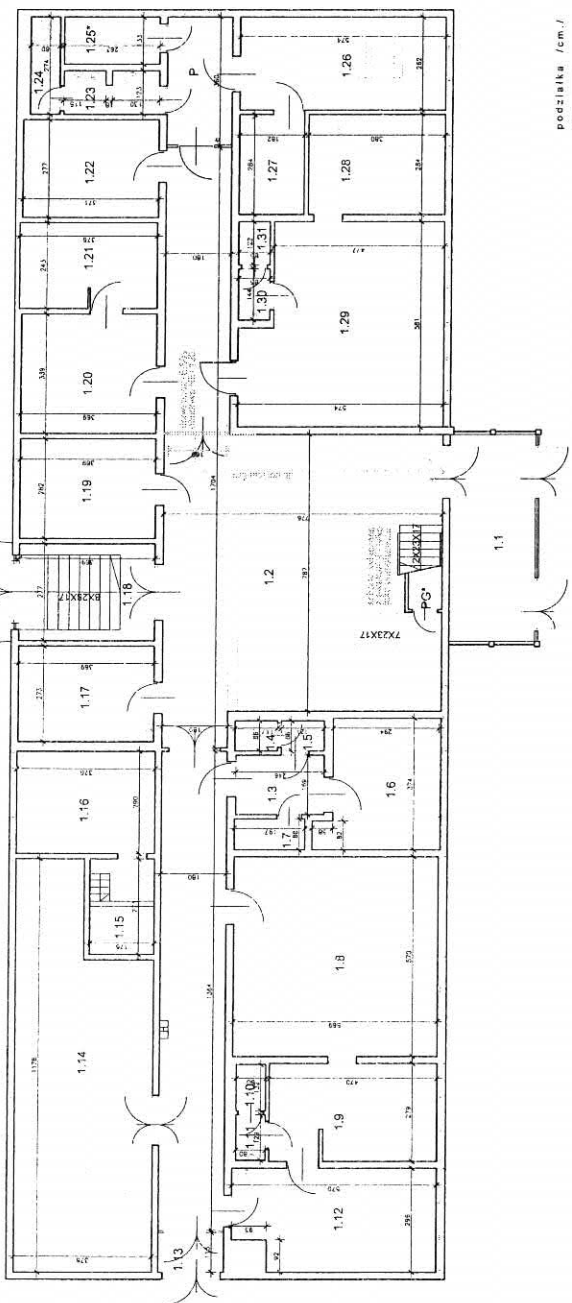


□ ZESTAWIENIE POWIERZCHNI UŻYTKOWEJ  
 WZĘSZ ANTYDOPINGOWY

nr na pzb.	nazwa pomieszczenia	pow. [m <sup>2</sup> ]
PIĘTRO 1		
2.1	korytarz	86,22
2.2	sala konferencyjna	66,78
2.3	pomieszczenie biurowe	16,45
2.4	pomieszczenie biurowe	16,17
2.5*	POKOJ SPRAWDZAJĄCY	11,19
2.6	pomieszczenie biurowe	11,19
2.7	pomieszczenie biurowe	11,19
2.8	CENTRALA MONITORINGU	22,61
2.10	POKOJ SPRAWDZAJĄCY	11,19
2.11	POKOJ OBSERWATOR * PRZEGAT	11,19
2.12	pomieszczenie biurowe	18,34
2.13	pomieszczenie biurowe	3,07
2.14	pomieszczenie biurowe	11,19
2.15	podł. war. (kroszku)	22,42
2.16	przedpokój	3,52
2.17	WC	0,77
2.18	przedpokój	1,03
2.19	WC	0,86
2.20	pomieszczenie użytkowe	0,86
2.21	pomieszczenie użytkowe	2,24
2.22	pomieszczenie użytkowe	1,34
2.23	pomieszczenie użytkowe	3,79
2.25	pomieszczenie użytkowe	12,10
2.26	pomieszczenie użytkowe	17,9
2.28	pomieszczenie użytkowe	1,78
RAZEM POWIERZCHNIA [m <sup>2</sup> ]		399,77

□ ŁĄCZNE POWIERZCHNIA [m<sup>2</sup>] 804,86

POWI. LICZONA - WG NORMY PN-70/0285  
 DOKUMENTACJA PROJEKTOWA ZESTAWIENIE ZE STANEM ISTNIEJĄCYM  
 PAKZBIENIA 2008  
 D OPRACOWAŁ: mgr inż. arch. Paweł Maciejowski  
 D WYSOKOŚĆ OKAŁO (m) 3,12  
 A R C H I T E K T P A W E Ł M A C I E J O W S K I  
 tel. 0-600-318-448 e-mail: p.maciejowski@gmail.com

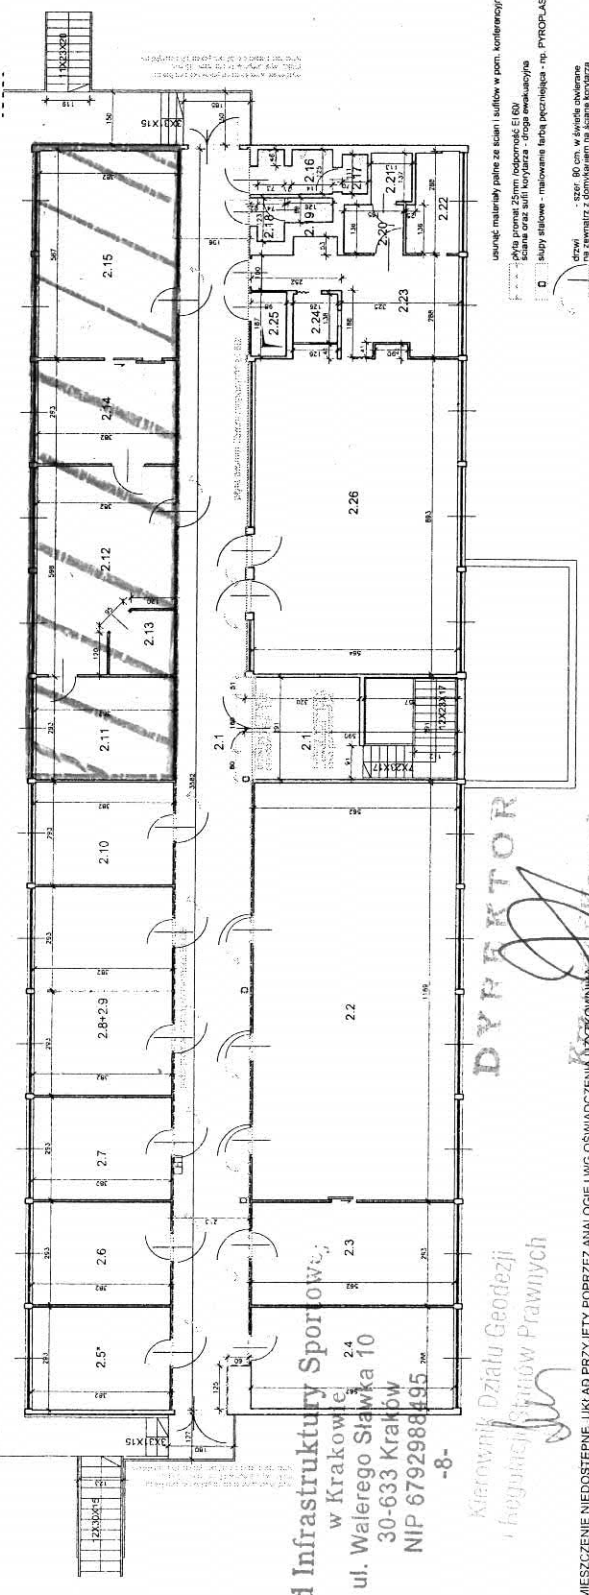

Zarząd Infrastruktury Sportowej  
 w Krakowie  
 ul. Walerego Sławka 10  
 30-633 Kraków  
 NIP 6792988495

**DYREKTOR**

*(Signature)*

Kierownik Działu Geodezji i Inżynierii Środków Prawnych

\* - POMIĘSZCZENIE NIEDOSTĘPNE - UKŁAD PRZYJĘTY POPRZECZ ANALOGIE I WG OŚWIADCZENIA DZIAŁOWNIKÓW PRACOWNI