


WSTĘPNY PROJEKT PODZIAŁU NIERUCHOMOŚCI
 Obiekt: Działka nr 73/8 obr. 14 Nowa Huta
 Sekcja: 7.126.13.06.1, 7.126.13.06.3
 Skala 1:1000

Województwo: małopolskie
 Powiat: M. Kraków
 Gmina: Kraków
 Miejscowość: Kraków

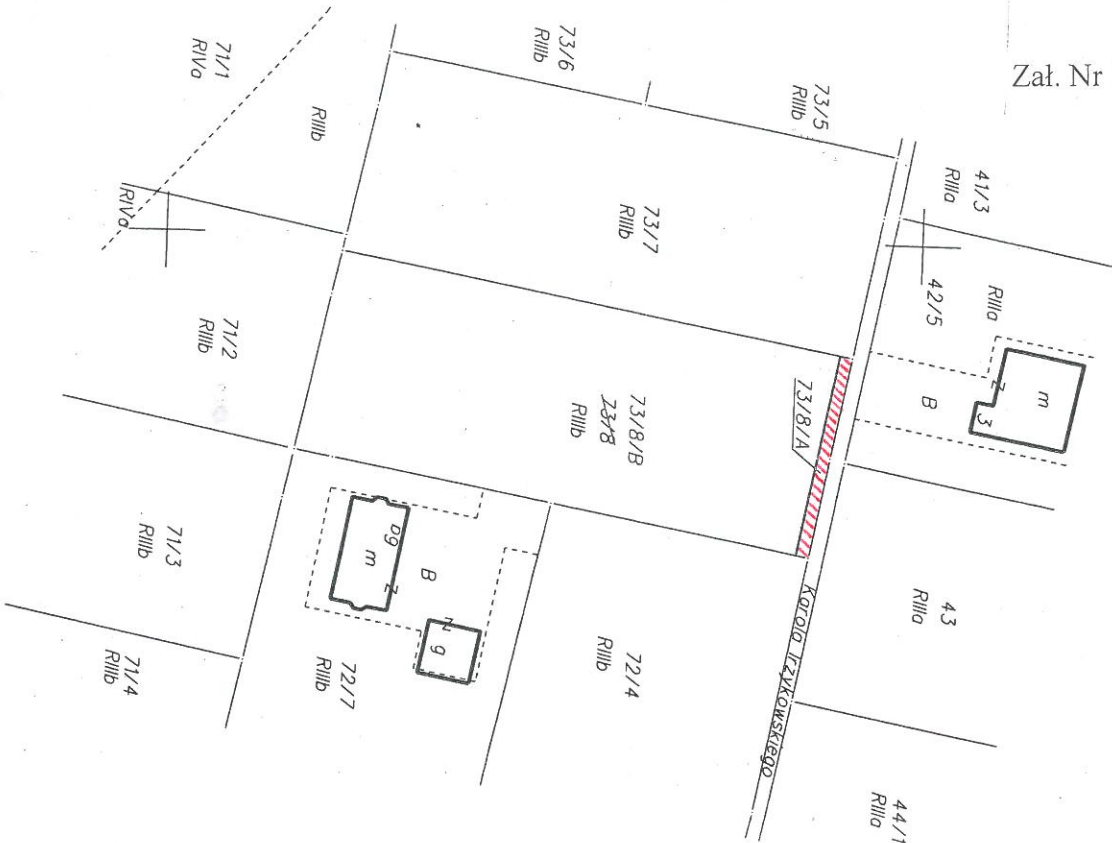

Stan dotychczasowy		Stan nowy			
KW	Wiosciciel	Nr działki	Pow. w [ha]	Nr działki	Pow. w [ha]
KRIP/00421388/5	Korad Tomasz Oleksy s. Adamo i Wandy Małgorzata Maria Oleksy C. Andrzej i Mari	73/8	0,1856	73/8/A 73/8/B	ok.0,0046 ok.0,1810
wspólność ustawowa majątkowo małżeńską		RAZEM:		0,1856	

Prace geodezyjne wykonał:



PRZEDSIĘBIORSTWO USŁUG
 INŻYNIERSKO-BUDOWLANYCH
 "ALMAR"
 Geodeta upr. w. nr 17166
 mgr inż. Aleksander Gbajl

INSPEKTOR KIEROWNIK APARATU
 Anna Trembecka
 27.01.13
 22.01.13
 Katarzyna Pawlak-Zmuda
 27.01.13