

"GEO-ROL" PRACOWNIA USŁUG
GEODEZYJNO-KARTOGRAFICZNYCH
ANDRZEJ PACEK

ul. Wadowicka 3/421, 30-347 Kraków
tel. (012) 263-78-50, 0-501 793-608
NIP 679-201-20-67 REGON 141603388


*Załącznik do Zarządzenia Nr
Prezydenta Miasta Krakowa z dnia*

MAPA Z PROJEKTEM PODZIAŁU NIERUCHOMOŚCI

DZIAŁKA NR 78/4, objęta księgą wieczystą nr KR1P/00223882/0

województwo: **małopolskie**
miasto: **KRAKÓW**
jednostka ewidenc.: **126104_9 PODGÓRZE**
obręb: **NR 0073, 73**

godło mapy: **7.124.10.07.4** skala: **1:1000**

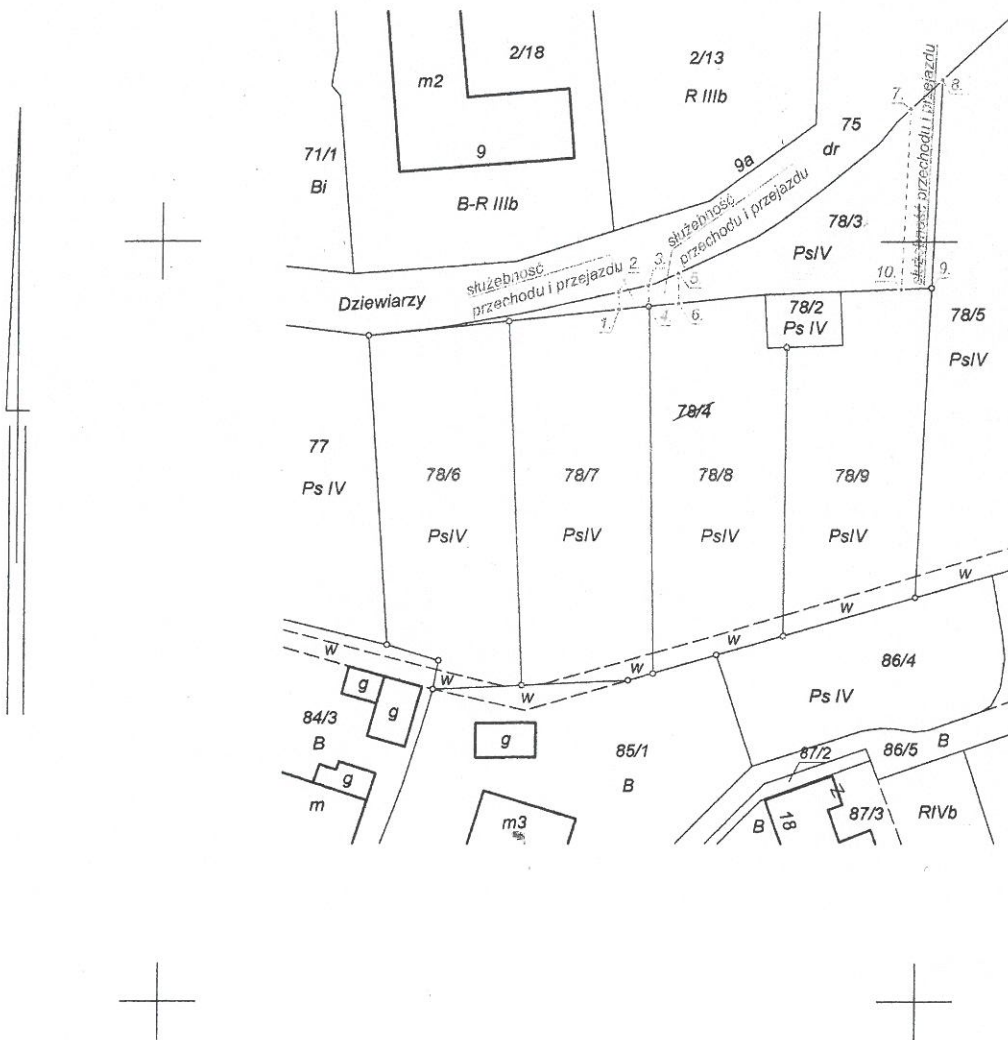

"GEO-ROL"

ul. Wadowicka 3/421, 30-347 Kraków

Nr ks. rob. *24/2012*

Kraków, dnia *14.05.2013.*

ANDRZEJ PACEK
geodeta i prawnik
uprawnienia nr 6562

Z-ca DYREKTORA WYDZIAŁU

Anna Trembecka
12.05.13

KIEROWNIKA REFERATU

Anna Kalisz