

"GEO-ROL" PRACOWNIA USŁUG  
GEODEZYJNO-KARTOGRAFICZNYCH  
ANDRZEJ PACEK

ul. Wadowicka 3/421, 30-347 Kraków  
tel. (012) 263-78-50, 0-501 793-608  
NIP 679-201-20-67 REGON 141403388


*Załącznik do Zarządzenia Nr  
Prezydenta Miasta Krakowa z dnia*

**MAPA Z PROJEKTEM PODZIAŁU NIERUCHOMOŚCI**

**DZIAŁKA NR 78/4, objęta księgą wieczystą nr KR1P/00223882/0**

województwo: **małopolskie**  
miasto: **KRAKÓW**  
jednostka ewidenc.: **126104\_9 PODGÓRZE**  
obręb: **NR 0073, 73**

godło mapy: **7.124.10.07.4** skala: **1:1000**

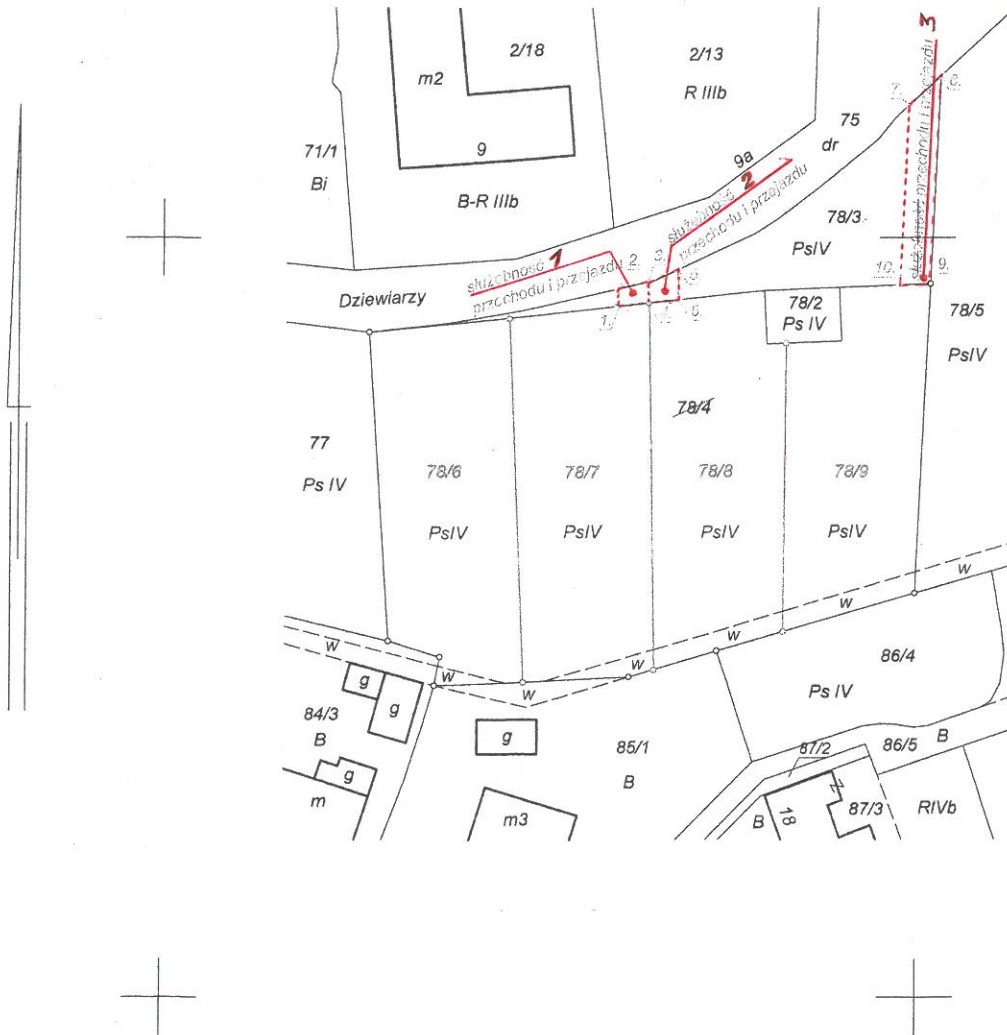

"GEO-ROL"

ul. Wadowicka 3/421, 30-347 Kraków

Nr ks. rob. *24/2012*

Kraków, dnia *14.05.2013.*

ANDRZEJ PACEK  
geodeta uprawniony  
uprawnienia nr 6562

Z-ca DYREKTORA WYDZIAŁU

*Anna Trzaskowska*  
3.10.2013

DYREKTOR WYDZIAŁU

*Marta Witkiewicz*

INSPEKTOR

KIEROWNIK SEKTORU

*31.03.10.13*  
Tomasz Kocot

03 PAZ 2012

*31.10.2013*