

**MSIP F04 Ulice nazwy**

Abc nie wybrane  
Abc wybrane

**Budynki**


-  BIUROWE
-  HANDLOWO-USŁUGOWE
-  INNE NIEMIESZKALNE
-  MIESZKALNE
-  OŚWIATY, NAUKI I KULTURY
-  PRODUKCYJNE, USŁUGOWE I
-  PRZEMYSŁOWE
-  SZPITALI I ZAKŁADÓW OPIEKI
-  TRANSPORTU I ŁĄCZNOŚCI
-  ZBIORNIKI, SILOSY I BUDYNKI
-  wybrane
-  pozostałe

**Działki**

Abc nie wybrane  
Abc wybrane


**Skala 1 : 1000**

mapa przygotowana przy użyciu  
Internetowego Serwera Danych Przestrzennych

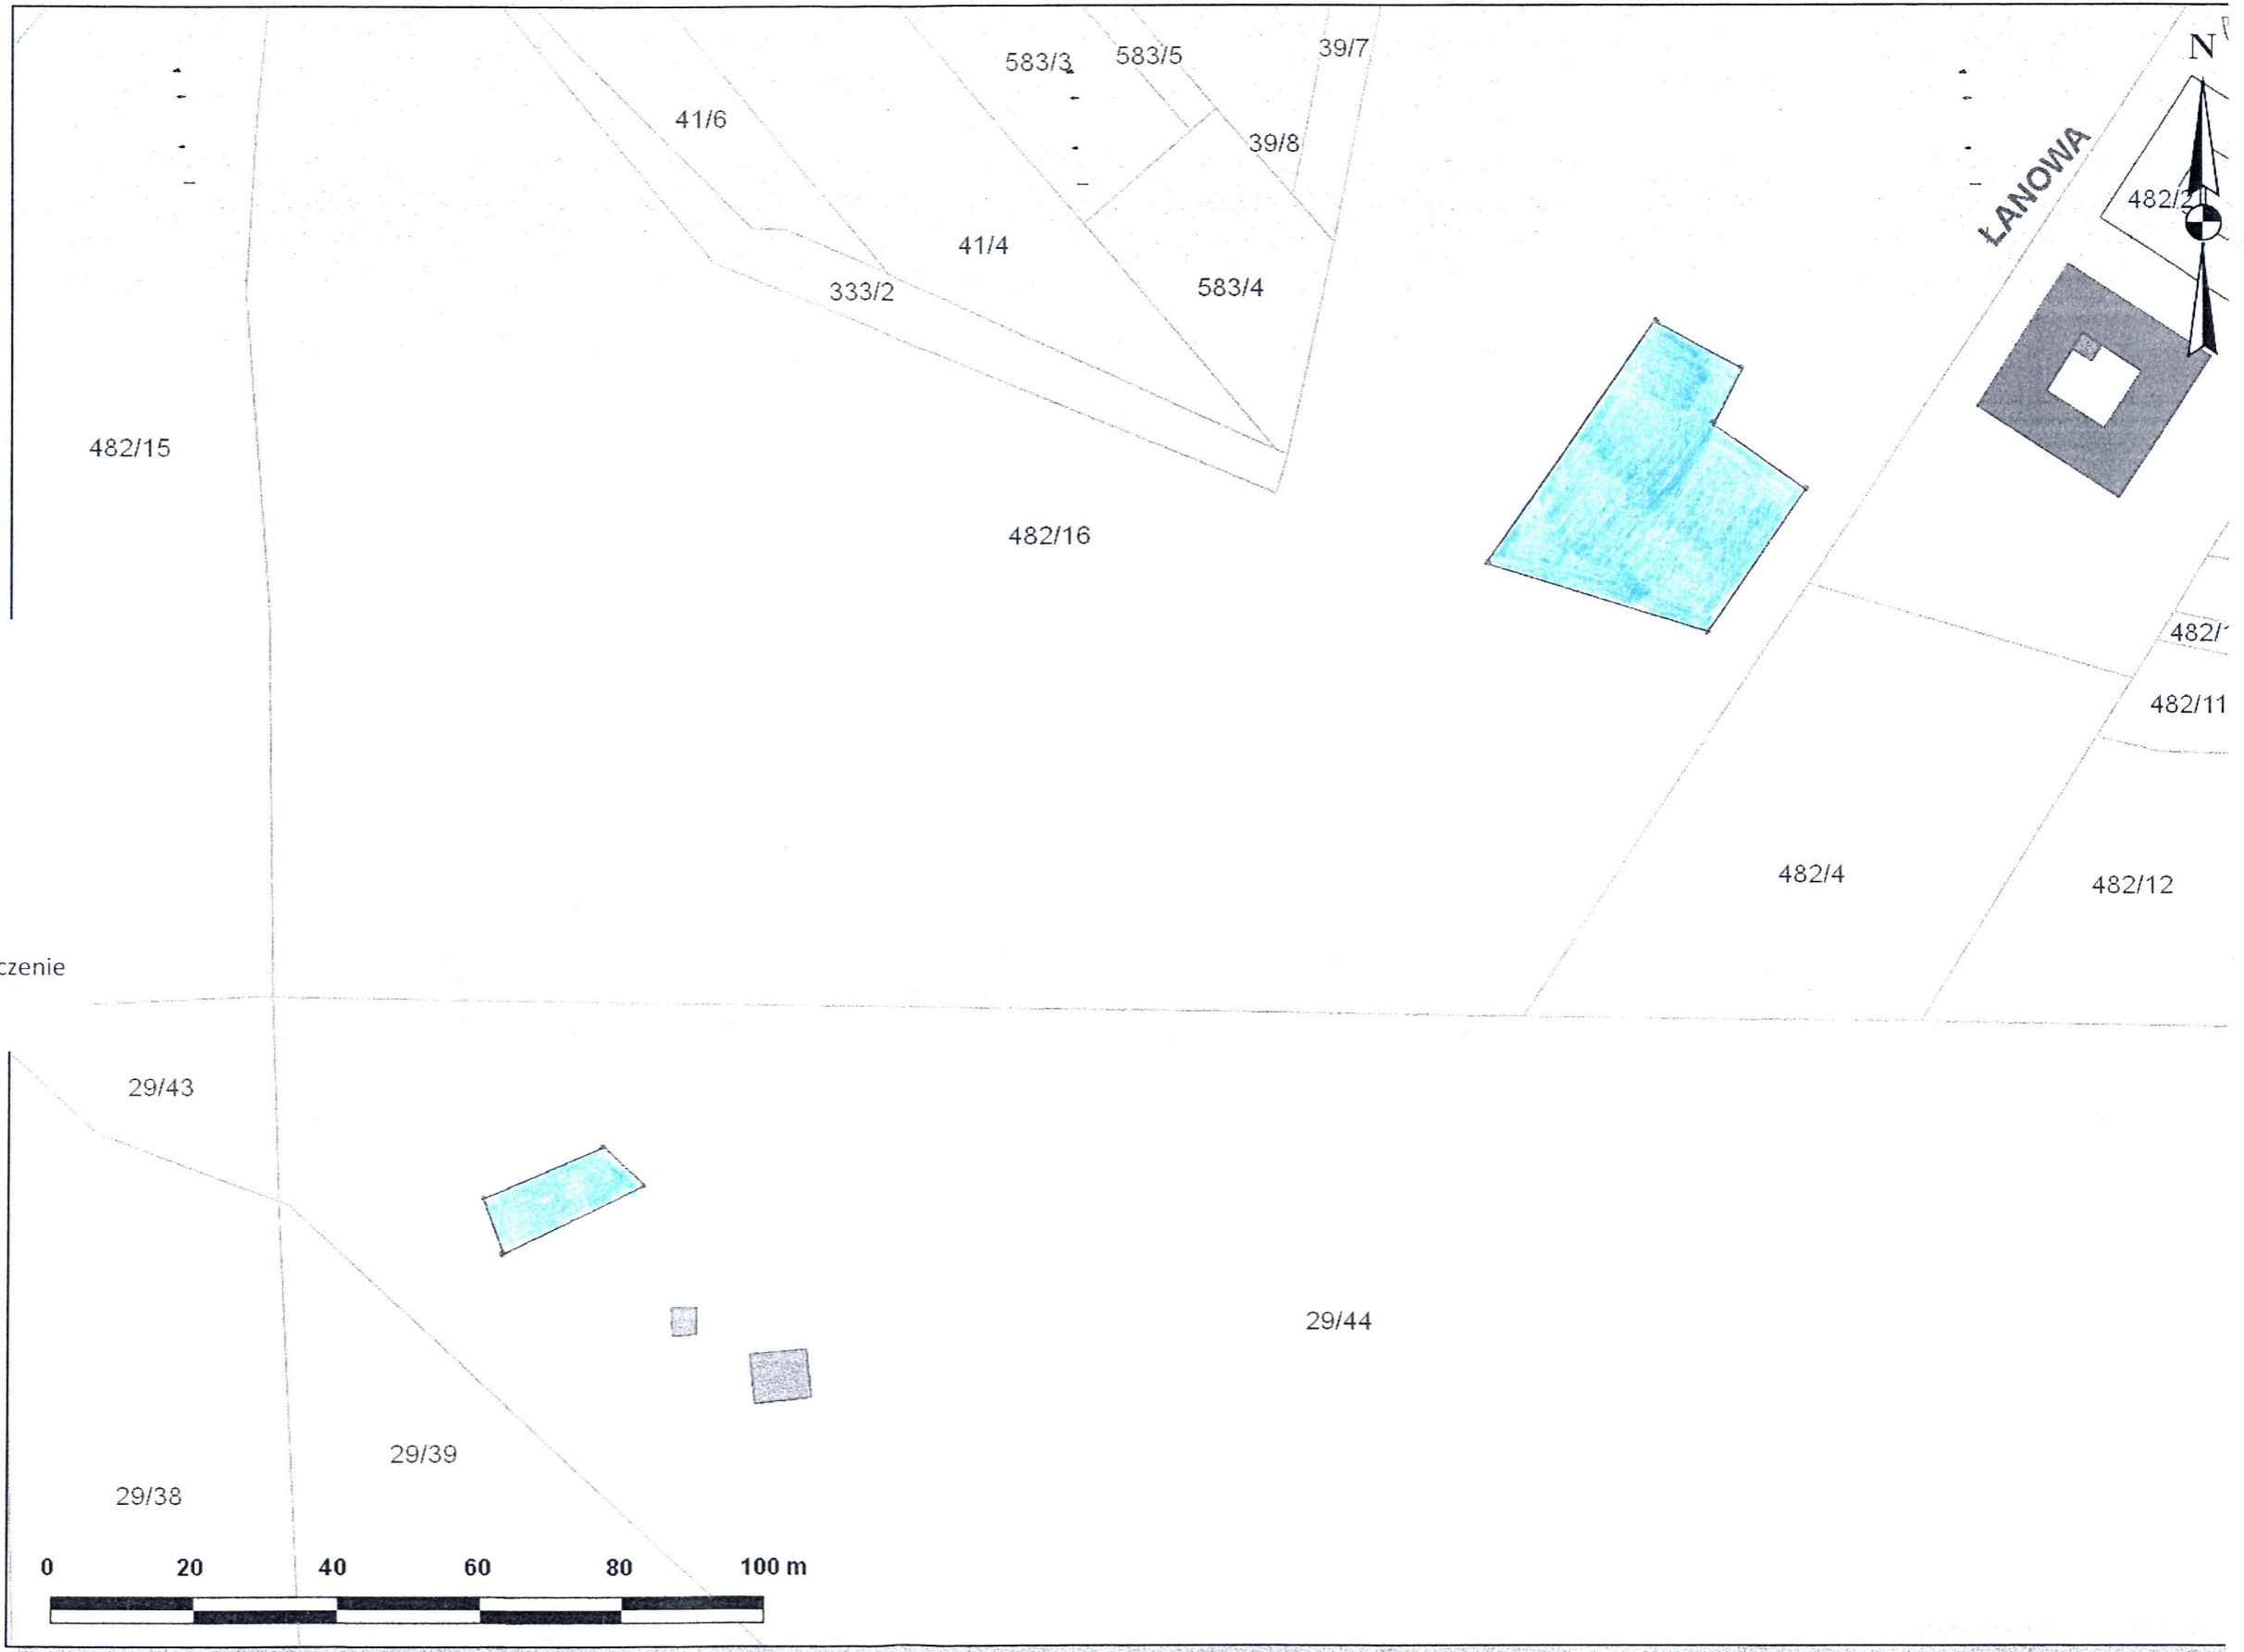

Załącznik graficzny  
do zarządzenia nr  
Prezydenta Miasta Krakowa  
z dnia

**LEGENDA**

 teren przeznaczony do oddania w użyczenie  
na rzecz „Wake Point” s. c.

**Zarząd Infrastruktury Sportowej**  
w Krakowie  
ul. Walerego Sławka 10  
30-633 Kraków  
NIP 6792988495

**DYREKTOR**  
*Krzysztof Kowal*

Udostępniane informacje nie są dokumentami w postępowaniach administracyjnych i innych.  
Dokumenty należy zamawiać w Wydziale Geodezji co podlega opłatom zgodnie z rozporządzeniem z dnia 19 lutego 2004r. w sprawie wysokości opłat za czynności geodezyjne i kartograficzne oraz udzielanie informacji, a także za wykonywanie wyrysów wypisów z operatu ewidencyjnego (Dz.U. Nr 37 poz.333).

Wydruk sporządzony przez gumulczyński (GUMUŁCZYŃSKI JAKUB, ZARZĄD INFRASTRUKTURY SPORTOWEJ), 2013.09.27 09:37:10