
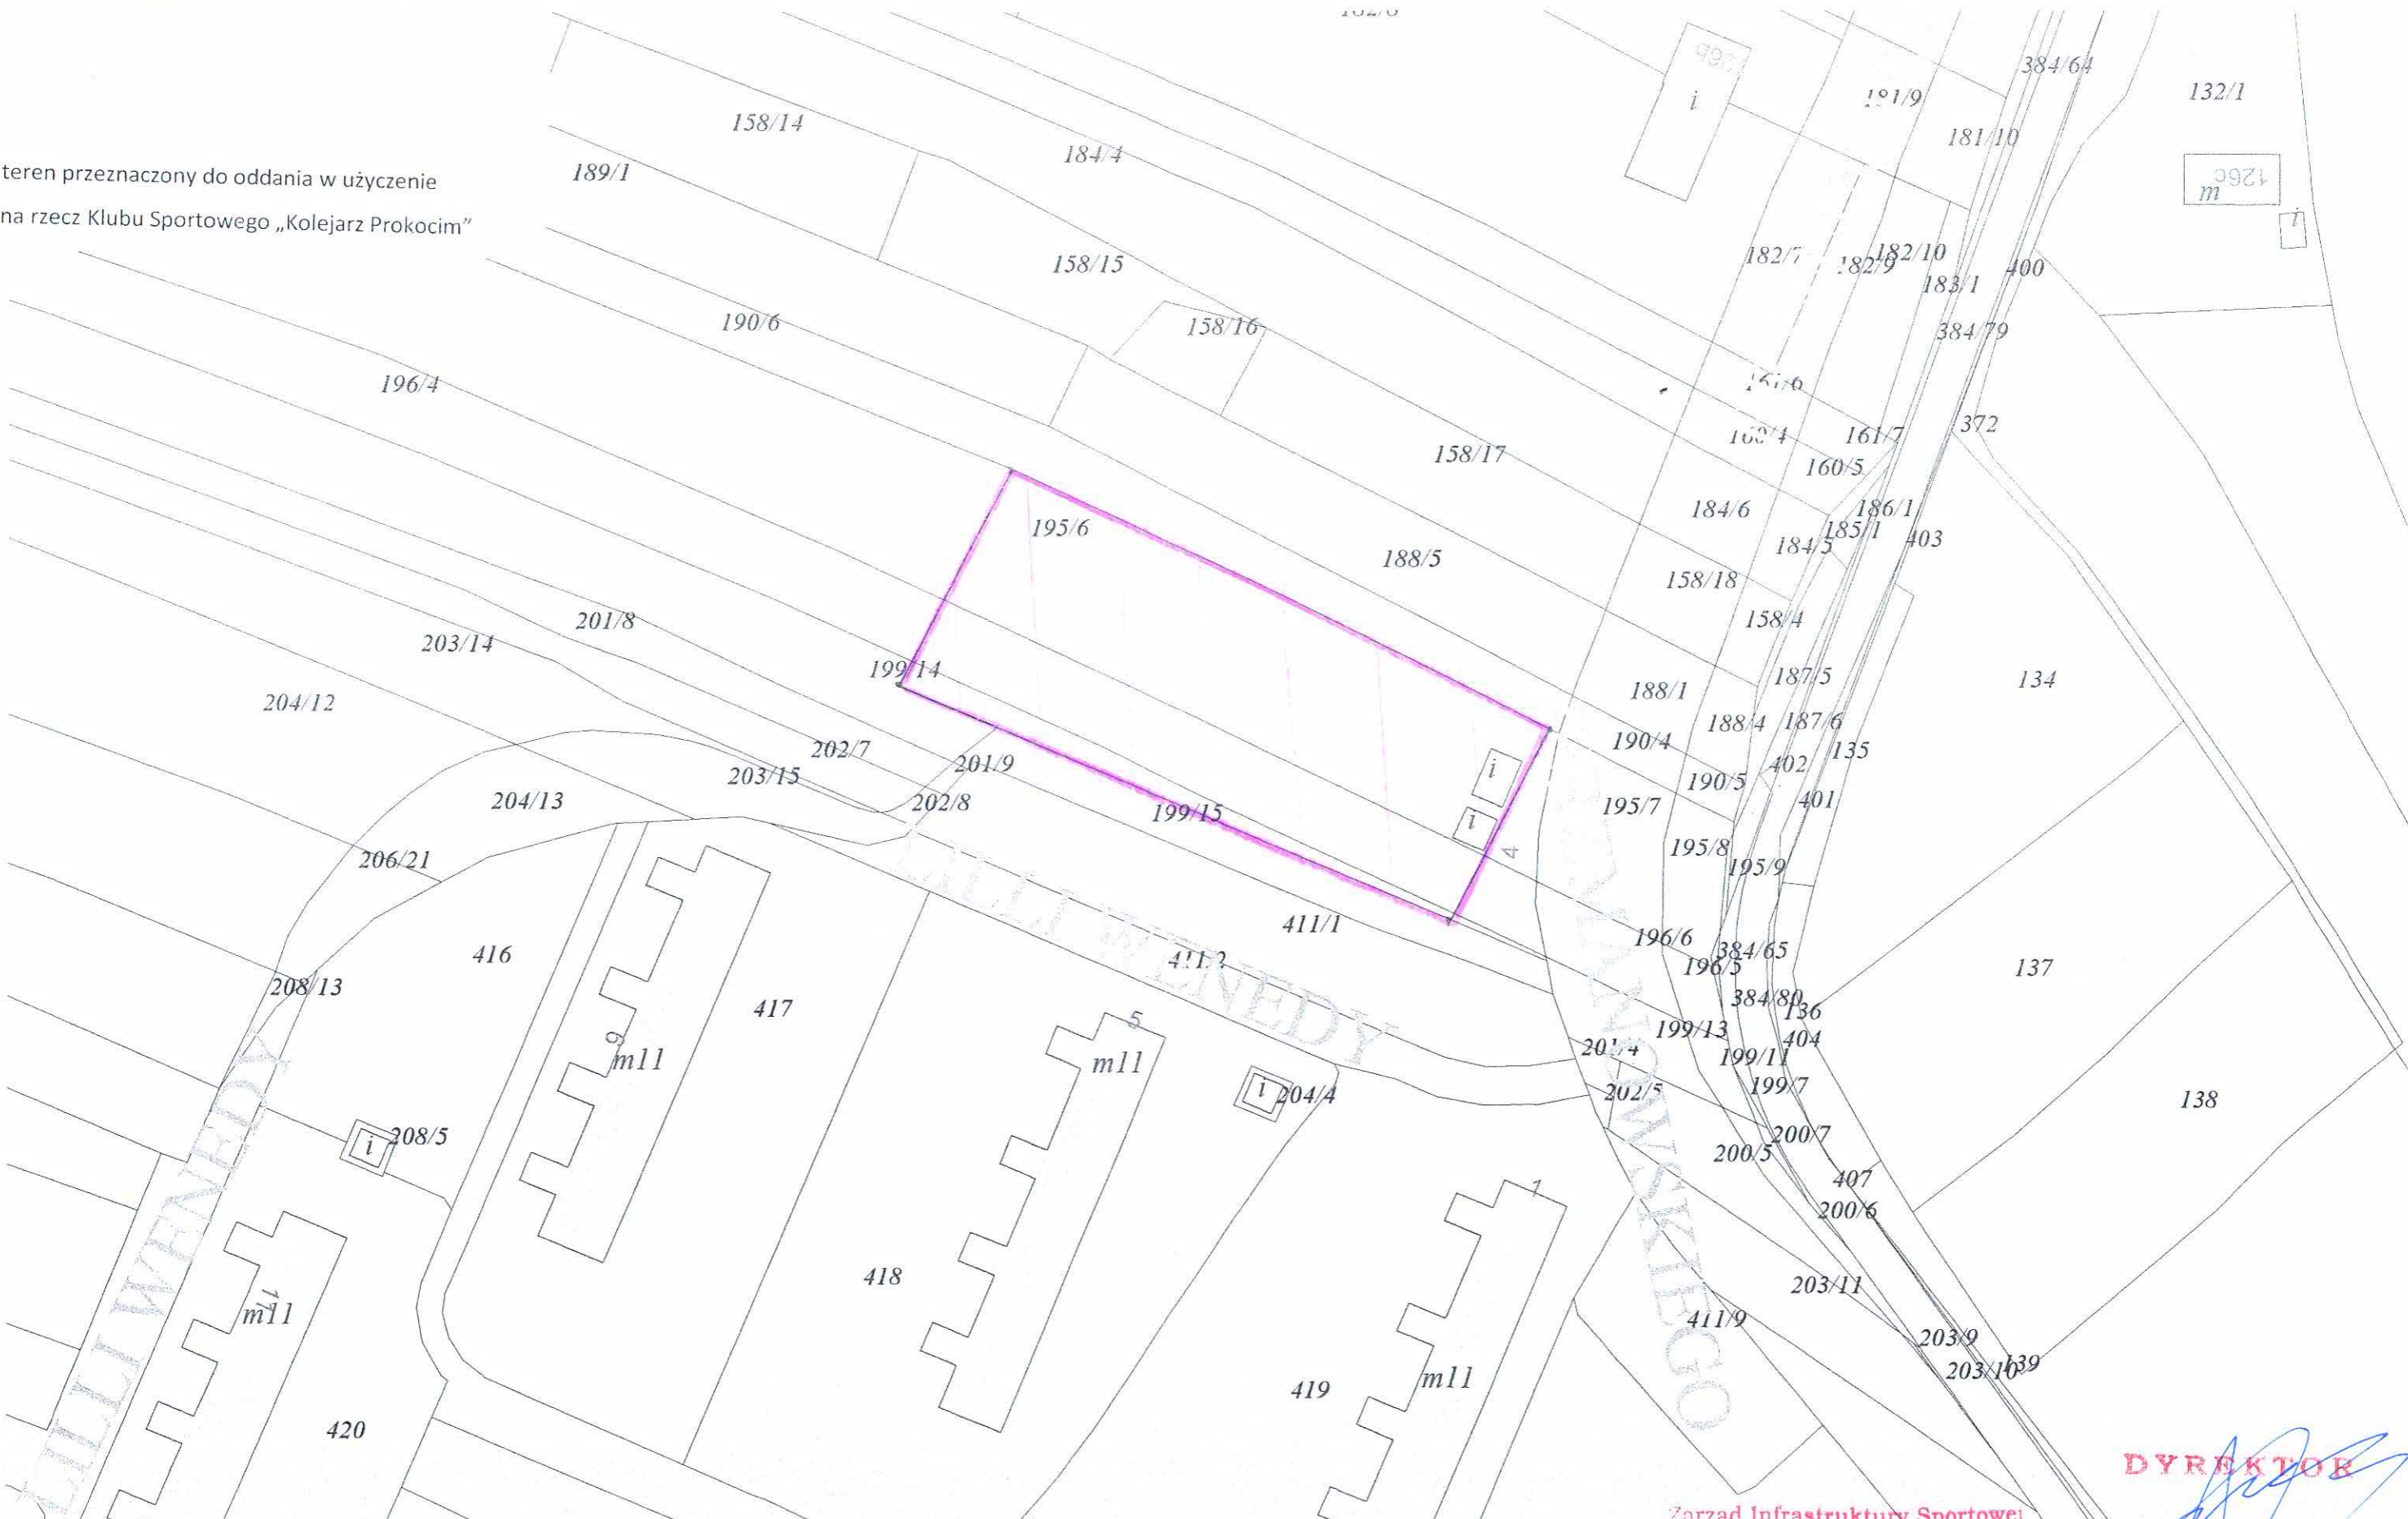


Załącznik graficzny
do zarządzenia nr
Prezydenta Miasta Krakowa
z dnia

LEGENDA
 teren przeznaczony do oddania w użyczenie
na rzecz Klubu Sportowego „Kolejarz Prokocim”



Zarząd Infrastruktury Sportowej
w Krakowie
ul. Walerego Sławka 10
30-633 Kraków
NIP 6792988495

DYREKTOR

Krzysztof Kowal